



konstrukce:

- ztužující rámová ocelová kce
- podnož z mosazných profilovaných tyček Ø 20 mm, půdorysně do oblouku - nutno prověřit statickou únosnost!
- deska mramor LASA MARMO, alt. BIANCO VENATO tl. 20 mm, dělená pruhem dřeva - lesklý ořech
- kabel(y) z podlahové krabice vést trubkou (nohou stolu) nebo schovat do látky, přesná pozice a způsob řešení bude upřesněno s dodavatelem po konzultaci
- integrované el. zásuvky v desce stolu - silnoproud, slaboproud, data, napojení na audio systém, televize

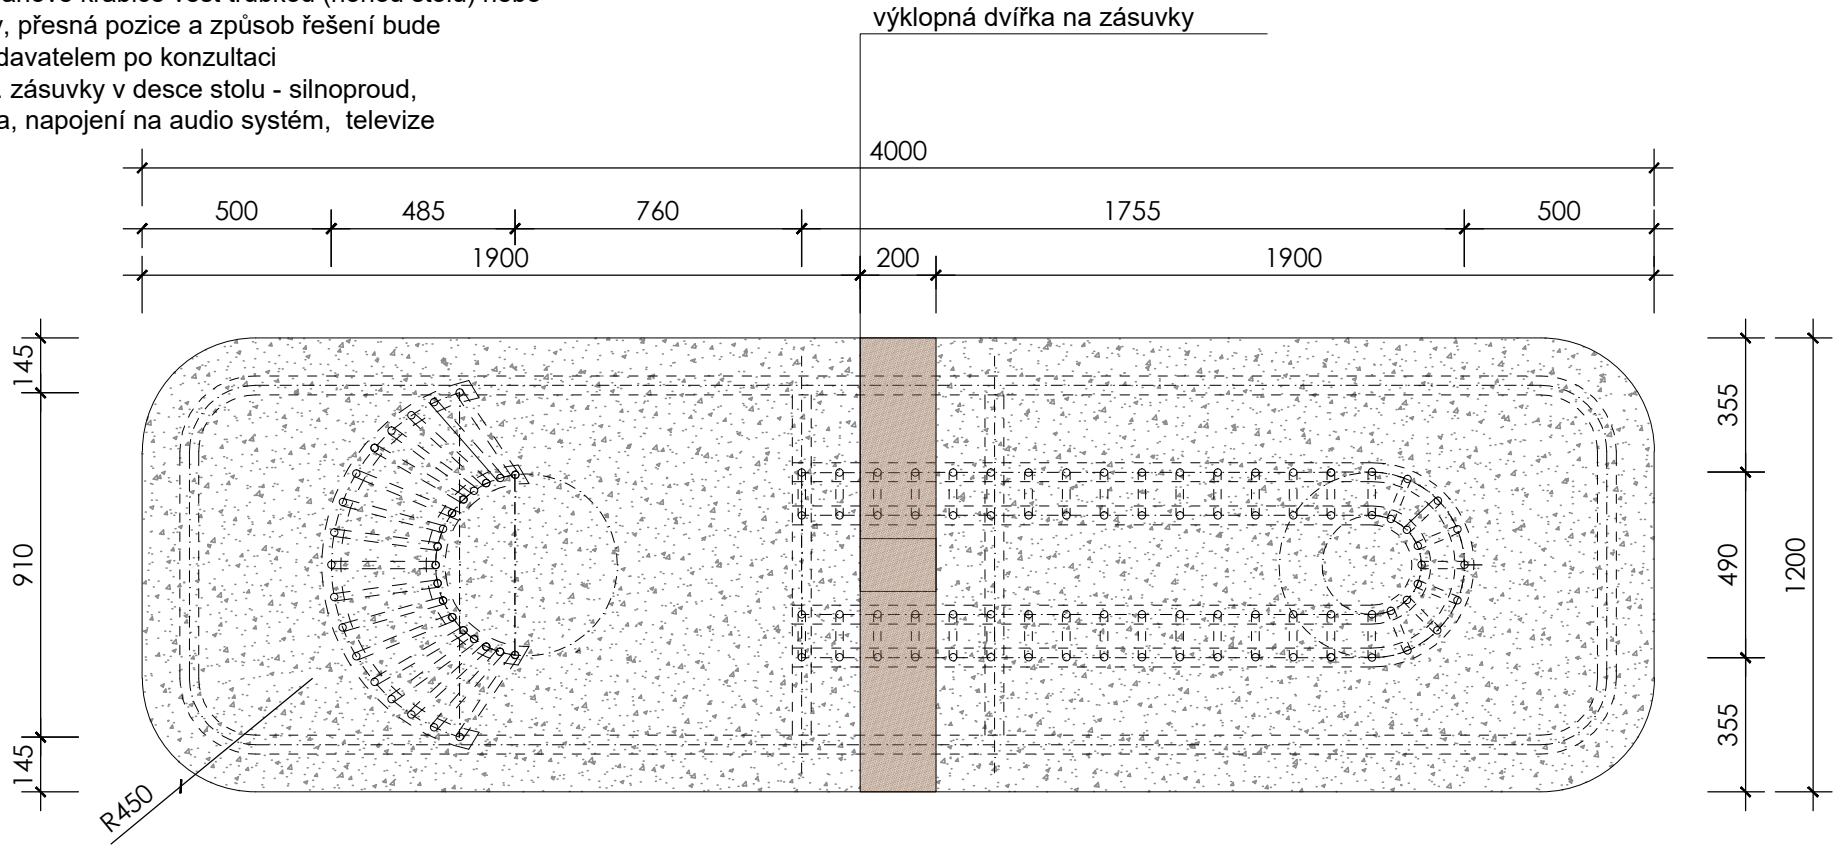

půdorys

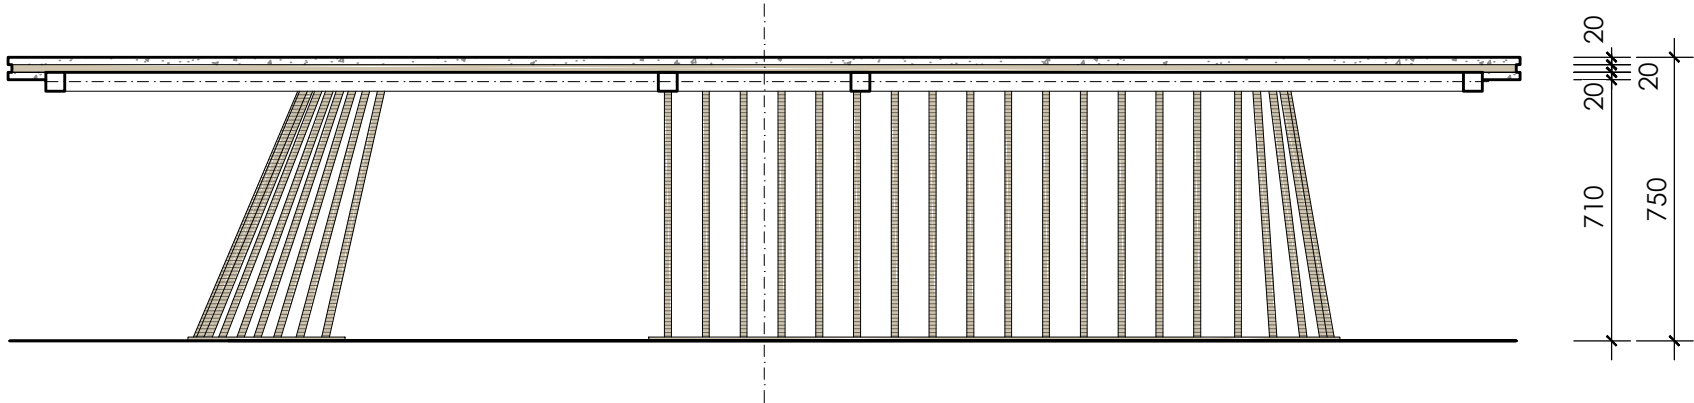

pohled

POZN.:

- UVEDENÉ ROZMĚRY JSOU POUZE ORIENTAČNÍ, PŘED VÝROBOU NUTNO DOMĚRIT NA MÍSTĚ!
- VÝKRESY NESLOUŽÍ JAKO DÍLENSKÁ DOKUMENTACE, MAJÍ INFORMATIVNÍ CHARAKTER
- ODBORNÍK MŮŽE NAVRHNOUT ZMĚNY DETAILŮ A KČNÍCH ŘEŠENÍ PRO ZEFEKTIVNĚNÍ VÝROBY
- NUTNO VYTVOŘIT DÍLENSKOU DOKUMENTACI A PŘEDLOŽIT ARCHITEKTOVI KE SCHVÁLENÍ
- MATERIÁLY A BAREVNOST MUSÍ BÝT VYZKOUŠOVÁNY A ODSOUHLASENY ARCHITEKTEM
- PŘÍPADNĚ ZÁSAHY DO STÁVAJÍCÍCH KČÍ MUSÍ BÝT KONZULTOVÁNY SE SPRÁVCEM OBJEKTU
- ATYPY SE BUDOU MONTOVAT NA MÍSTĚ HOTOVÉ STAVBY SE ZÁRUKOU 5 LET

| | | | | | | |
|---|---|--|--|---|-------------------------------|---|
| investor: Správa železnic s.o. Stavební správa západ Sokolovská 1955/278 190 00 Praha 9 | architekt: CAMA Architekti s.r.o. U Uranie 18 170 00 Praha 7 tel: +420 773 063 887 www.cama.cz | vypracoval: Cama Architekti s.r.o. Ing. arch. Dagmar Andělová Ing. arch. Lenka Chromíková | projekt: FANTOVA BUDOVA - KULTURNÍ SÁL Wilsonova 300/8, Praha 2, 120 00 Vinohrady | fáze: DPS - INTERIÉR výkres: ATYP A_sal.23 - KONFERENČNÍ STŮL | kód: A.23 revize: 03 | datum: 10/2022 měřítko: 1 : 20 |
|---|---|--|--|---|-------------------------------|---|