





ŠATNÍ PULT

- konstrukce:
- ocelová konstrukce ja profily 50x50 mm, ochranný nátěr
 - obklad sdk, zvenčí profilovaná omítka dekor svislých pruhů, barva šedá
 - vnitřek dřevěná police a zásuvky, dýhované
 - dub mořený do barvy ořechu
 - deska umělý kámen vzor bílý mramor
 - sokl z pohledové strany lesklý mosazný plech

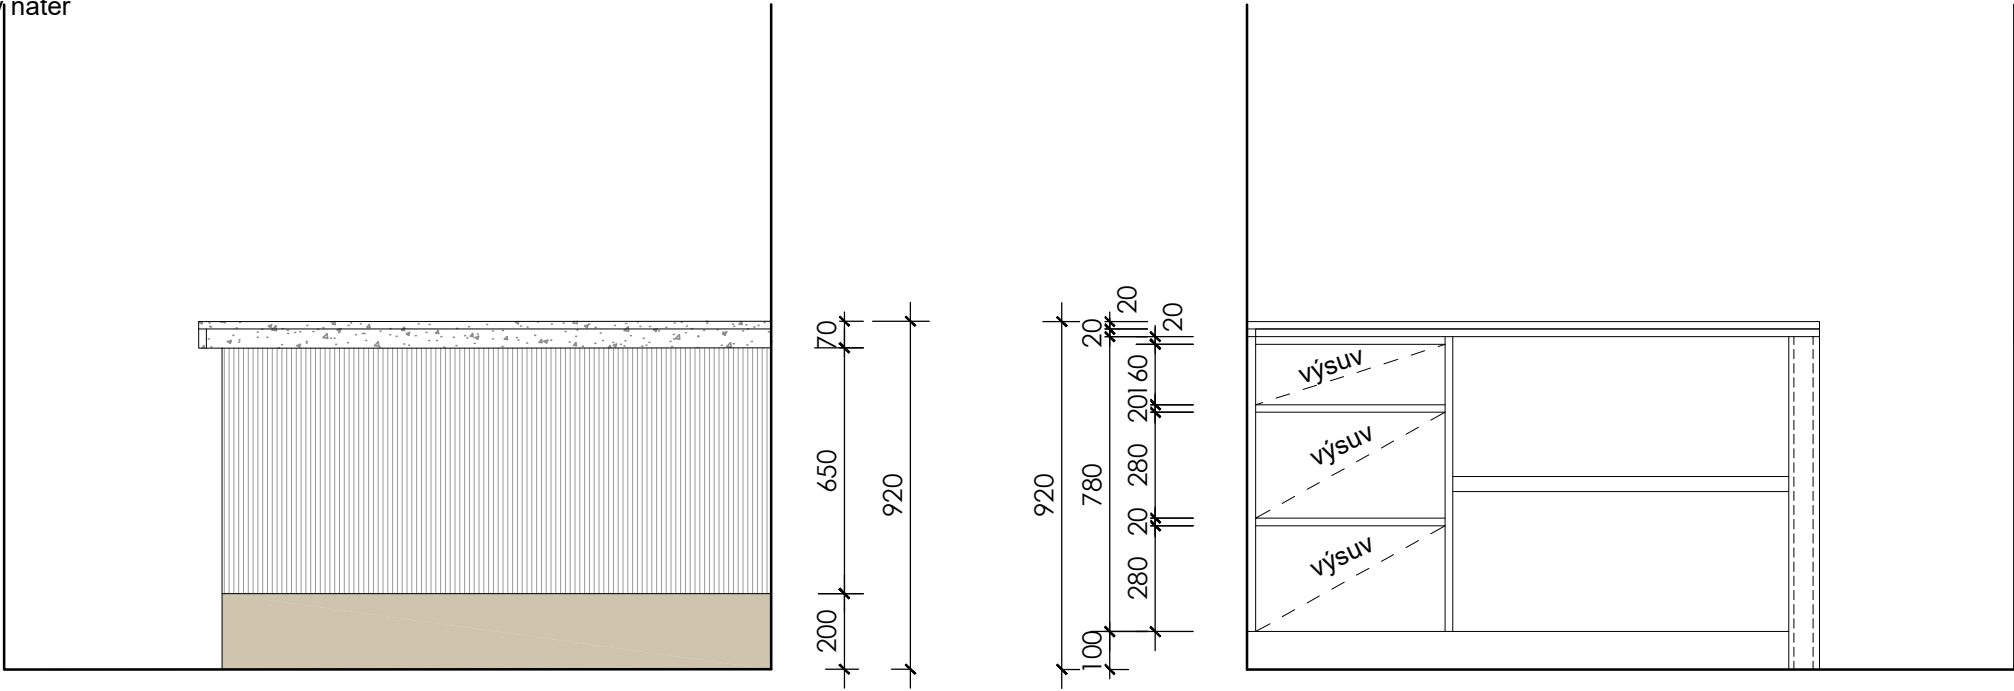

pohled

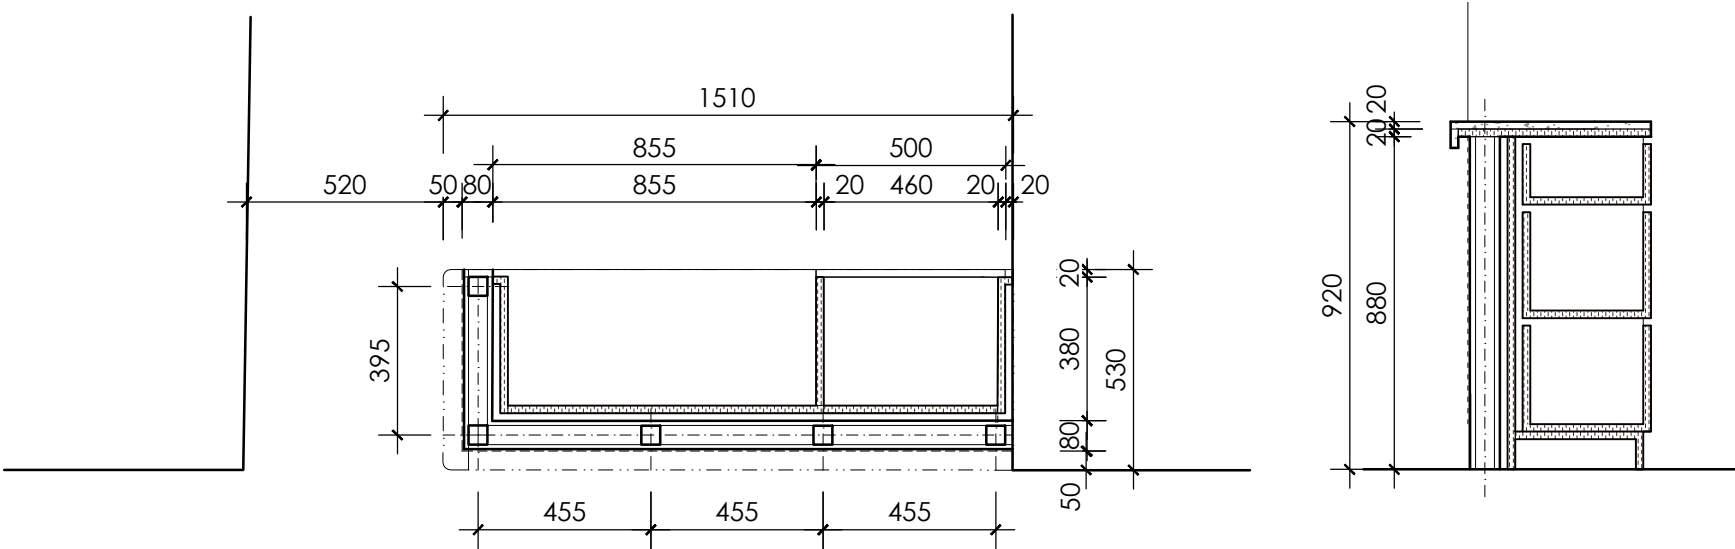

půdorys

řez

- POZN.:
- UVEDENÉ ROZMĚRY JSOU POUZE ORIENTAČNÍ, PŘED VÝROBOU NUTNO DOMĚRIT NA MÍSTĚ!
 - VÝKRESY NESLOUŽÍ JAKO DÍLENSKÁ DOKUMENTACE, MAJÍ INFORMATIVNÍ CHARAKTER
 - ODBORNÍK MŮŽE NAVRHNOUT ZMĚNY DETAILŮ A KČNÍCH ŘEŠENÍ PRO ZEFEKTIVNĚNÍ VÝROBY
 - NUTNO VYTVOŘIT DÍLENSKOU DOKUMENTACI A PŘEDLOŽIT ARCHITEKTOVI KE SCHVÁLENÍ
 - MATERIÁLY A BAREVNOST MUSÍ BÝT VYZKOUŠENY A ODSOUHLASENY ARCHITEKTEM
 - PŘÍPADNĚ ZÁSADY DO STÁVAJÍCÍCH KCÍ MUSÍ BÝT KONZULTOVÁNY SE SPRÁVCEM OBJEKTU
 - ATYPY SE BUDOU MONTOVAT NA MÍSTĚ HOTOVÉ STAVBY SE ZÁRUKOU 5 LET

investor: Správa železnic s.o. Stavební správa západ Sokolovská 1955/278 190 00 Praha 9	architekt: CAMA Architekti s.r.o. U Uranie 18 170 00 Praha 7 tel: +420 773 063 887 www.cama.cz	vypracoval: Cama Architekti s.r.o. Ing. arch. Dagmar Andělová Ing. arch. Lenka Chromíková	projekt: FANTOVA BUDOVA - KULTURNÍ SÁL Wilsonova 300/8, Praha 2, 120 00 Vinohrady	fáze: DPS - INTERIÉR výkres: ATYP A_kav.05 - ŠATNÍ PULT	kód: A.05 revize: 03	datum: 10/2022 měřítko: 1 : 20
---	---	--	--	---	-------------------------------	---