




pohled

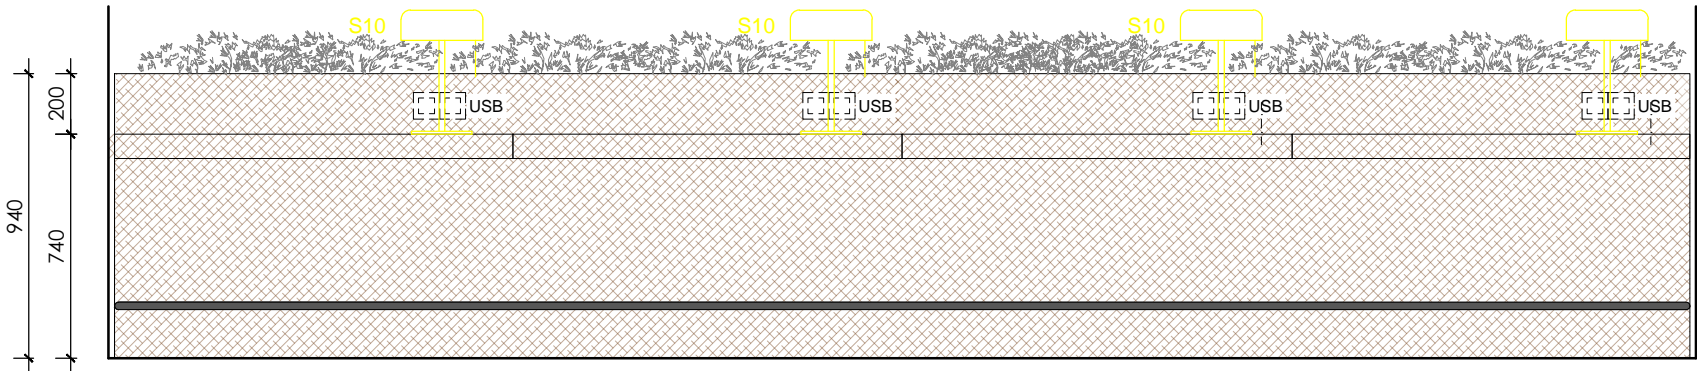

pohled

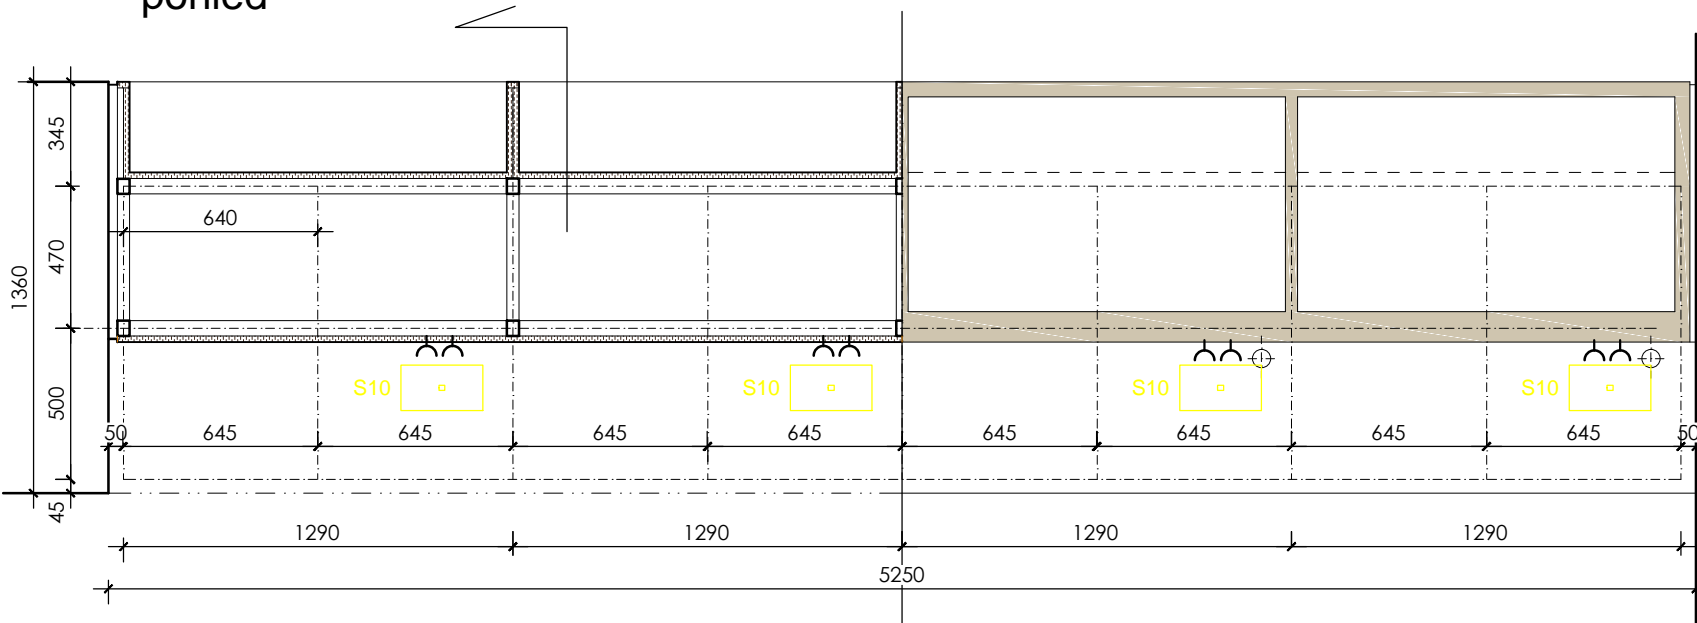

půdorysný řez

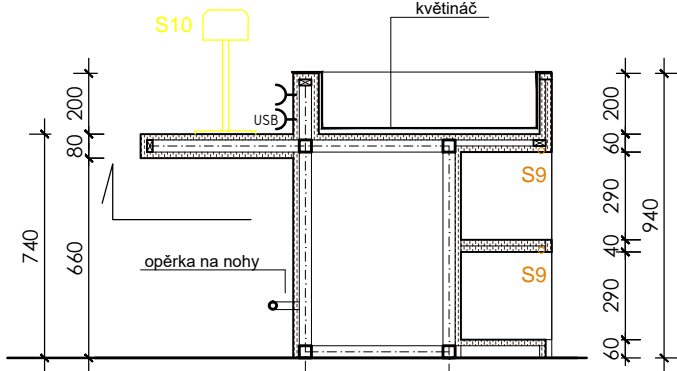

řez

- konstrukce:
- ocelové ja profily 40x40 mm, ochranný nátěr
 - obložení mdf, dýha dub,moření do barvy ořechu
 - z jedné strany police na knihy, z druhé strany vykonzolovaná pracovní deska
 - integrovaný květináč
 - podsvíceno LED páskyLed Flex 4x10 mm, d. 2x 5160 m.
 - fixace výrobku po dohodě se stavbou - zohlednit podlahu
 - kotvení výrobku bude vypracováno v dílenské dokumenta
- v truhlících nepropustná svařovaná polypropylenová vložka, fólie tl. 15mm, oboustranný svar
- požadovaná zkouška těsnosti (zátopová)

- POZN.:
- UVEDENÉ ROZMĚRY JSOU POUZE ORIENTAČNÍ, PŘED VÝROBU NUTNO DOMĚŘIT NA MÍSTĚ!
 - VÝKRESY NESLOUŽÍ JAKO DÍLENSKÁ DOKUMENTACE, MAJÍ INFORMATIVNÍ CHARAKTER
 - ODBORNÍK MŮŽE NAVRHNOUT ZMĚNY DETAILŮ A KŮNÍCH ŘEŠENÍ PRO ZEFEKTIVNĚNÍ VÝROBY
 - NUTNO VYTVOŘIT DÍLENSKOU DOKUMENTACI A PŘEDLOŽIT ARCHITEKTOVI KE SCHVÁLENÍ
 - MATERIÁLY A BAREVNOST MUSÍ BÝT VYZVORKOVÁNY A ODSOUHLASENY ARCHITEKTEM
 - PŘÍPADNÉ ZÁSAHY DO STÁVAJÍCÍCH KCÍ MUSÍ BÝT KONZULTOVÁNY SE SPRÁVCEM OBJEKTU

investor: Správa železnic s.o. Stavební správa západ Sokolovská 1955/278 190 00 Praha 9	architekt: CAMA Architekti s.r.o. U Uranie 18 170 00 Praha 7 tel: +420 773 063 887 www.cama.cz	vypracoval: Cama Architekti s.r.o. Ing. arch. Dagmar Andělová Ing. arch. Lenka Chromíková	projekt: FANTOVA BUDOVA - KULTURNÍ SÁL Wilsonova 300/8, Praha 2, 120 00 Vinohrady	fáze: DPS - INTERIÉR	kód: A.17	datum: 10/2022
				vykres: ATYP A_knih.17 - KNIHOVNA S KVĚTINÁČEM	revize: 03	měřítko: 1 : 25