

KOMODA POD TV


- konstrukce:
- dřevěná kce, dubová dýha mořená do barvy ořechu
 - do dílenské dokumentace zohlednit sokl dřevěného obkladu stěn - zaměřit!
 - lesklý mosazný sokl,
 - povrchová úprava - profilované dřevo
 - deska - dřevo, přední hrana olemována mosazným páskem

vnitřek: skříňky - dýha mořená


úchytky:
úchytka z masivní mosazi, typický diamantový řez, křížové rýhování, ručně zušlechtěna.
Výška 260 mm, šířka 47 mm - viz. obrázek





úchytky

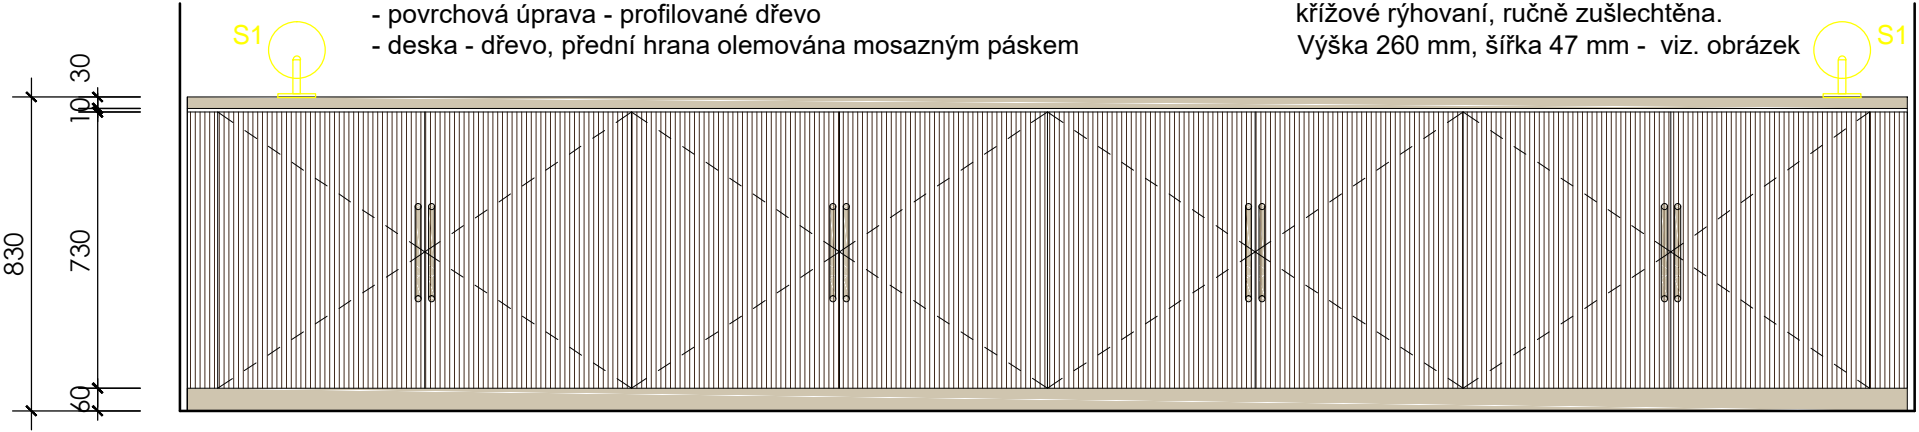


pohled

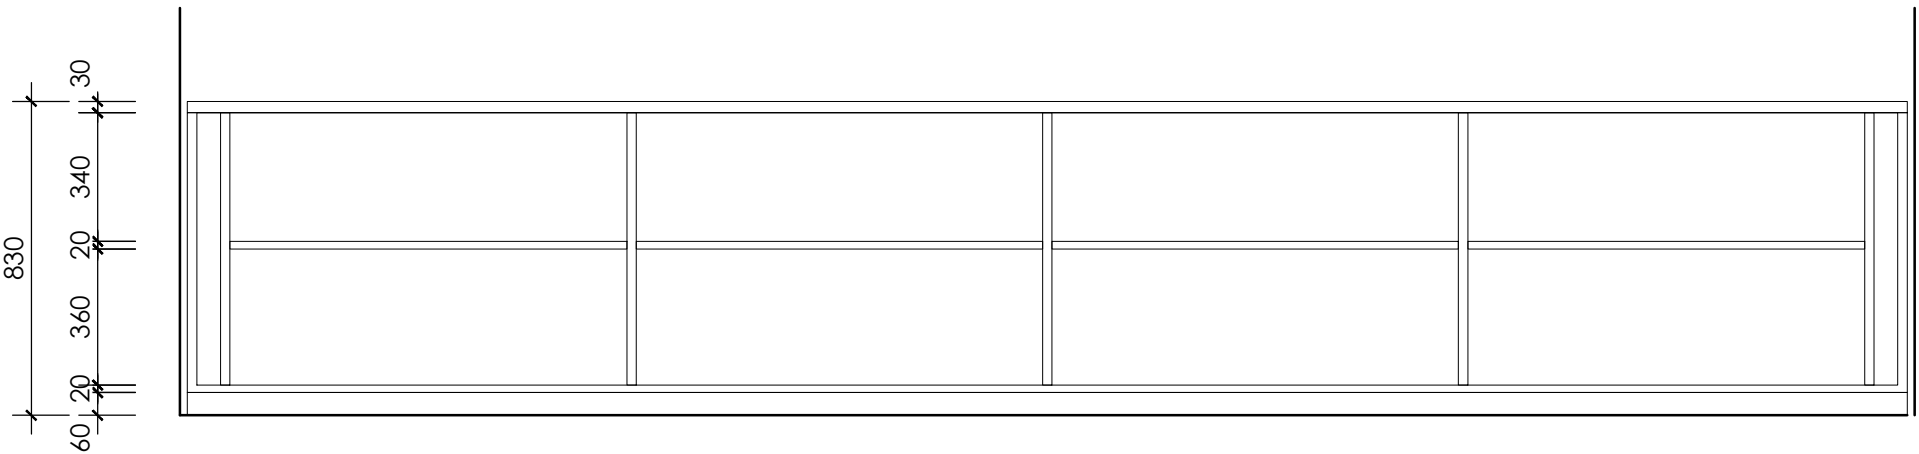

pohled

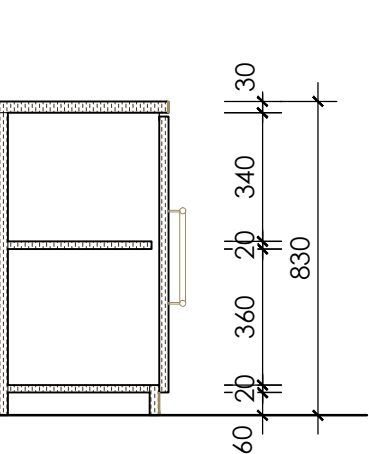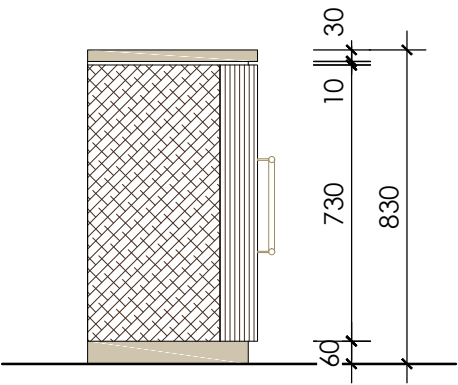

řez

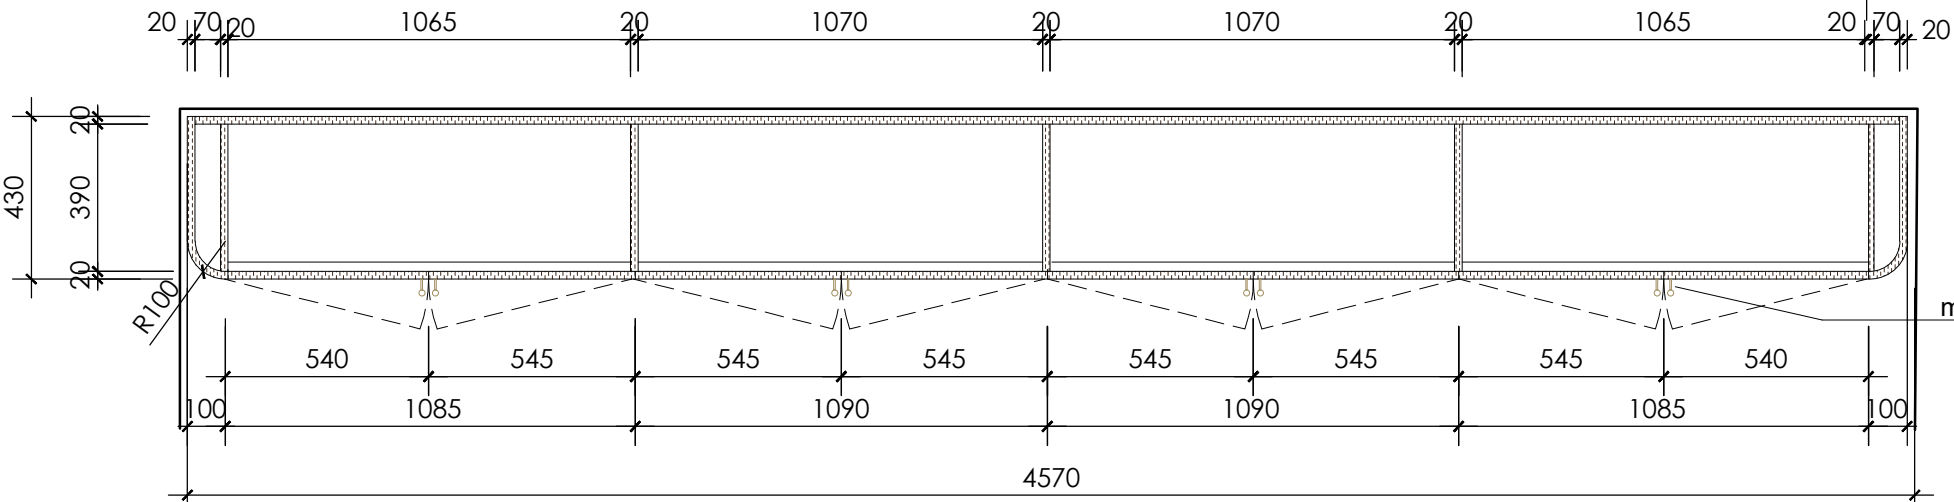

půdorys



profilace

mosazné úchytky v. 260 mm

POZN.:

- UVEDENÉ ROZMĚRY JSOU POUZE ORIENTAČNÍ, PŘED VÝROBOU NUTNO DOMĚRIT NA MÍSTĚ!
- VÝKRESY NESLOUŽÍ JAKO DÍLENSKÁ DOKUMENTACE, MAJÍ INFORMATIVNÍ CHARAKTER
- ODBORNÍK MŮŽE NAVRHNOUT ZMĚNY DETAILŮ A KČNÍCH ŘEŠENÍ PRO ZEFEKTIVNĚNÍ VÝROBY
- NUTNO VYTVOŘIT DÍLENSKOU DOKUMENTACI A PŘEDLOŽIT ARCHITEKTOVI KE SCHVÁLENÍ
- MATERIÁLY A BAREVNOST MUSÍ BÝT VYZKOUŠOVÁNY A ODSOUHLASENY ARCHITEKTEM
- PŘÍPADNĚ ZÁSADY DO STÁVAJÍCÍCH KČÍ MUSÍ BÝT KONZULTOVÁNY SE SPRÁVCEM OBJEKTU
- ATYPY SE BUDOU MONTOVAT NA MÍSTĚ HOTOVÉ STAVBY SE ZÁRUKOU 5 LET

investor: Správa železnic s.o. Stavební správa západ Sokolovská 1955/278 190 00 Praha 9	architekt: CAMA Architekti s.r.o. U Uranie 18 170 00 Praha 7 tel: +420 773 063 887 www.cama.cz	vypracoval: Cama Architekti s.r.o. Ing. arch. Dagmar Andělová Ing. arch. Lenka Chromíková	projekt: FANTOVA BUDOVA - KULTURNÍ SÁLY Wilsonova 300/8, Praha 2, 120 00 Vinohrady	fáze: DPS - INTERIÉR	kód: A.22	datum: 10/2022
				výkres: ATYP A_sal.22 - KOMODA POD TV	revize: 03	měřítko: 1 : 20