


## Příloha E - Výkresová dokumentace

### 1. Přehledná situace stavby


### 2. Koordinační situace stavby



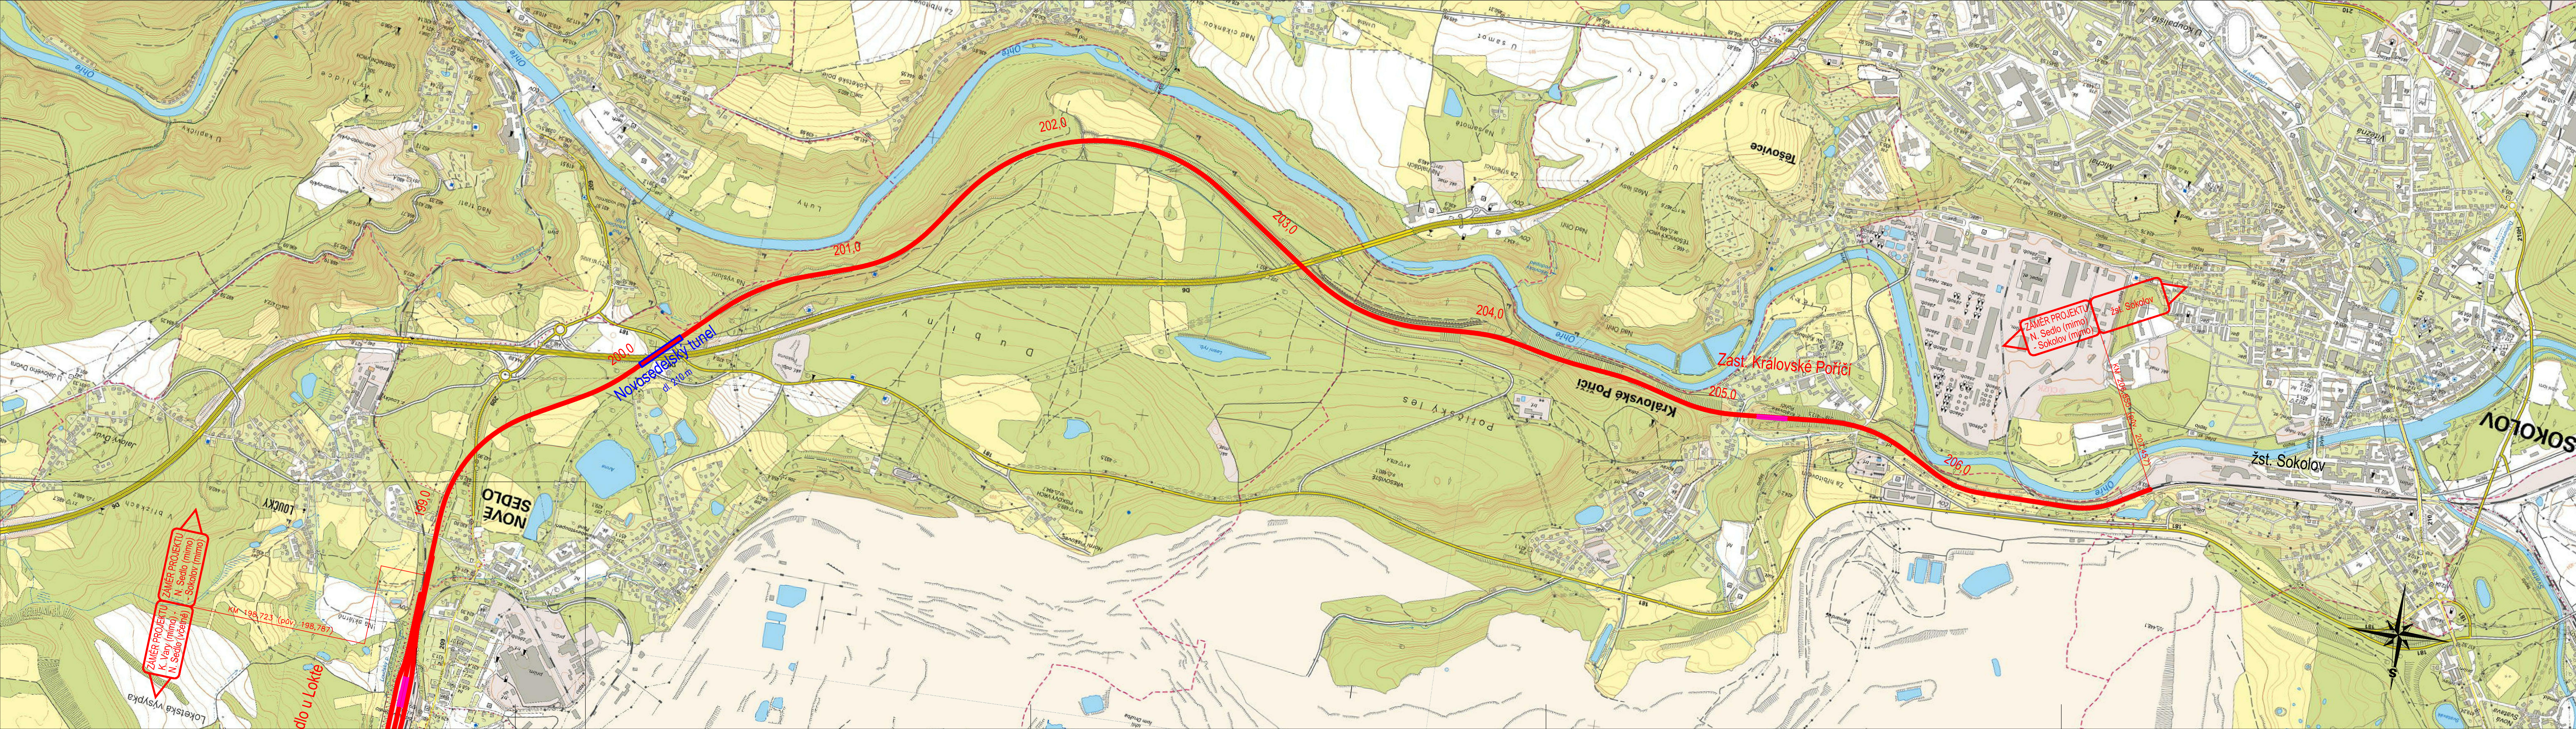


- Legenda:
- koleje
  - nástupiště
  - tunel
  - klad dílů koo situace
1. DÍL

Změna:	Název změny:	Datum:	Provedl:
			Podpis:

Investor:	 <b>SPRÁVA ŽELEZNIC</b>	kontaktní adresa: Správa železnic, státní organizace Stavební správa západ Sokolovská 278/1955, 190 00 Praha 9
	Dlážděná 1003/7 110 00 Praha 1 - Nové Město	


<b>METROPROJEKT Praha a.s.</b> Argentinská 1621/36 170 00 Praha 7 generální ředitel: Ing. David Krása tel.: +420 296 154 105 www.metroprojekt.cz info@metroprojekt.cz	Hlavní projektant:  <b>METROPROJEKT</b>	Souprava číslo:
---	---	-----------------








HIP: Ing. Petr Hofman tel.: +420 296 154 115 Garant profese: Ing. Petr Hofman Stupeň: ZÁMĚR PROJEKTU	Podpis:  Název a účel díla: <b>REKONSTRUKCE TÚ K. VARY (mimo) - N. SEDLO a REKONSTRUKCE TÚ N. SEDLO - SOKOLOV (mimo)</b>
--	---

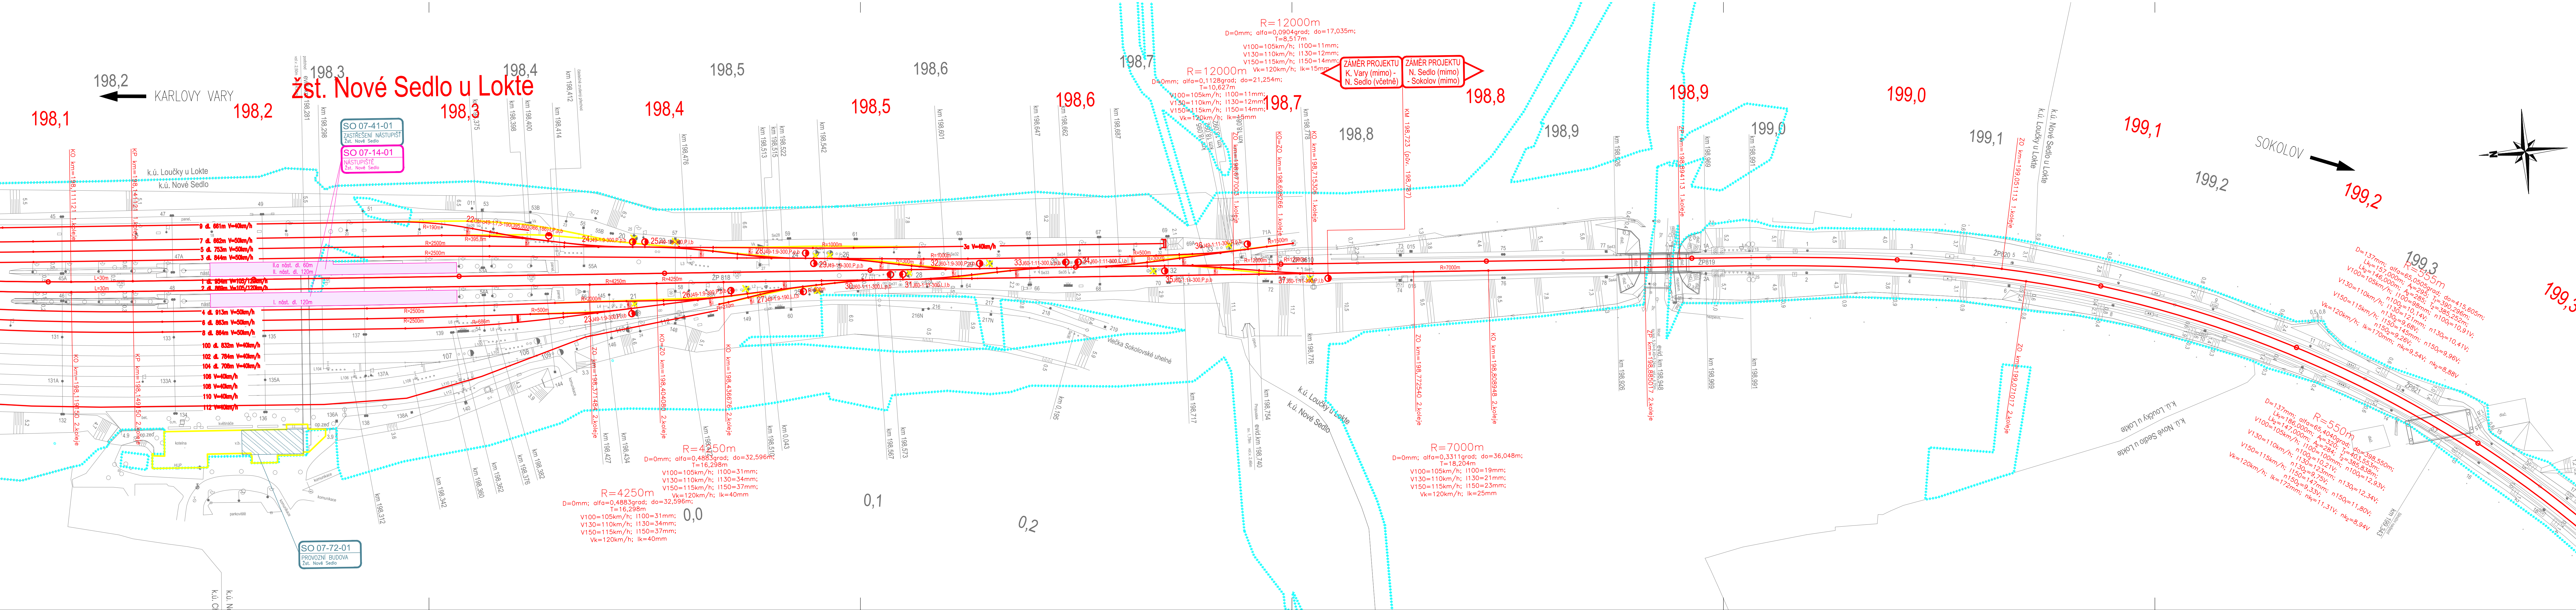Zpracovatelský útvar: <b>S60 - dopravních staveb 296 154 209</b> Vedoucí útvaru: Ing. Petr Zabal Odpovědný projektant: Ing. Petr Hofman	Název části díla: <b>SITUACE STAVBY</b>
--	--


Vypracoval: Olga Autratová Kontroloval: Olga Autratová Škarta: V20/2040 Podat formátu: 6 x A4	Název přílohy: <b>PŘEHLEDNÁ SITUACE STAVBY TÚ NOVÉ SEDLO (mimo) - SOKOLOV (mimo)</b>	Skůzka: Číslo příl.: <b>000</b>
Datum: 09/2020 Měřitko: 1:10 000	ÍČD: 20 7874 00 00 00 00	



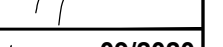

Změna:      Název změny:      Datum:      Provedl:      Podpis:	
Investor:  <b>SPRÁVA ŽELEZNIC</b> <span>Díazdžená 1003/7 110 00 Praha 1 - Nové Město</span>	
kontaktní adresa: <b>Správa železnic, státní organizace Stavební správa západ Sokolovská 278/1955, 190 00 Praha 9</b>	
METROPROJEKT Praha a.s. Argentinská 1621/36 170 00 Praha 7 generální ředitel: Ing. David Krása tel.: +420 296 154 105 www.metroprojekt.cz info@metroprojekt.cz	
Hlavní projektant:  <b>METROPROJEKT</b> <span>Souprava číslo:</span>	
HIP: Ing. Petr Hofman      Podpis:  Název a účel díla: <b>REKONSTRUKCE TÚ K. VARY (mimo) - N. SEDLO a REKONSTRUKCE TÚ N. SEDLO - SOKOLOV (mimo)</b>	
Garant profese: <b>viz. uvnitř</b> Stupeň: <b>ZÁMĚR PROJEKTU</b>	
Zpracovatelský úřad: <b>S60 - dopravních staveb 296 154 209</b> Název části díla:	
Vedoucí útvaru: Ing. Petr Zobal      Podpis:  <b>SITUACE STAVBY</b>	
Odpovědný projektant: Ing. Petr Hofman      Podpis: 	
Vypracoval: Ing. Petr Hofman      Podpis:  Název přílohy: <b>KOORDINAČNÍ SITUACE - 1. DÍL</b> Složka:	
Kontroloval: Ing. Petr Hofman      Podpis: 	
Start. znak: <b>V20/2041</b> Datum: <b>09/2020</b> Číslo příl.: <b>001</b>	
Počet formátů: <b>7 x A4</b> Měřítko: <b>1:1000</b> IČD: <b>20 7874 00 00 00 00</b>	



 


Operační program  
Doprava

Evropská unie  
Investice do vaší budoucnosti  
Fond soudržnosti


Investor:		SPRÁVA ŽELEZNIC		Díazdenná 1003/7 110 00 Praha 1 - Nové Město		kontaktní adresa: Správa železnic, státní organizace Stavební správa západ Sokolovská 278/1955, 190 00 Praha 9	
METROPROJEKT Praha a.s. Argentinská 162/36 170 00 Praha 7 generální ředitel: Ing. David Krása tel.: +420 296 154 105 www.metroprojekt.cz info@metroprojekt.cz		Hlavní projektant:				Souprava číslo:	
HŘ: Ing. Petr Hofman tel.: +420 296 154 115 Garant profese: viz. uvnitř Stupeň: ZAMĚR PROJEKTU		Podpis:		Název a účel díla: REKONSTRUKCE TÚ K. VARY (mimo) - N. SEDLO a REKONSTRUKCE TÚ N. SEDLO - SOKOLOV (mimo)			
Zpracovatelský úřad: S60 - dopravních staveb 296 154 209		Vedoucí úřadu: Ing. Petr Zobal		Podpis:		Název části díla: SITUACE STAVBY	
Odpovědný projektant: Ing. Petr Hofman		Výpracoval: Ing. Petr Hofman		Kontroloval: Ing. Petr Hofman		Název přílohy: KOORDINAČNÍ SITUACE - 2. DÍL	
Stav: zpracováno		Datum: 09/2020		Měřítko: 1:1000		Číslo příl.: 002	



 


Změna:      Název změny:      Datum:      Provedl:      Podpis:	
Investor: <b>SPRÁVA ŽELEZNIC</b> Dílaždná 1003/7 110 00 Praha 1 - Nové Město	
kontaktní adresa: Správa železnic, státní organizace Stavební správa západ Sokolovská 278/1955, 190 00 Praha 9	
METROPROJEKT Praha a.s. Argentinská 1621/36 170 00 Praha 7 generální ředitel: Ing. David Krása tel.: +420 296 154 105 www.metroprojekt.cz info@metroprojekt.cz	Hlavní projektant: <b>METROPROJEKT</b> Souprava čísla:
HP: Ing. Petr Hofman tel.: +420 296 154 115 Garant profese: viz. uvnitř Stupeň: ZAMĚR PROJEKTU	Podpis:      Název a účel díla: REKONSTRUKCE TÚ K. VARY (mimo) - N. SEDLO a REKONSTRUKCE TÚ N. SEDLO - SOKOLOV (mimo)
Zpracovatel:      S60 - dopravních staveb 296 154 209	Název části díla: SITUACE STAVBY
Vedoucí úřadu: Ing. Petr Zobal Odpovědný projektant: Ing. Petr Hofman	Podpis:      Složka: KOORDINAČNÍ SITUACE - 3. DÍL Číslo příl.: 003
Skart. znak: V20/2041 Přek. formátu: 8 x A4	Datum: 09/2020 Měřítko: 1:1000 IČO: 20 7874 00 00 00 00



 

Změna:		Název změny:		Datum:		Provedl:		Podpis:	
Investor:		SPRÁVA ŽELEZNIC		Dílaždní 1003/7 110 00 Praha 1 - Nové Město		kontaktní adresa: Správa železnic, státní organizace Slavovská správa západ Sokolovská 278/1955, 150 00 Praha 9		Souprava čísel:	
METROPROJEKT Praha a.s. Argentináka 1621/36 170 00 Praha 7		Hlavní projektant:		Ing. Petr Hofman		Název a účel díla:		REKONSTRUKCE TÚ K. VARY (mimo) - N. SEDLO a REKONSTRUKCE TÚ N. SEDLO - SOKOLOV (mimo)	
generální ředitel: Ing. David Krása tel.: +420 296 154 105 www.metroprojekt.cz info@metroprojekt.cz		METROPROJEKT		Ing. Petr Hofman		Viz. uvnitř		ZÁMĚR PROJEKTU	
Vedoucí úseku:		Ing. Petr Hofman		296 154 208		SITUACE STAVBY		Název části díla:	
Vedoucí úseku:		Ing. Petr Zoubal		296 154 208		KOOORDINAČNÍ SITUACE - 4. DÍL		Stožek:	
Odpovědný projektant:		Ing. Petr Hofman		296 154 208		Číslo přílohy:		004	
Výpočet:		Ing. Petr Hofman		296 154 208		Číslo přílohy:		004	
Kontrola:		Ing. Petr Hofman		296 154 208		Číslo přílohy:		004	
Stav:		V20/2041		Datum:		09/2020		Číslo přílohy:	
Podpis:		10 x A4		Měřítko:		1:1000		Číslo přílohy:	
Vydání:		10 x A4		Měřítko:		1:1000		Číslo přílohy:	



 


Operační program  
Doprava

Evropská unie  
Investice do vaší budoucnosti  
Fond soudržnosti

Změna:		Název změny:	Datum:	Provedl:	Podpis:
Investor:		SPRÁVA ŽELEZNIC		kontaktní adresa: Správa železnic, státní organizace Stavební správa západ Sokolovská 278/1955, 190 00 Praha 9	
METROPROJEKT Praha a.s. Argentinská 162/36 170 00 Praha 7 generální ředitel: Ing. David Krása tel.: +420 296 154 105 www.metroprojekt.cz info@metroprojekt.cz		Hlavní projektant:		Souprava číslo:	
HŘ: Ing. Petr Hofman		Podpis:		Název a účel díla:	
Garant profese:		viz. uvnitř		REKONSTRUKCE TÚ K. VARY (mimo) - N. SEDLO a REKONSTRUKCE TÚ N. SEDLO - SOKOLOV (mimo)	
Stupeň:		ZAMĚR PROJEKTU		Název části díla:	
Zpracovatelský úvaz:		S60 - dopravních staveb 296 154 209		SITUACE STAVBY	
Vedoucí úvaz:		Ing. Petr Zobel		Podpis:	
Odpovědný projektant:		Ing. Petr Hofman		Podpis:	
Výpracoval:		Ing. Petr Hofman		Název přílohy:	
Kontroloval:		Ing. Petr Hofman		KOORDINAČNÍ SITUACE - 5. DÍL	
Štětí:		V20/2041		Datum:	
Znak:		9 x A4		09/2020	
Podpis:		Měřítko:		1:1000	
Číslo příl.:		005		Číslo příl.:	



 


**Operační program  
Doprava**



**Evropská unie  
Investice do vaší budoucnosti  
Fond soudržnosti**

Změna:	Název změny:	Datum:	Provedl:	Připravil:					


  

Investor:  
 SPRÁVA ŽELEZNIC

**Diázdně 1003/7**  
110 00 Praha 1 - Nové Město

kontaktní adresa:  
Správa železnic, státní organizace  
Stavební správa západ  
Sokolovská 278/1955, 190 00 Praha 9

---

<b>METROPROJEKT Praha s.a.s.</b> Argentinálka 152/156 110 00 Praha 7 generální ředitel: Ing. David Krása tel.: +420 256 154 105 www.metroprojekt.cz info@metroprojekt.cz	Hlavní projektant:	Souprava člásků:
 <span style="font-weight: bold; color: red; font-size: large;"><b>METROPROJEKT</b></span>		

Jméno příjmení Podpis	Název a úloha díla:
Ing. Petr Hofman [podpis]	REKONSTRUKCE TÚ K VARY (mimo) – N. SEDLO A REKONSTRUKCE TÚ N. SEDLO - SOKOLOV (mimo)
Sídle: +420 256 154 115	
Grafik profesní viz. uvnitř	
Jednotlivý záměr ZÁMĚR PROJEKTU	

Jméno příjmení Podpis	Název část díla:
Vedoucí útvaru Ing. Petr Zobal [podpis]	<b>SITUACE STAVBY</b>
Odpovědný projektant Ing. Petr Hofman [podpis]	
Vypracoval Ing. Petr Hofman [podpis]	
Kontrolával Ing. Petr Hofman [podpis]	<b>KOORDINAČNÍ SITUACE - 6. DÍL</b>

Skartační číslo	Datum	IČD:	20	7874	00	00	00	00	00
Fotografie k výstavbě	V20/2041	09/2020							

006