


Příloha E - Výkresová dokumentace

1. Přehledná situace stavby

2. Koordinační situace stavby

3. Situace žst. Nové Sedlo u Lokte

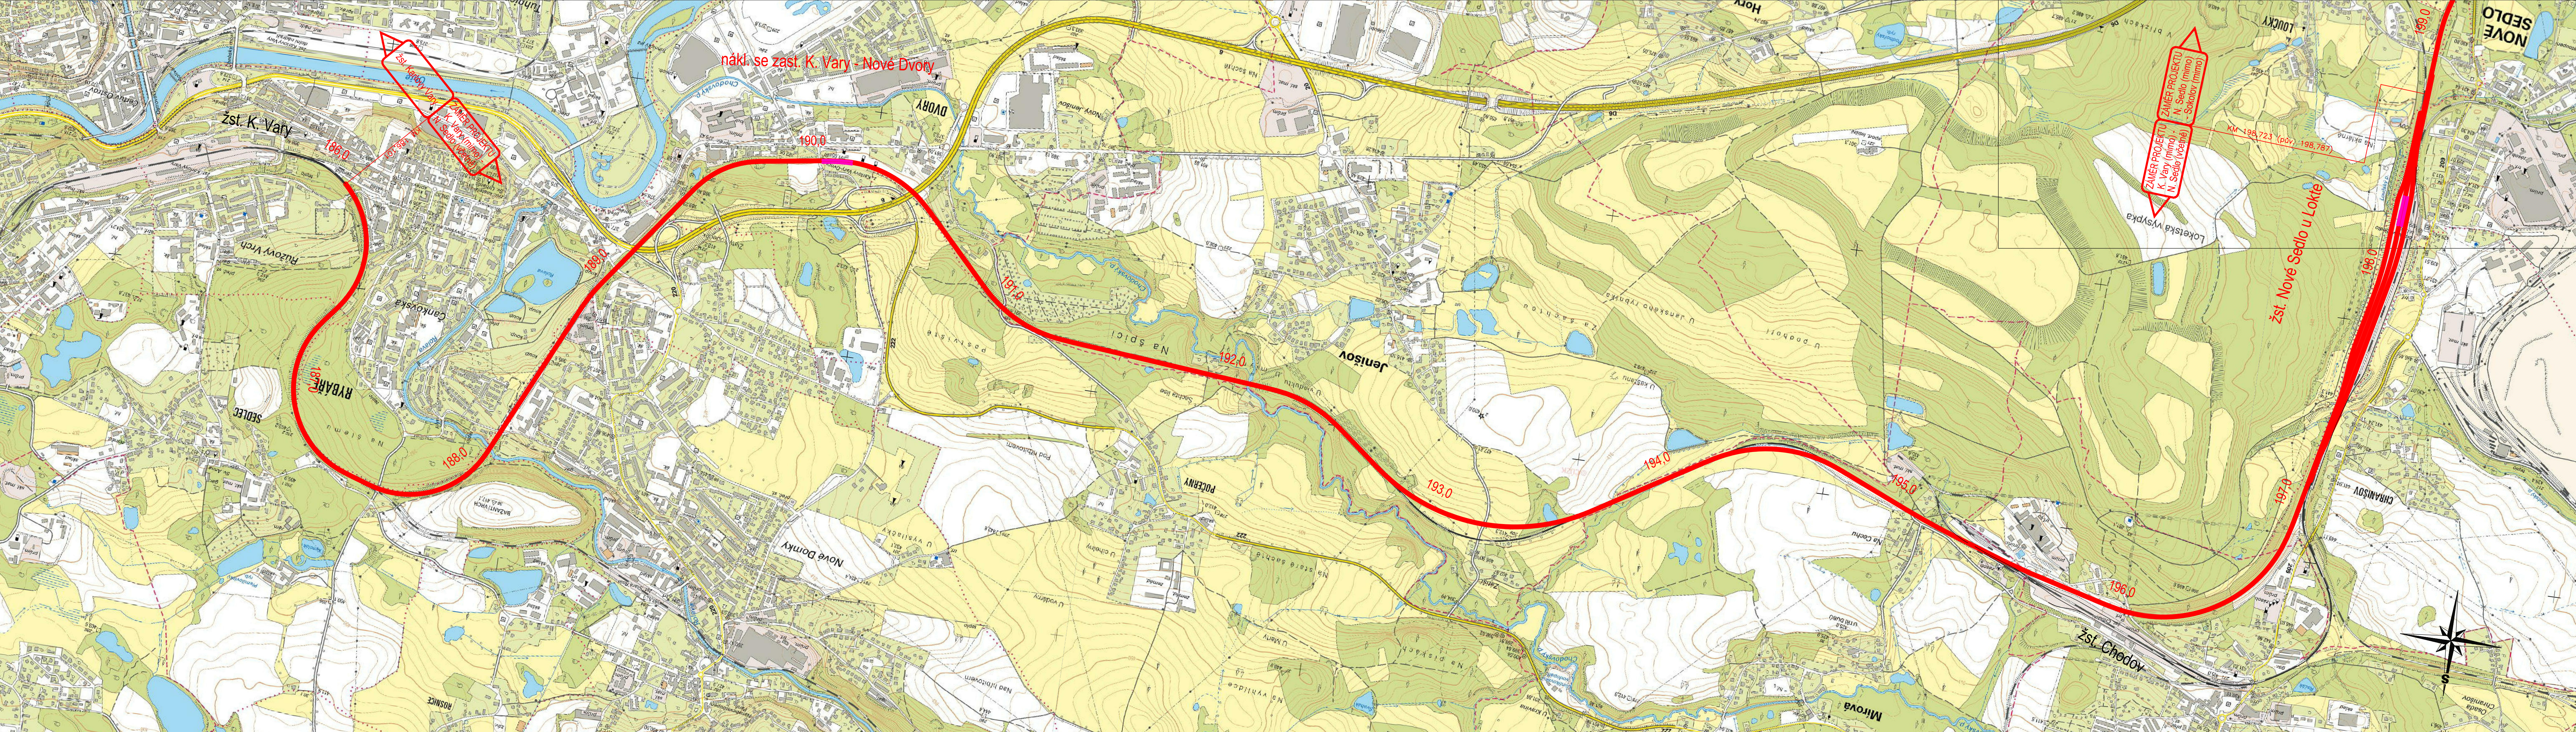

Legenda:




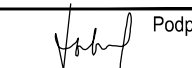

koleje


nástupiště

tunel

klad dílů koo situace

1. DÍL

Změna:	Název změny:	Datum:	Provedl:	Podpis:	
Investor:  SPRÁVA ŽELEZNIC		Dílažďená 1003/7 110 00 Praha 1 - Nové Město		kontaktní adresa: Správa železnic, státní organizace Stavební správa západ Sokolovská 278/1955, 190 00 Praha 9	
METROPROJEKT Praha a.s. Argentinská 1621/36 170 00 Praha 7 generální ředitel: Ing. David Krása tel.: +420 296 154 105 www.metroprojekt.cz info@metroprojekt.cz		Hlavní projektant:  METROPROJEKT		Souprava číslo:	
HIP: Ing. Petr Hofman tel.: +420 296 154 115		Podpis: 		Název a účel díla: REKONSTRUKCE TÚ K. VARY (mimo) - N. SEDLO a REKONSTRUKCE TÚ N. SEDLO - SOKOLOV (mimo)	
Garant profese: Ing. Petr Hofman		Stupeň: ZÁMĚR PROJEKTU			
Zpracovatelský útvar: S60 - dopravních staveb 296 154 209		Název části díla: SITUACE STAVBY			
Vedoucí útvar: Ing. Petr Zobal		Podpis: 			
Odpovědný projektant: Ing. Petr Hofman					
Vypracoval: Olga Autratová		Podpis: 		Název přílohy: PŘEHLEDNÁ SITUACE STAVBY TÚ KARLOVY VARY (mimo) - NOVÉ SEDLO	
Kontroloval: Olga Autratová					
Skart. znak: V20/2040		Datum: 09/2020			
Počet formátů: 6 x A4		Měřítko: 1:10 000			
		Číslo příl.: 001			
		Číslo:			
		20			
		7874			
		00			
		00			
		00			
		00			

 


Operační program
Doprava




**Evropská unie
Investice do vaší budoucnosti
Fond soudržnosti**


[illegible]

 

 


Změna:		Název změny:		Datum:		Provedl:		Podpis:	
Investor:				Díazdělá 1003/7 110 00 Praha 1 - Nové Město		kontaktní adresa: Správa železnic, státní organizace Stavební správa západ Sokolovská 278/1955, 190 00 Praha 9		Souprava číslo:	
METROPROJEKT Praha a.s. Argentinská 1621/36 170 00 Praha 7 generální ředitel: Ing. David Krása tel.: +420 296 154 105 www.metroprojekt.cz info@metroprojekt.cz		Hlavní projektant:				Název a účel díla: REKONSTRUKCE TÚ K. VARY (mimo) - N. SEDLO a REKONSTRUKCE TÚ N. SEDLO - SOKOLOV (mimo)		Název části díla:	
HŘ: Ing. Petr Hofman tel.: +420 296 154 115 Garant profese: viz. uvnitř Stupeň: ZAMĚR PROJEKTU		Zpracovatelství úprav: S60 - dopravních staveb 296 154 209		Vedoucí úprav: Ing. Petr Zobal Odpovědný projektant: Ing. Petr Hofman		Název přílohy: KOORDINAČNÍ SITUACE - 2. DÍL		Stůžka:	
Výpracoval: Ing. Petr Hofman Kontroloval: Ing. Petr Hofman		Stav: V20/2041 Podpis: 9 x A4		Datum: 09/2020 Měřítko: 1:1000		Číslo příl.: 002			

 

Investor:		Datum:		Provedl:		Podpis:	
Zhotovitel:		Název stavby:		Projektant:		Stavba:	
METROPROJEKT Praha a.s. Argentinská 162/08 170 00 Praha 7 generální ředitel: Ing. David Krása tel.: +420 236 154 105 www.metroprojekt.cz info@metroprojekt.cz		SPRÁVA ŽELEZNIC Diázová 10037 110 00 Praha 1 - Nové Město		Stavba železnice, státní organizace Stavební správa západ Sokolovská 278/1955, 190 00 Praha 9		Souprava číslo:	
Ing. Petr Hofman tel.: +420 236 154 110 Garant projektu: viz. uvnitř Sheet:		
Zpracovatel: Ing. Petr Hofman S60 - dopravní staveb 296 154 209		Název díla:		REKONSTRUKCE TÚ K. VARY (mimo) - N. SEDLO a REKONSTRUKCE TÚ N. SEDLO - SOKOLOV (mimo)		SITUACE STAVBY	
Výkresník: Ing. Petr Hofman		Kontrola: Ing. Petr Hofman		Název díla:		KOORDINAČNÍ SITUACE - 4. DÍL	
V20/2041		09/2020		11 x A4		004	




Změna: Název změny: Datum: Provedl: Podpis:			
Investor:  SPRÁVA ŽELEZNIC Dlažďená 1003/7 110 00 Praha 1 - Nové Město		kontaktní adresa: Správa železnic, státní organizace Stavební správa západ Sokolovská 278/1955, 190 00 Praha 9	
METROPROJEKT Praha a.s. Argentinská 1621/36 170 00 Praha 7 generální ředitel: Ing. David Krása tel.: +420 296 154 105 www.metroprojekt.cz info@metroprojekt.cz		Hlavní projektant:  METROPROJEKT Souprava díla:	
HP: Ing. Petr Hofman Garant profese: viz. uvnitř Stupeň: ZÁMĚR PROJEKTU		Název a úseč díla: REKONSTRUKCE TÚ K. VARY (mimo) - N. SEDLO a REKONSTRUKCE TÚ N. SEDLO - SOKOLOV (mimo)	
Zpracovatelský ústav: S60 - dopravních staveb 296 154 209		Název části díla: SITUACE STAVBY	
Vedoucí ústavu: Ing. Petr Zobal Odpovědný projektant: Ing. Petr Hofman		Název přílohy: KOORDINAČNÍ SITUACE - 5. DÍL	
Vypracoval: Ing. Petr Hofman Kontroloval: Ing. Petr Hofman		Stupeň: Státní příloha: Číslo příl.: 005	
Stav: V20/2041 Mřížka: 8 x A4		Datum: 09/2020 Měřítko: 1:1000	
IČD:		20 7874 00 00 00 00	

 


Změna:	Název změny:	Datum:	Provedl:	Podpis:

investor:	 SPRÁVA ŽELEZNIC	kontaktní adresa: Správa železnic, státní organizace Stavební správa západ Sokolovská 278/1955, 190 00 Praha
	Dílčeděná 1003/7 110 00 Praha 1 - Nové Město	


<p>METROPROJEKT Praha a.s. Argentinská 1621/36 170 00 Praha 7</p> <p>generální ředitel: Ing. David Krása tel.: +420 296 154 105 www.metroprojekt.cz info@metroprojekt.cz</p>	<p>Hlavní projektant:</p> <div style="text-align: center;">  </div>	<p>Správa územní</p>
---	--	----------------------


HIP: Ing. Petr Hofman tel.: +420 236 154 115 Sarami profese: viz. uvnitř	Podpis:  Název a číslo díla: REKONSTRUKCE TÚ K. VARY (mimo) - N. SEDLOVSKÝ REKONSTRUKCE TÚ N. SEDLOVSKÝ - SOKOLOV (mimo)
Stupeň: ZÁMĚR PROJEKTU	

<p>Pracovateľský úvier:</p> <p>S60 - dopravných stavieb</p> <p>296 154 209</p> <p>Redukci úvier:</p> <p>Ing. Petr Zobal</p> <p>Podpis:</p> 	<p>Název časti díla:</p> <p>SITUACE STAVBY</p>
--	---


Ing. Petr Hofman 		Název přílohy: KOORDINAČNÍ SITUACE - 6. DÍL	Stůžka:
Vypracoval: Ing. Petr Hofman 			
Kontroloval: Ing. Petr Hofman 			
			Číslo přílohy

číslo dok.:	V20/2041	Datum:	09/2020							
počet stran:	9 x A4	Měřítka:	1:1000	ČD:	20	7874	00	00	00	00

 

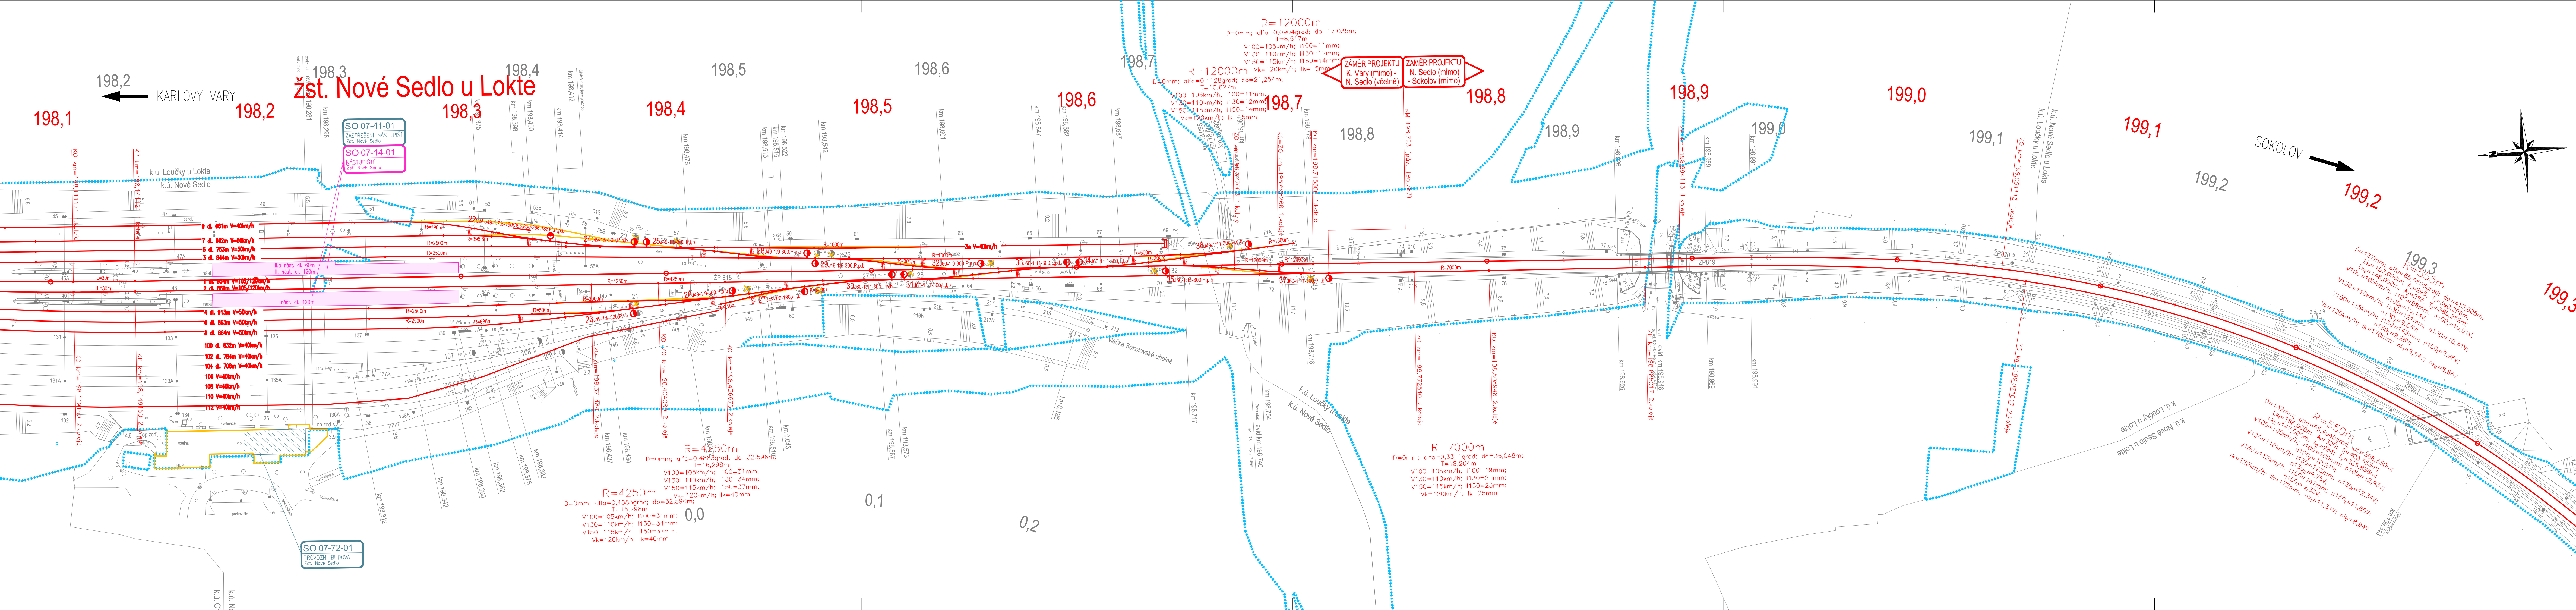

Změna: Název změny: Datum: Provedl: Podpis:		Investor: SPRÁVA ŽELEZNIC Dlažďená 1003/7 110 00 Praha 1 - Nové Město		kontaktní adresa: Správa železnic, státní organizace Stavební správa západ Sokolovská 278/1955, 190 00 Praha 9	
METROPROJEKT Praha a.s. Argentinská 1621/36 170 00 Praha 7 generální ředitel: Ing. David Krása tel.: +420 296 154 105 www.metroprojekt.cz info@metroprojekt.cz		Hlavní projektant: METROPROJEKT		Souprava číslo:	
HŘ: Ing. Petr Hofman tel.: +420 296 154 115 Garant profese: viz. uvnitř Stupeň: ZÁMĚR PROJEKTU		Podpis: Název a účel díla: REKONSTRUKCE TÚ K. VARY (mimo) - N. SEDLO a REKONSTRUKCE TÚ N. SEDLO - SOKOLOV (mimo)		Zpracovatelství úřad: S60 - dopravních staveb 296 154 209	
Vedoucí úřadu: Ing. Petr Zobal Odpovědný projektant: Ing. Petr Hofman		Podpis: Název části díla: SITUACE STAVBY		Vypracoval: Ing. Petr Hofman Kontroloval: Ing. Petr Hofman	
Sklad: V20/2041 Počet formátů: 7 x A4		Datum: 09/2020 Měřítko: 1:1000		Název přílohy: KOORDINAČNÍ SITUACE - 8. DÍL	
JČD: 20 7874 00 00 00 00		Číslo příl.: 008			

 [illegible]

