


POHLED ZLEVA M 1:50

◀ PARDUBICE


HAVLÍČKŮV BROD ▶

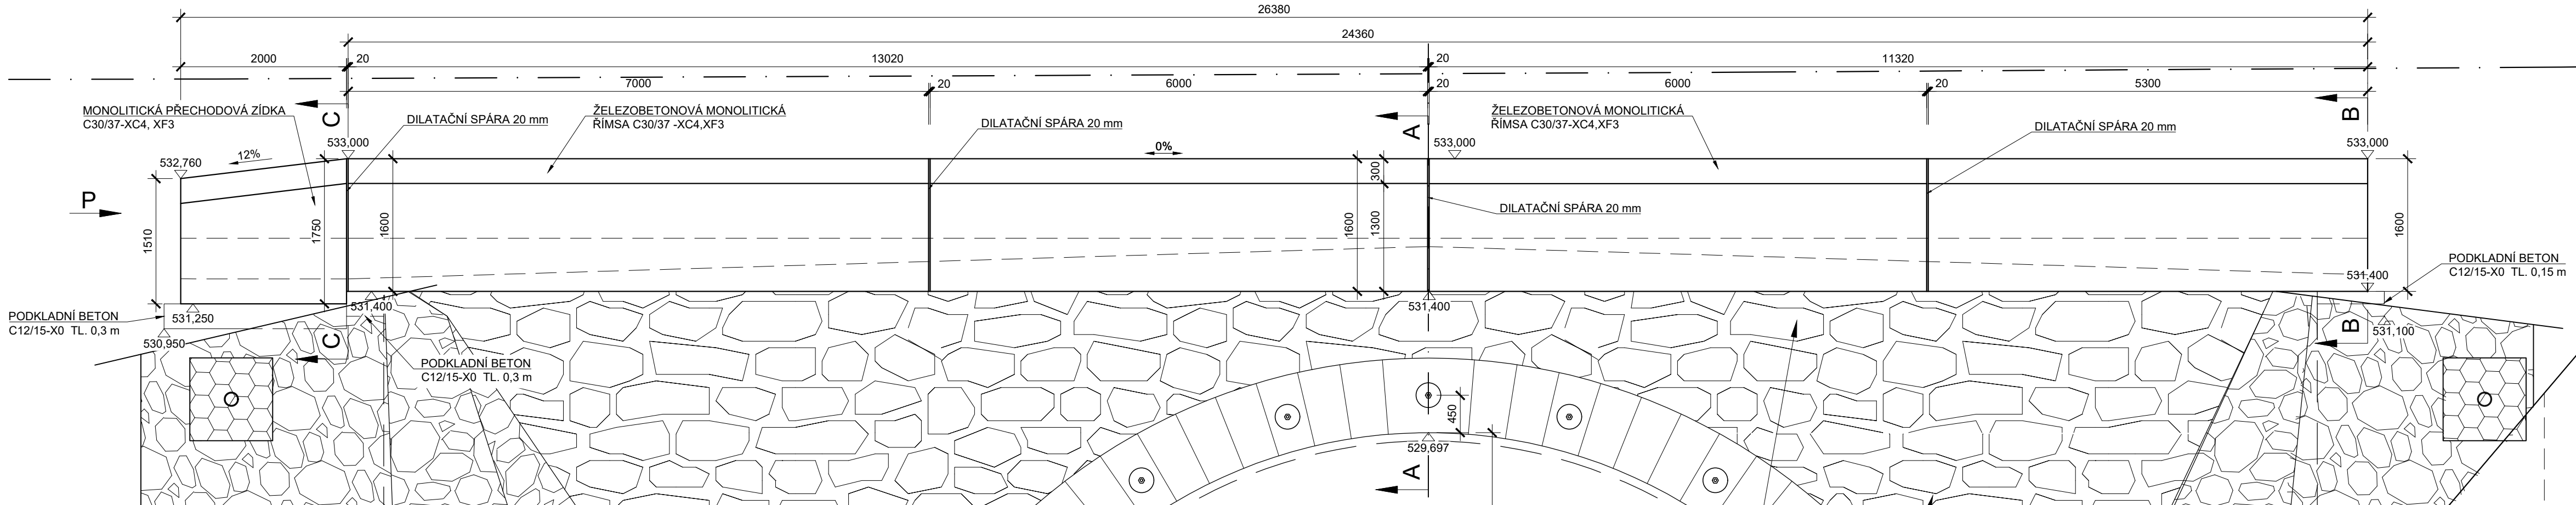

POHLED ZPRAVA M 1:50


◀ HAVLÍČKŮV BROD

PARDUBICE ▶

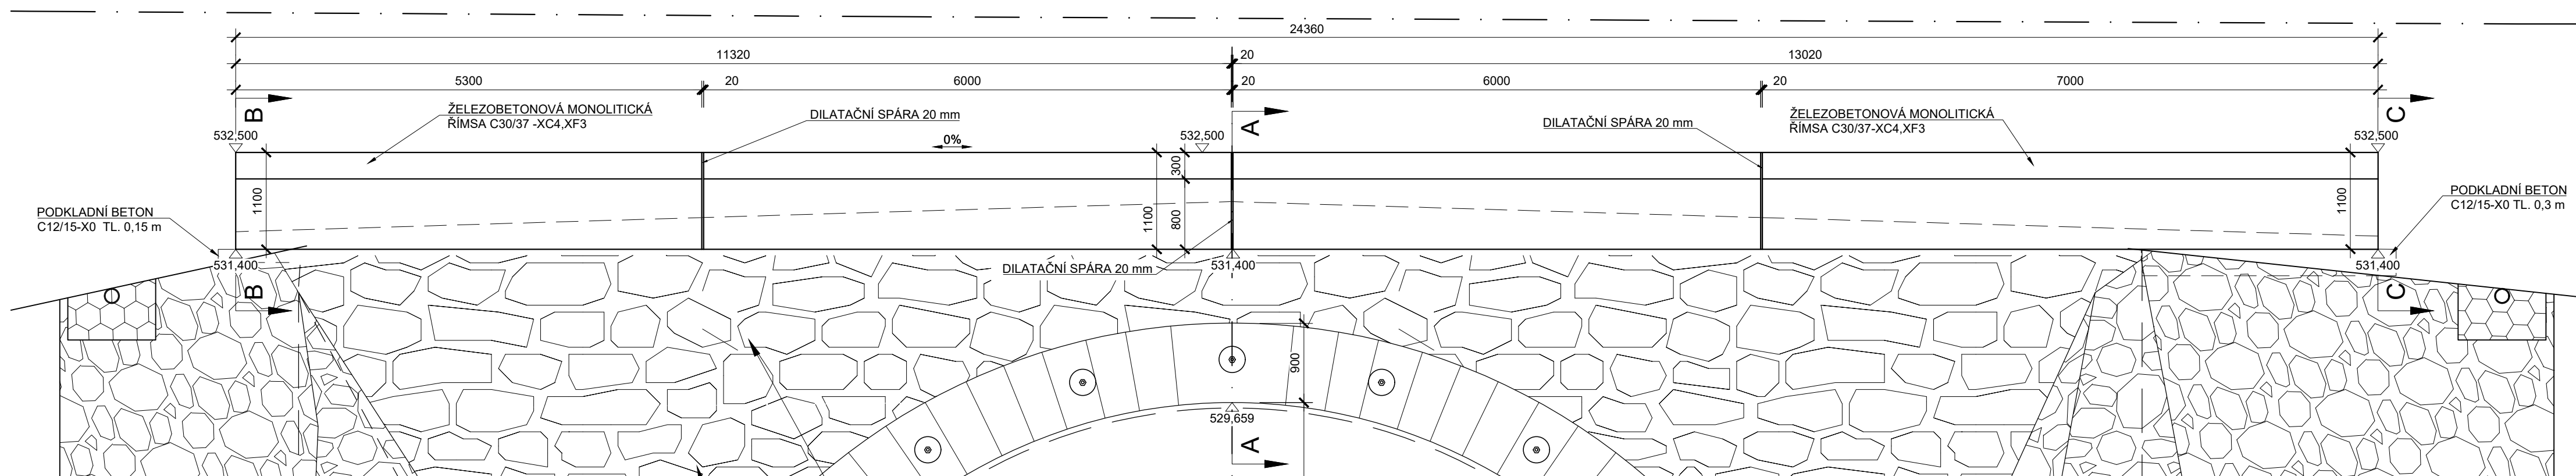


PODÉLNÝ ŘEZ "D - D" M 1:50

VIZ VÝKRES PŮDORYSU D.2.1.4.4.1

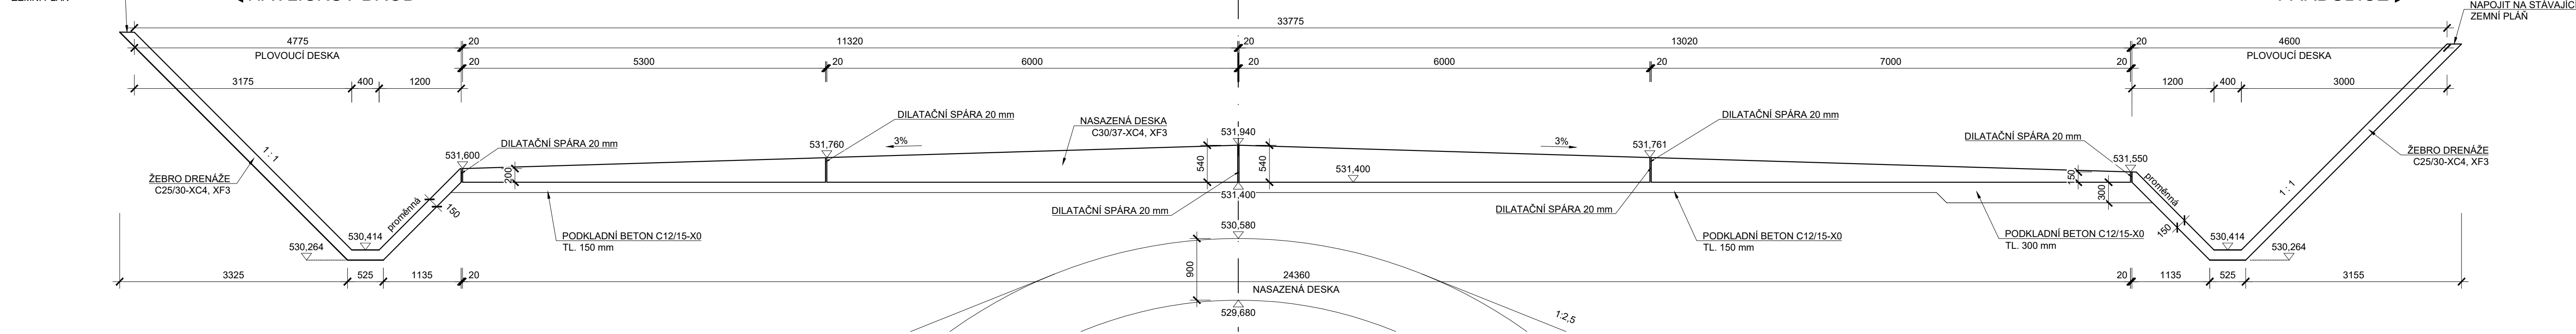

PŘÍČNÝ ŘEZ A-A M 1:25


NASAZENOU DESKOU

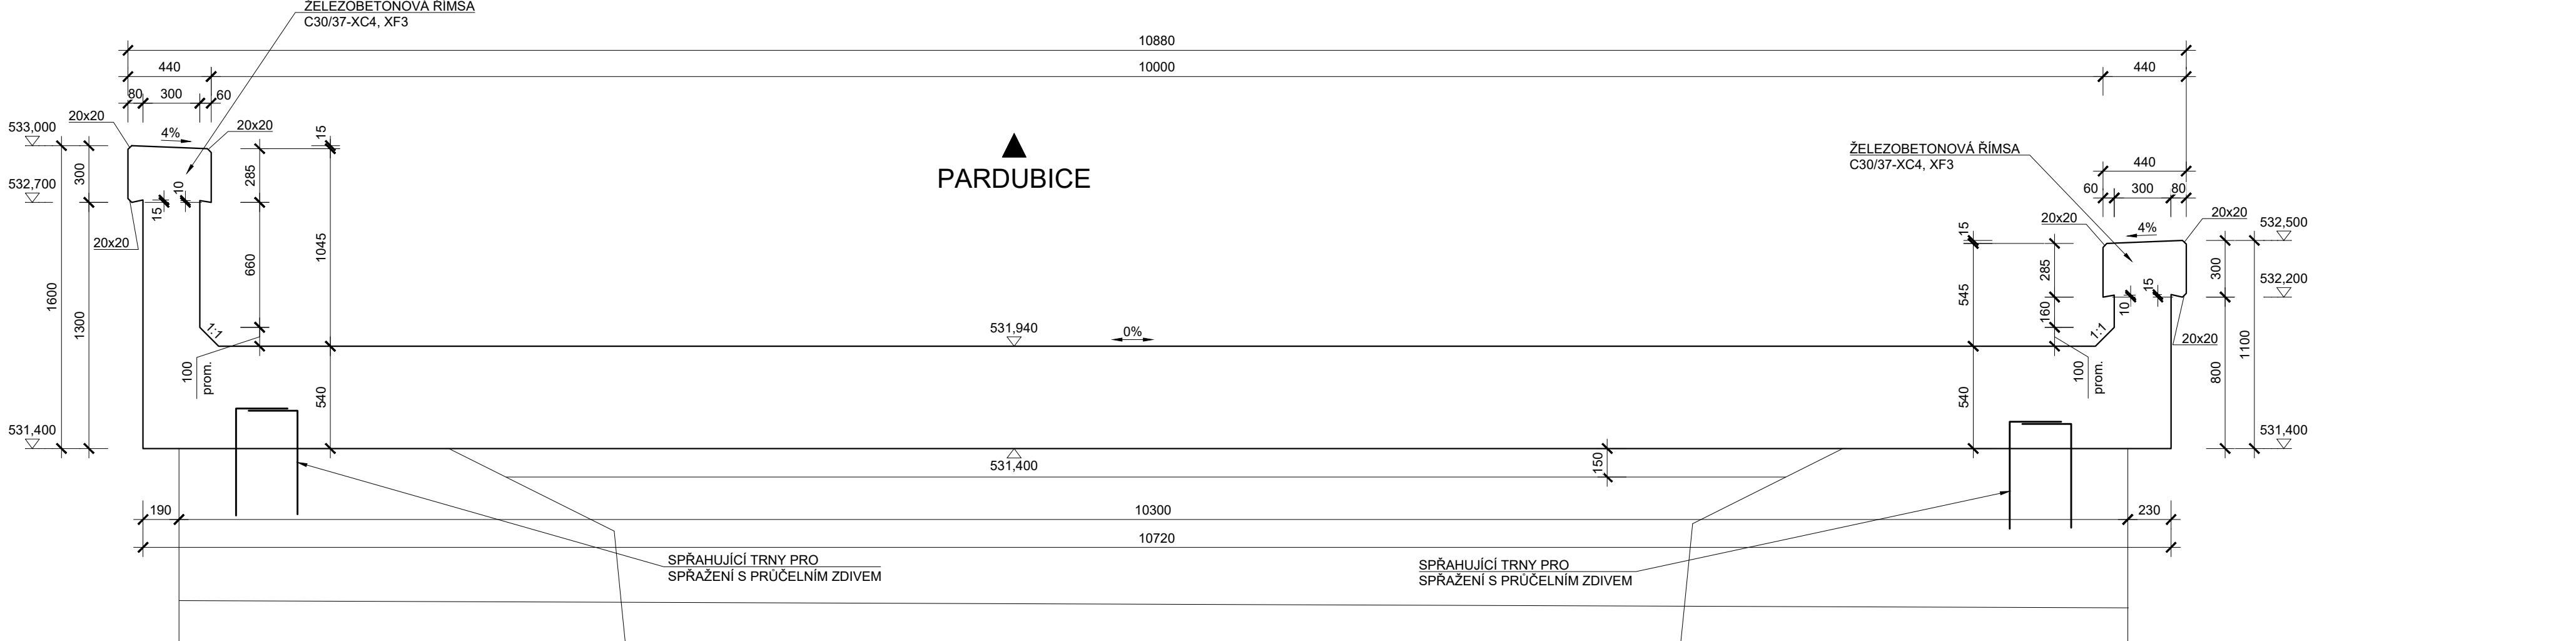

POHLED "P"


NA PŘECHODOVOU ZÍDKU M 1:25

HAVLÍČKŮV BROD

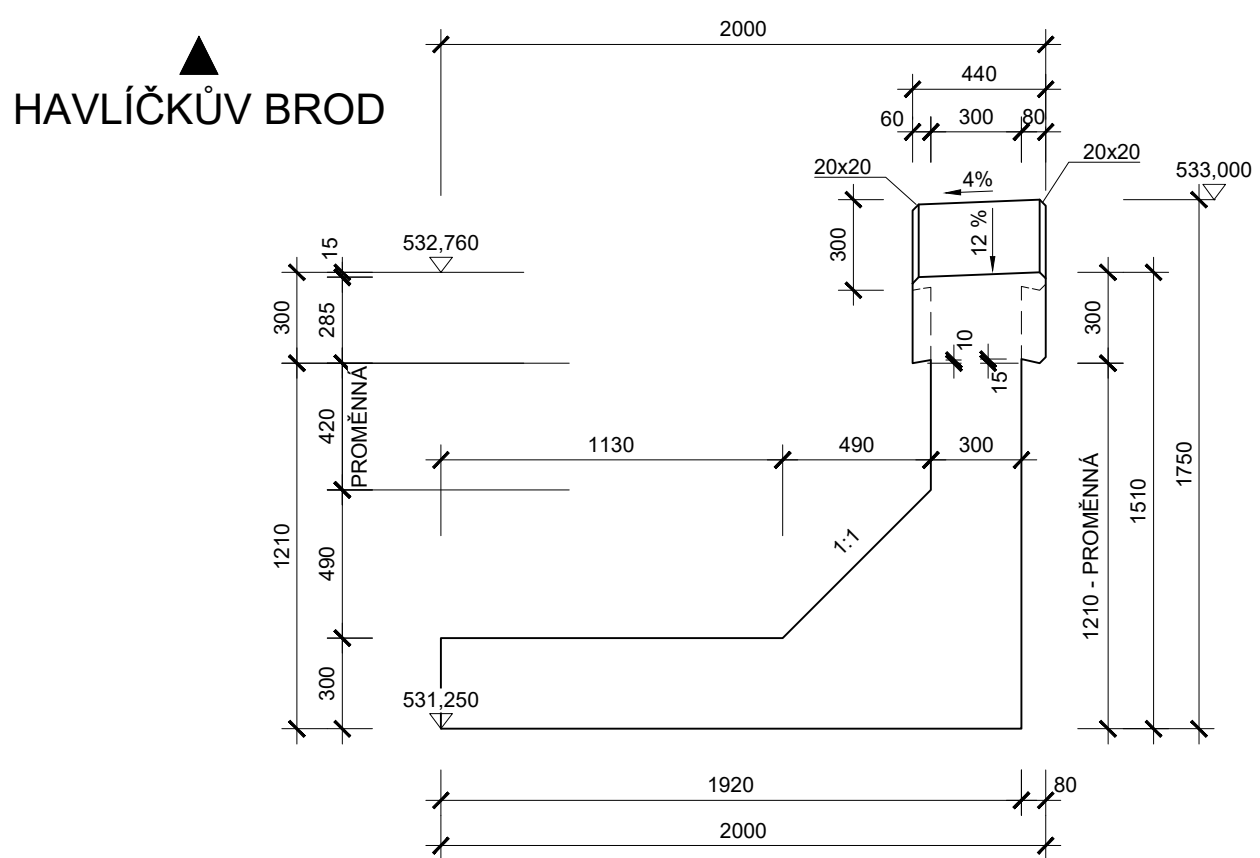

PŘÍČNÝ ŘEZ C-C M 1:25

PARDUBICE

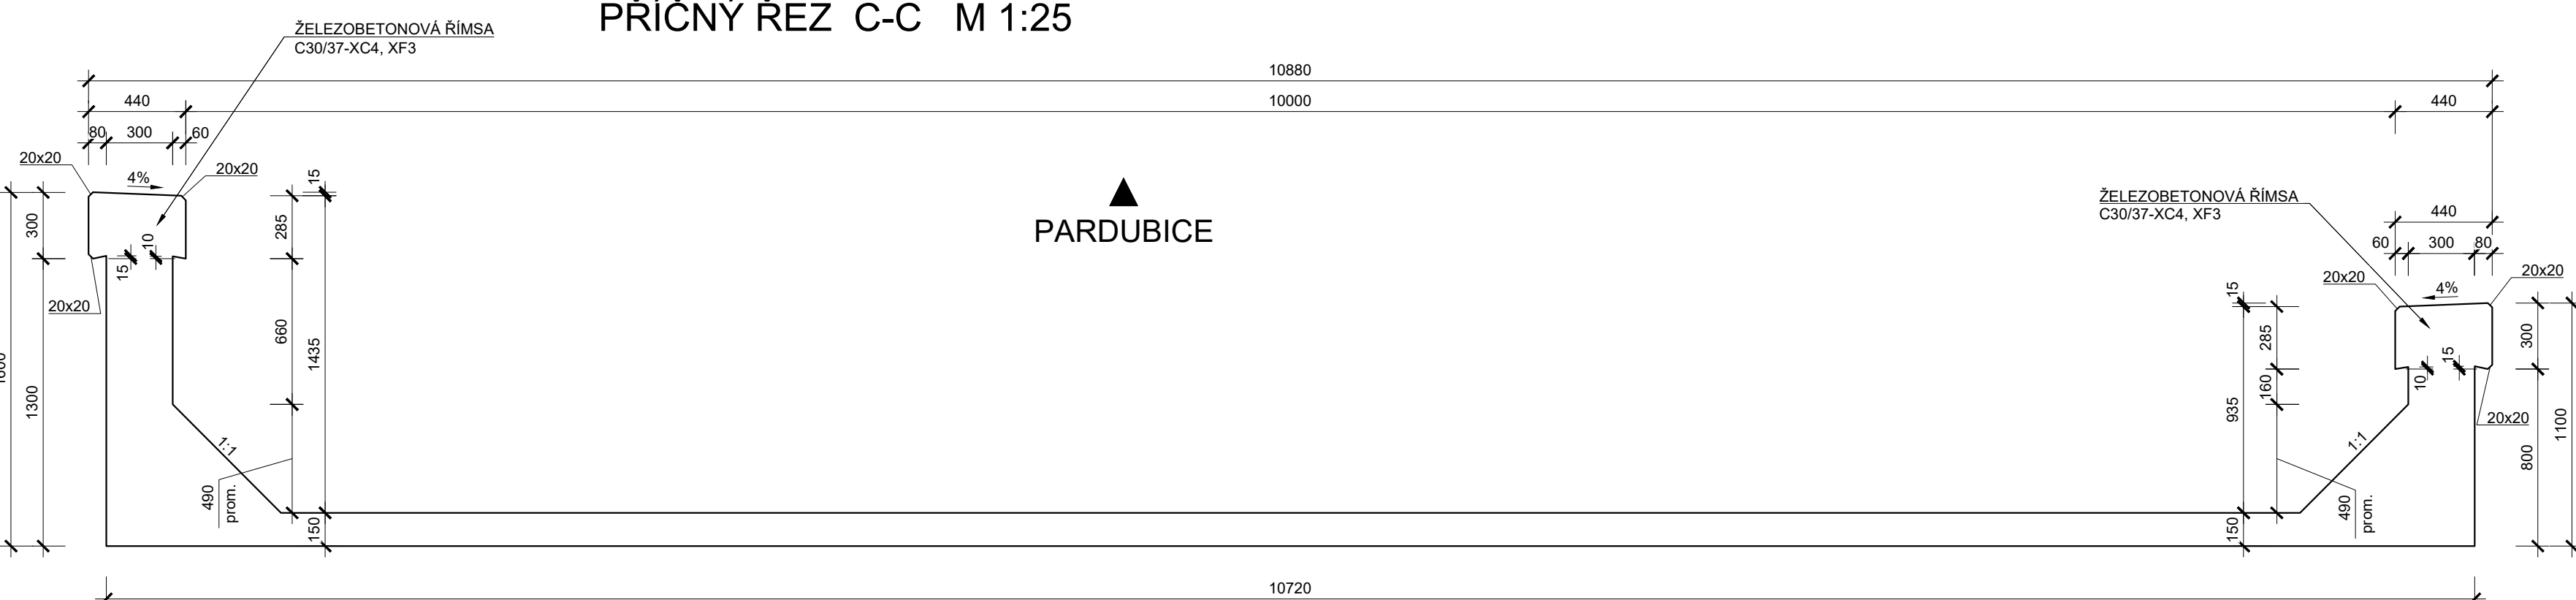

POZNÁMKA:

- ZKOSENÍ VŠECH OSTRÝCH HRAN 20x20mm, POKUD NENÍ UVEDENO JINAK
 - PLOCHY, KTERÉ PŘÍJDOU TRVALE DO STYKU SE ZEMNÍ VLHKOSTÍ, BUDOU OPATŘENY IZOLACÍ DLE TZ A VÝKRESŮ DISPOZICE
 - POHLEDOVÉ PLOCHY DLE TP ČBS 03
- VIDITELNÁ ČÁST PB2
ZASYPANÁ ČÁST PB1

ČÁST	C12/15-X0	C30/37-XC4, XF3	C25/30-XC4, XF3
NASAZENÁ DESKA	-	128,5 m³	-
PŘECHODOVÁ ZÍDKA	-	2,3 m³	-
PLOVOUCÍ DESKY	-	-	18,5 m³
PODKLADNÍ BETON	52,5 m³	-	-
CELKEM	52,5 m³	130,8 m³	18,5 m³

STAVBA:

Oprava mostu v km 20,765
na trati Havlíčkův Brod - Pardubice

OBJEDNATEL:



Správa železnic, s.o.
Oblastní ředitelství Brno
Kounicova 26
611 43 Brno

dipont

DIPONT s.r.o. projektová a inženýrská činnost
Koblačka 1432/16, 400 01 Ústí nad Labem, CZ
E: dipont@dipont.cz T: 00420 475 201 724

Zakázka:

D21005

Datum:

11/2021

ODP. PROJEKTANT SO

VYPRACOVAL

TECHNICKÁ KONTROLA

Účel PD:

DSP

ING. MARTIN PLŠEK

MILADA TROUTNÁŘOVÁ

ING. PETR NOVÁK

Měřítko:

1:50 1:25

OBJEKT:

SO 201 Most v km 20,765

Formát:

12x44

Příloha:

TVAR NASAZENÉ DESKY, PŘECHODOVÉ ZÍDKY
A PLOVOUCÍCH DESEK - ŘEZY, POHLEDY

Část:

Paré:

D.2.1.4

4.2