


Akce: Zřízení bezbariérového přístupu na nástupišti Pardubice – Pardubičky  
Výkres: Situace – doplnění orientačního systému  
Měřítko: M 1:100

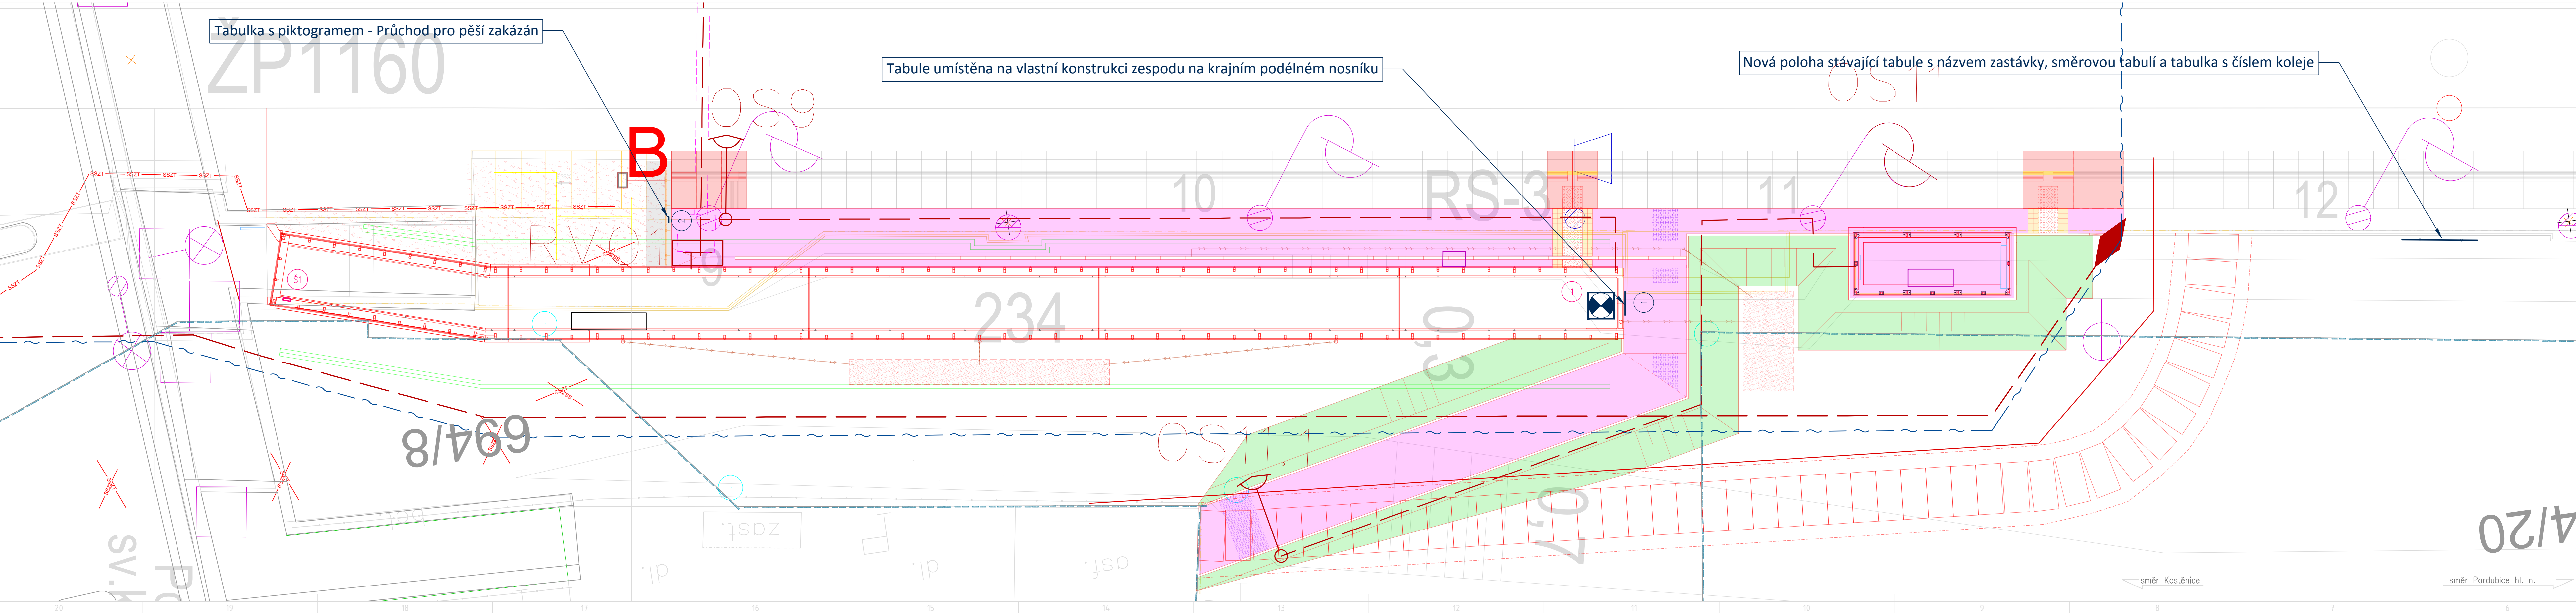

Všechny nově umísťované tabule musí být umístěny s ohledem na platnou legislativu a platné technické normy. Jakékoliv úpravy v rozporu se schválenou projektovou dokumentací musí schválit zástupce investora.

Orientační tabule, bude umístěna tak, aby její dolní hrana byla minimálně 2,5m nad pochozí plochou šikmého přístupu na nástupiště. Takto umístěná konstrukce nesmí zasahovat do pochozích ploch nástupiště, ani do přístupových cest!

Legenda grafického značení:

1 Orientační hlasový majáček  
§ Hmatový štítek pro nevidomé na zábradelním madle (lk2)



Požadovaná barevnost:

- Bílá – RAL 9003 – signální bílá
- Modrá – RAL 5003 – safírová modrá
- Červená – RAL 3020 – dopravní červená

Použitý font: ARIAL Bold

LEGENDA GRAFICKÉHO ZNAČENÍ

- Stávající stav
- Nový stav
- Hranice pozemku – Správa železnic, státní organizace
- Hranice pozemků a budov dle KN
- Demolice
- Hranice pažení

Nástupištní konzolová deska KTD–230

Betonová dlažba 200x200mm, hladká, šedé barvy bez sražené hrany, spóry na střih

Zámková dlažba typu "ičko", hladká, bez sražené hrany, v barvě stávající dlažby nástupiště (šedá) použitý stávající vyzískané dlažby + nová dlažba

Betonová dlažba hmatná 200x100mm nástupiště: v barvě dlažby nástupiště přístupový chodník: v barvě červené

Terénní úpravy – zatravnění

SO 98–98 Provizorní přístup na nástupiště Železobetonové silniční panely 2,0 x 1,0 x 0,2m uložené do ŠP lože fr. 16/32

Seznam KÚ:  
Pardubice [717657]

LEGENDA NOVÝCH INŽENÝRSKÝCH SÍTÍ

- SO 01–30–01 ZAST Pardubičky, přeložka zabezpečovacích kabelů
- PS 01–02–52 ZAST Pardubičky, přeložky sdělovacích kabelů ČD Telematika
- SO 01–86–01 ZAST Pardubičky, osvětlení a úprava rozvodů NN
- SO 01–86–02 ZAST Pardubičky, přeložka kabelu 6KV

 <b>EVROPSKÁ UNIE</b> Evropské strukturální a investiční fondy Operační program Doprava		 <b>Ministerstvo dopravy</b> Státní fond dopravní infrastruktury	
Jiná ověření:		Paré:	
Orientační schéma: 		Razítko oprávněné osoby:	
Revize:	Datum:	Popis:	Kontroloval:
000	31.08.2022	Definitivní odevzdání dokumentace	Roman Siváček, DIŠ.
Stavebník/Investor:		Správa železnic, státní organizace	
Adresa:		Dlážděná 1003/7, 110 00 Praha 1	
Zástupce investora:		Stavební správa východ	
Adresa:		Nerudova 773/1, 779 00 Olomouc	
Zhotovitel díla:		PRODIN a.s.	
Adresa:		K Vápence 2745, 530 02 Pardubice	
Kontakt:		T: +420 466 055 111 E: info@prodin.cz	
Zhotovitel objektu:		PRODIN a.s.	
Adresa:		K Vápence 2745, 530 02 Pardubice	
Kontakt:		T: +420 466 055 111 E: info@prodin.cz	
Hlavní projektant (HIP):		Ing. Petr Burda	
Specialista:		Ing. Nelly Neslová	
Název stavby/akce:		Zřízení bezbariérového přístupu na nástupišti Pardubice - Pardubičky	
Označení investora:		S622000185	
Označení zhotovitele:		3110-21-053	
Název části:		Pozemní objekty - Orientační systém	
Označení části:		D.2.2.4	
Název objektu/dílní části:		ZAST Pardubičky, doplnění orientačního systému	
Označení objektu/komplexu:		SO 01-77-01	
Název přílohy:		Situace	
Název dílní části přílohy:		doplnění orientačního systému	
Odpovědný projektant:		Ing. Petr Burda	
Ing. Nelly Neslová		Měřítko: 1:100 Formáty: 7xA4	
Kraj:		Pardubický	
Pardubický		Katastrální území: Pardubice [717657] 1501 18	
Označení investora:		Stupeň dokumentace: Číslo:	
S 6 2 2 0 0 0 1 8 5 - P D P S - D 2 2 0 4 - S 0 0 1 7 7 0 1 - X X - 2 - 0 0 1 - 0 0 0		Objekt: Příloha: Podpis: Revize:	