


Akce: Zřízení bezbariérového přístupu na nástupišti Pardubice – Pardubičky  
Výkres: Situace POV  
Měřítko: M 1:500

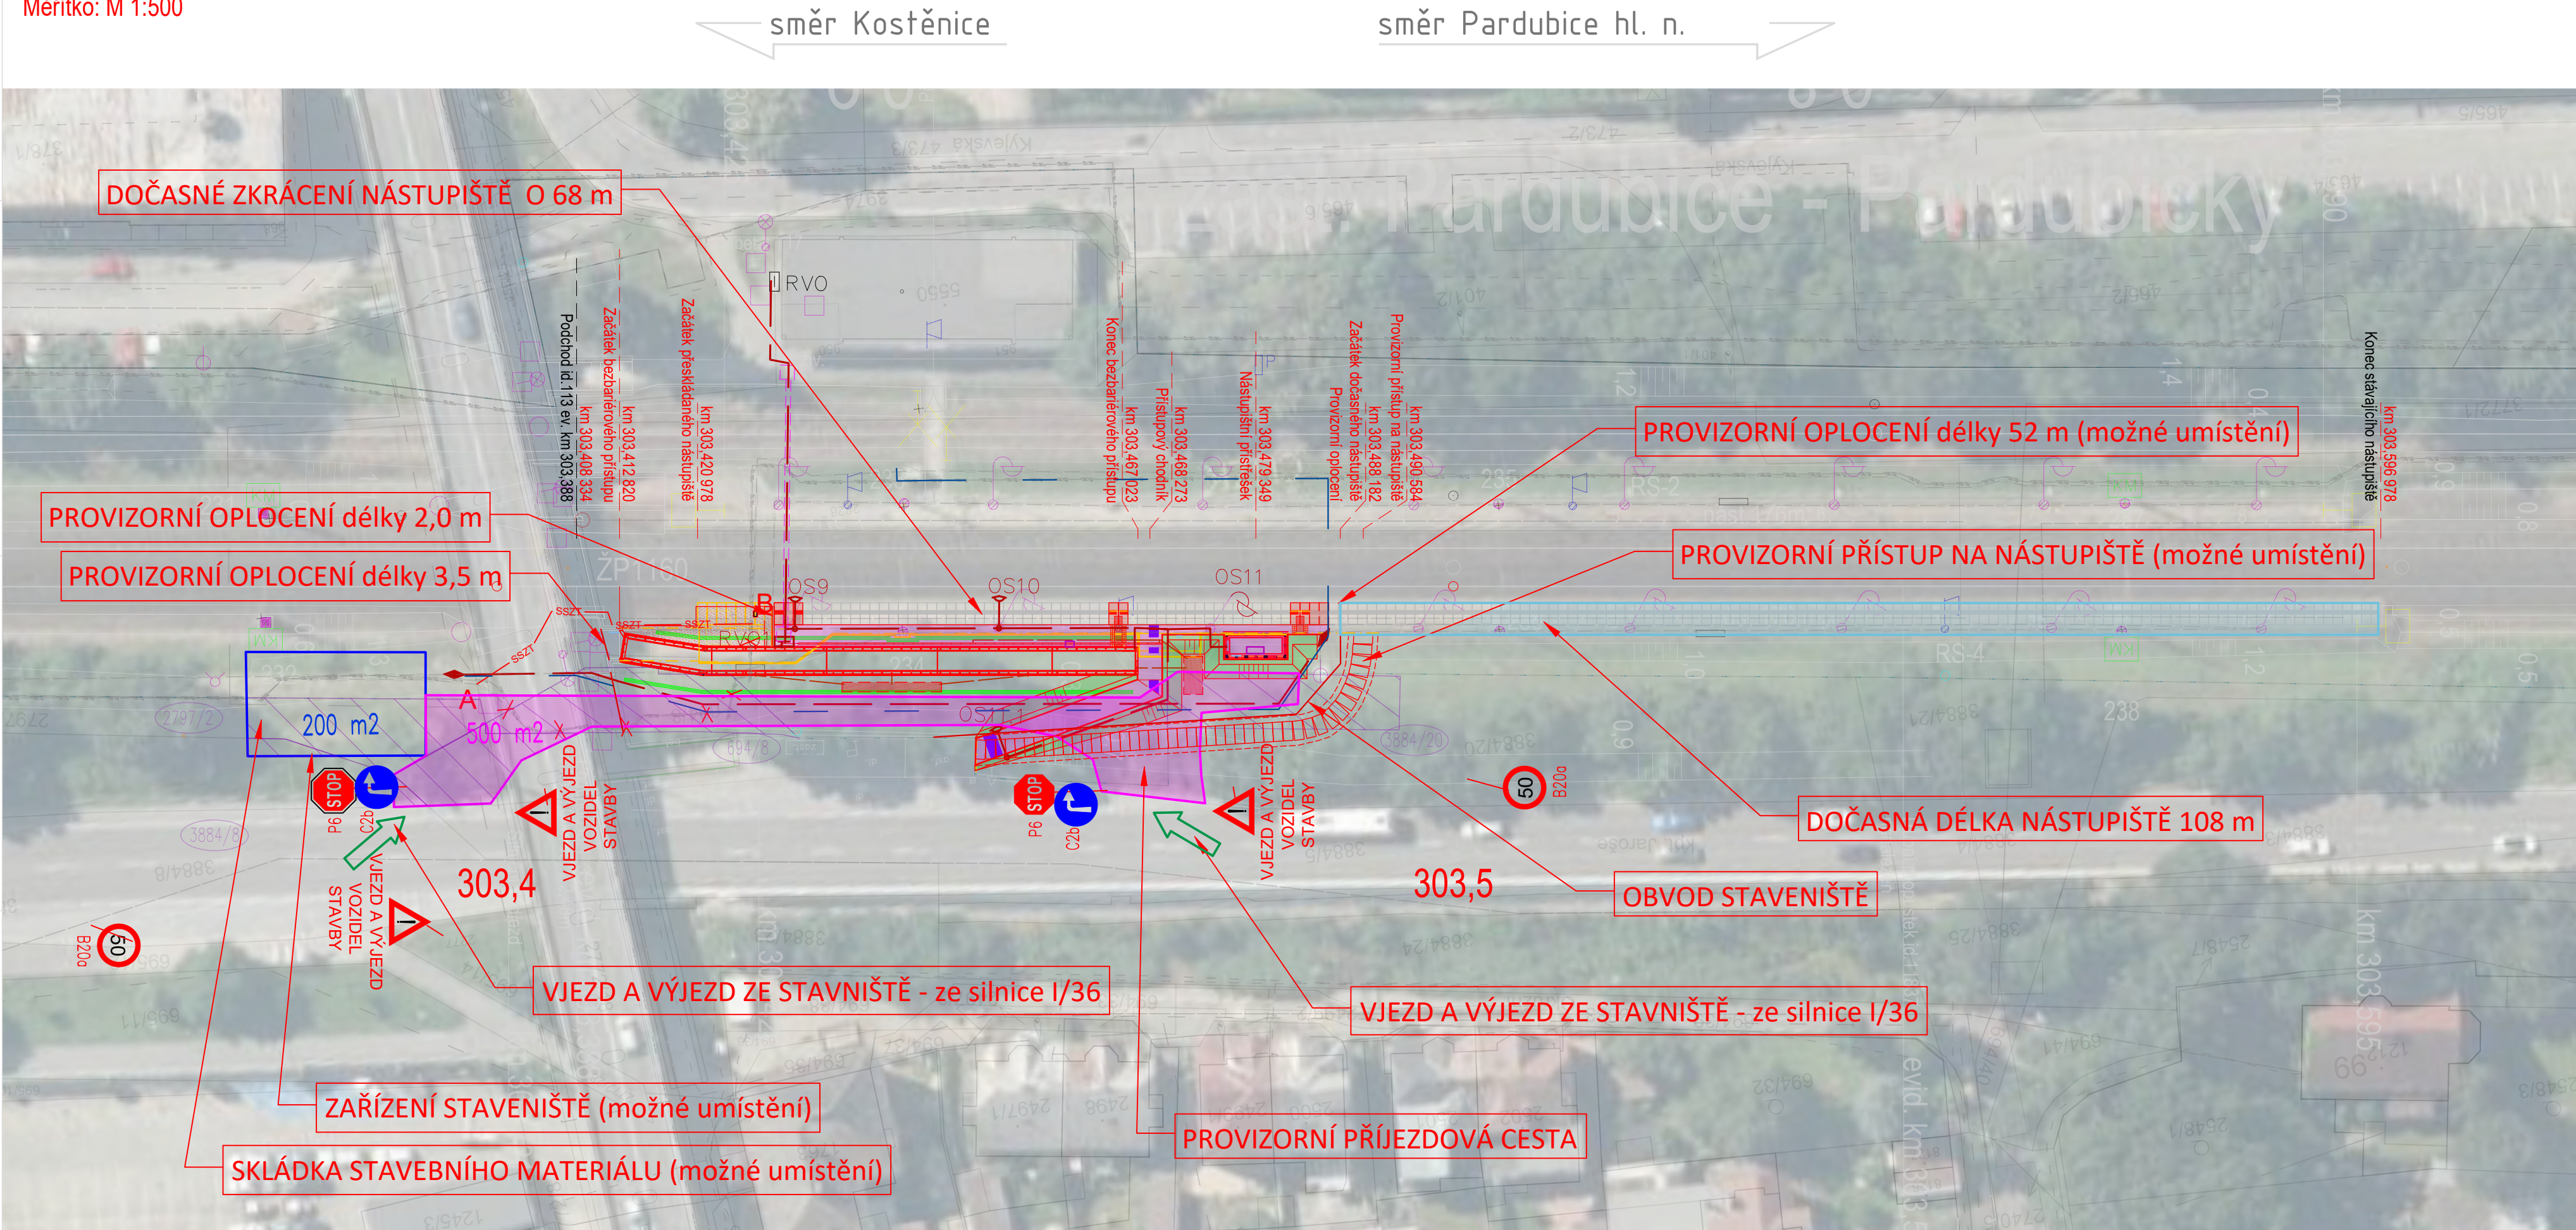

LEGENDA PS A SO:

PS 01-02-51 ZAST Pardubičky, přeložky sdělovacích kabelů  
PS 01-02-52 ZAST Pardubičky, přeložky sdělovacích kabelů ČD Telematika

SO 01-12-01 ZAST Pardubičky, přizpůsobení nástupiště  
SO 01-23-01 ZAST Pardubičky, bezbariérový přístup  
SO 01-30-01 ZAST Pardubičky, přeložka zabezpečovacích kabelů  
SO 01-52-01 ZAST Pardubičky, zpevněné plochy  
SO 01-74-01 ZAST Pardubičky, zastřešení bezbariérového přístupu  
SO 01-75-01 ZAST Pardubičky, zřízení nástupištního přístřešku  
SO 01-77-01 ZAST Pardubičky, doplnění orientačního systému  
SO 01-79-01 ZAST Pardubičky, doplnění mobiliáře  
SO 01-86-01 ZAST Pardubičky, osvětlení a úprava rozvodů NN  
SO 01-86-02 ZAST Pardubičky, přeložka kabelu 6kV

LEGENDA GRAFICKÉHO ZNAČENÍ

- Stávající stav
- Nový stav
- Hranice pozemku – Správa železnic, státní organizace
- Hranice pozemků a budov dle KN
- Demolice
- Hranice pažení
- Obvod stavby
- Panelová plocha zařízení staveniště
- Plocha panelové komunikace
- Provizorní oplocení
- Nástupištní konzolová deska KTD-230
- Nástupištní konzolová deska KTD-230
- Betonová dlažba 200x200mm, hladká, šedé barvy bez sražené hrany, spáry na střih
- Zámková dlažba typu "řeko", hladká, bez sražené hrany, v barvě stávající dlažby nástupiště (šedá) použití stávající vyzískané dlažby + nová dlažba
- Betonová dlažba hmatná 200x100mm nástupiště: v barvě dlažby nástupiště přístupový chodník: v barvě červené
- Terénní úpravy – zatravnění
- SO 98-98 Provizorní přístup na nástupiště Železobetonové silniční panely 2,0 x 1,0 x 0,2m uložené do ŠP lože fr. 16/32
- SO 98-98 Provizorní přístup na nástupiště Železobetonové silniční panely 3,0 x 1,0 x 0,2m uložené do ŠP lože fr. 16/32

POZOR:  
Po dobu výstavby bude umožněn přístup na nástupiště prostřednictvím provizorních přístupů.  
V rámci stavby bude doplněn dočasný orientační systém, který bude cestující navádět na nástupiště dle aktuální situace na stavbě. Dočasná trasa musí být označena pomocí piktogramů v oranžovobílém provedení.

LEGENDA STÁVAJÍCÍCH INŽENÝRSKÝCH SÍTÍ

- ČEZ NN nadzemní
- ČEZ NN podzemní
- ČEZ VN podzemní
- CETIN podzemní
- CETIN nezměřené
- SEE 6kV
- SEE
- SSZT
- SSZT
- ČD TELEMATIKA
- ČD TELEMATIKA Správa železnic
- EOP HORKOVOD - kanalizace
- EOP HORKOVOD - nadzemní
- EOP HORKOVOD - nefunkční
- VaK VODOVOD
- VaK KANALIZACE
- PLYN NTL GasNet
- PLYN před výstavbou GasNet
- EDERA podzemní
- EDERA nadzemní
- VODAFONE - Telco
- T-MOBILE
- OSVĚTLENÍ VO

LEGENDA NOVÝCH INŽENÝRSKÝCH SÍTÍ

- SSZT SO 01-30-01 ZAST Pardubičky, přeložka zabezpečovacích kabelů
- PS 01-02-52 ZAST Pardubičky, přeložky sdělovacích kabelů ČD Telematika
- SO 01-86-01 ZAST Pardubičky, osvětlení a úprava rozvodů NN
- SO 01-86-02 ZAST Pardubičky, přeložka kabelu 6kV

Seznam KÚ:

Pardubice [717657]

Stavbou dotčené pozemky:

- Parcelní číslo; Správa železnic, státní organizace
- Parcelní číslo; Ředitelství silnic a dálnic
- Parcelní číslo; Ředitelství silnic a dálnic
POZOR:  
STANIČENÍ JE NAVÁZANO NA STÁVAJÍCÍ HEKTOMETR 303,5

POZOR:  
INŽENÝRSKÉ SÍTĚ JE TŘEBA PŘED ZAPOČETÍM STAVEBNÍCH PRACÍ NECHAT ZAMĚŘIT PŘÍMO V TERÉNU JEJICH SPRÁVCI VČETNĚ VYTÝČENÍ HLOUBEK ULOŽENÍ.  
ODKOPOVÉ PRÁCE V PROSTORU INŽENÝRSKÝCH SÍTÍ BUDOU PROVÁDĚNY RUČNĚ

Jiná ověření:	
Paré:	
Orientační schéma:	
Razítko oprávněné osoby:	
Podpis: Datum:	
Revize:	Datum:
000	31.08.2022
Popis: Definitivní odevzdání dokumentace	
Kontroloval: Roman Siváček, DiS.	
Stavebník/Investor: Správa železnic, státní organizace	
Adresa: Dlážďená 1003/7, 110 00 Praha 1	
Zástupce investora: Stavební správa východ	
Adresa: Nerudova 773/1, 779 00 Olomouc	
Zhotovitel díla: PRODIN a.s.	
Adresa: K Vápence 2745, 530 02 Pardubice	
Kontakt: T: +420 466 055 111	
E: info@prodin.cz	
Zhotovitel objektu:	
Adresa:	
Kontakt:	
Hlavní projektant (HIP): Ing. Petr Burda	
Specialista: Roman Siváček, DiS.	
Název stavby/akce: Zřízení bezbariérového přístupu na nástupišti Pardubice - Pardubičky	
Označení investora: 5622000185	
Označení zhotovitele: 3110-21-053	
Název části: Zásady organizace výstavby	
Označení části: B.8.2	
Název objektu/díle části: -	
Označení objektu/komplexu: -	
Název přílohy: Situace POV	
Číslo přílohy: -	
Odpovědný projektant: Zpracovatel přílohy: Ing. Petr Burda	
Měřítko: 1:500	
Formáty: 5x44	
Stupeň dokumentace: DUSP + PDPS	
Kraj: Pardubický	
Katastrální území: Pardubice [717657]	
TUDU: 1501 18	
Smluvní datum zpracování: 31.08.2022	
Označení investora: S 6 2 2 0 0 1 1 8 5 - P D P S - B 8 X X X - X X X X X X X X - X X - 2 - 0 0 1 - 0 0 0	