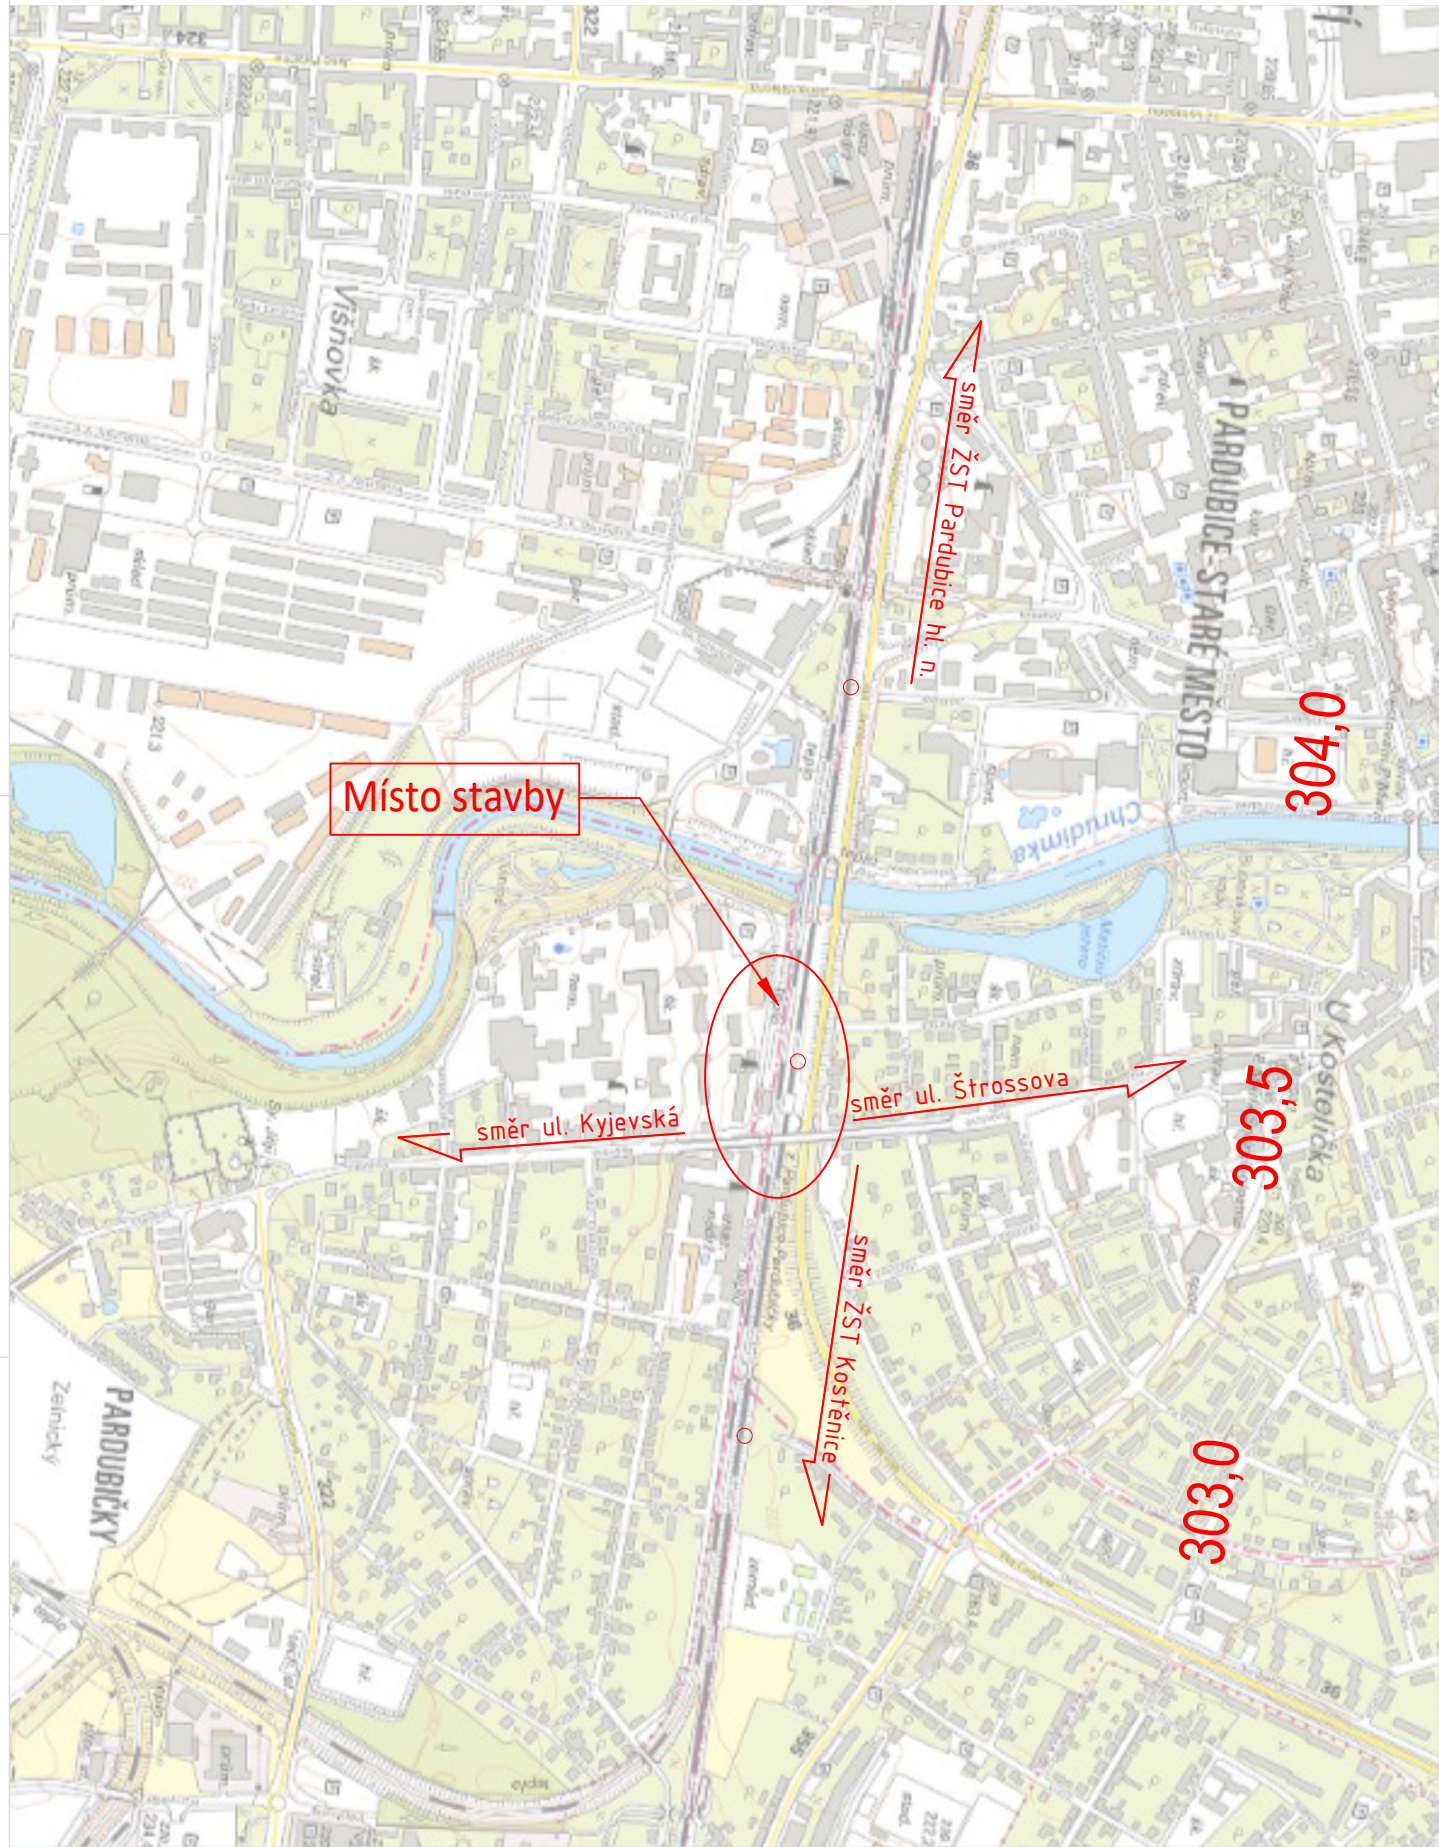


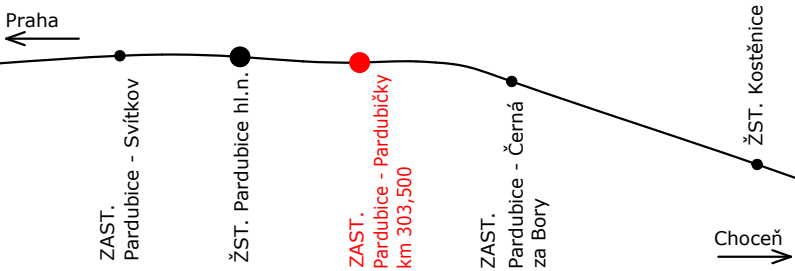


Akce: Zřízení bezbariérového přístupu na nástupišti Pardubice – Pardubičky
Výkres: Situace širších vztahů
Měřítko: M 1:10000



 <div>EVROPSKÁ UNIE Evropské strukturální a investiční fondy Operační program Doprava</div>		<div>Ministerstvo dopravy Státní fond dopravní infrastruktury</div> 	
Jiná ověření:		Paré:	
Orientační schéma: 		Razítko oprávněné osoby:	
Revize:	Datum:	Popis:	Kontroloval:
000	31.08.2022	Definitivní odevzdání dokumentace	Roman Siváček, DiS.
Stavebník/Investor:		Správa železnic, státní organizace	
Adresa:		Dlážděná 1003/7, 110 00 Praha 1	
Zástupce investora:		Stavební správa východ	
Adresa:		Nerudova 773/1, 779 00 Olomouc	
Zhotovitel díla:		PRODIN a.s.	
Adresa:		K Vápence 2745, 530 02 Pardubice	
Kontakt:		T: +420 466 055 111 E: info@prodin.cz	
Zhotovitel objektu:		PRODIN a.s.	
Adresa:		K Vápence 2745, 530 02 Pardubice	
Kontakt:		T: +420 466 055 111 E: info@prodin.cz	
Hlavní projektant (HIP):		Ing. Petr Burda	Specialista: Roman Siváček, DiS.
Název stavby/akce:	Zřízení bezbariérového přístupu na nástupišti Pardubice - Pardubičky		Označení investora: S622000185
Název části:	Situační výkresy		Označení zhotovitele: 3110-21-053
Název objektu/díleční části:	-		Označení části: C.1
Název přílohy:	Situace širších vztahů		Označení objektu/komplexu: -
Název díleční části přílohy:	-		Číslo přílohy: -
Odpovědný projektant:	Zpracovatel přílohy:	Měřítko: 1:500	Stupeň dokumentace: DUSP + PDPS
Ing. Petr Burda	Roman Siváček, DiS.	Formáty: 2xA4	Smluvní datum zpracování:
Kraj:	Katastrální území:	TUDU:	31.08.2022
Pardubický	Pardubice [717657]	1501 18	
Označení investora: S 6 2 2 0 0 0 1 8 5 - P D P S - C 1 X X X - X X X X X X X X - X X - X X X - 0 0 0			