



PROPUSTEK SO 12-22-01


NOVÝ STAV
PŘÍČNÝ ŘEZ
M 1:50

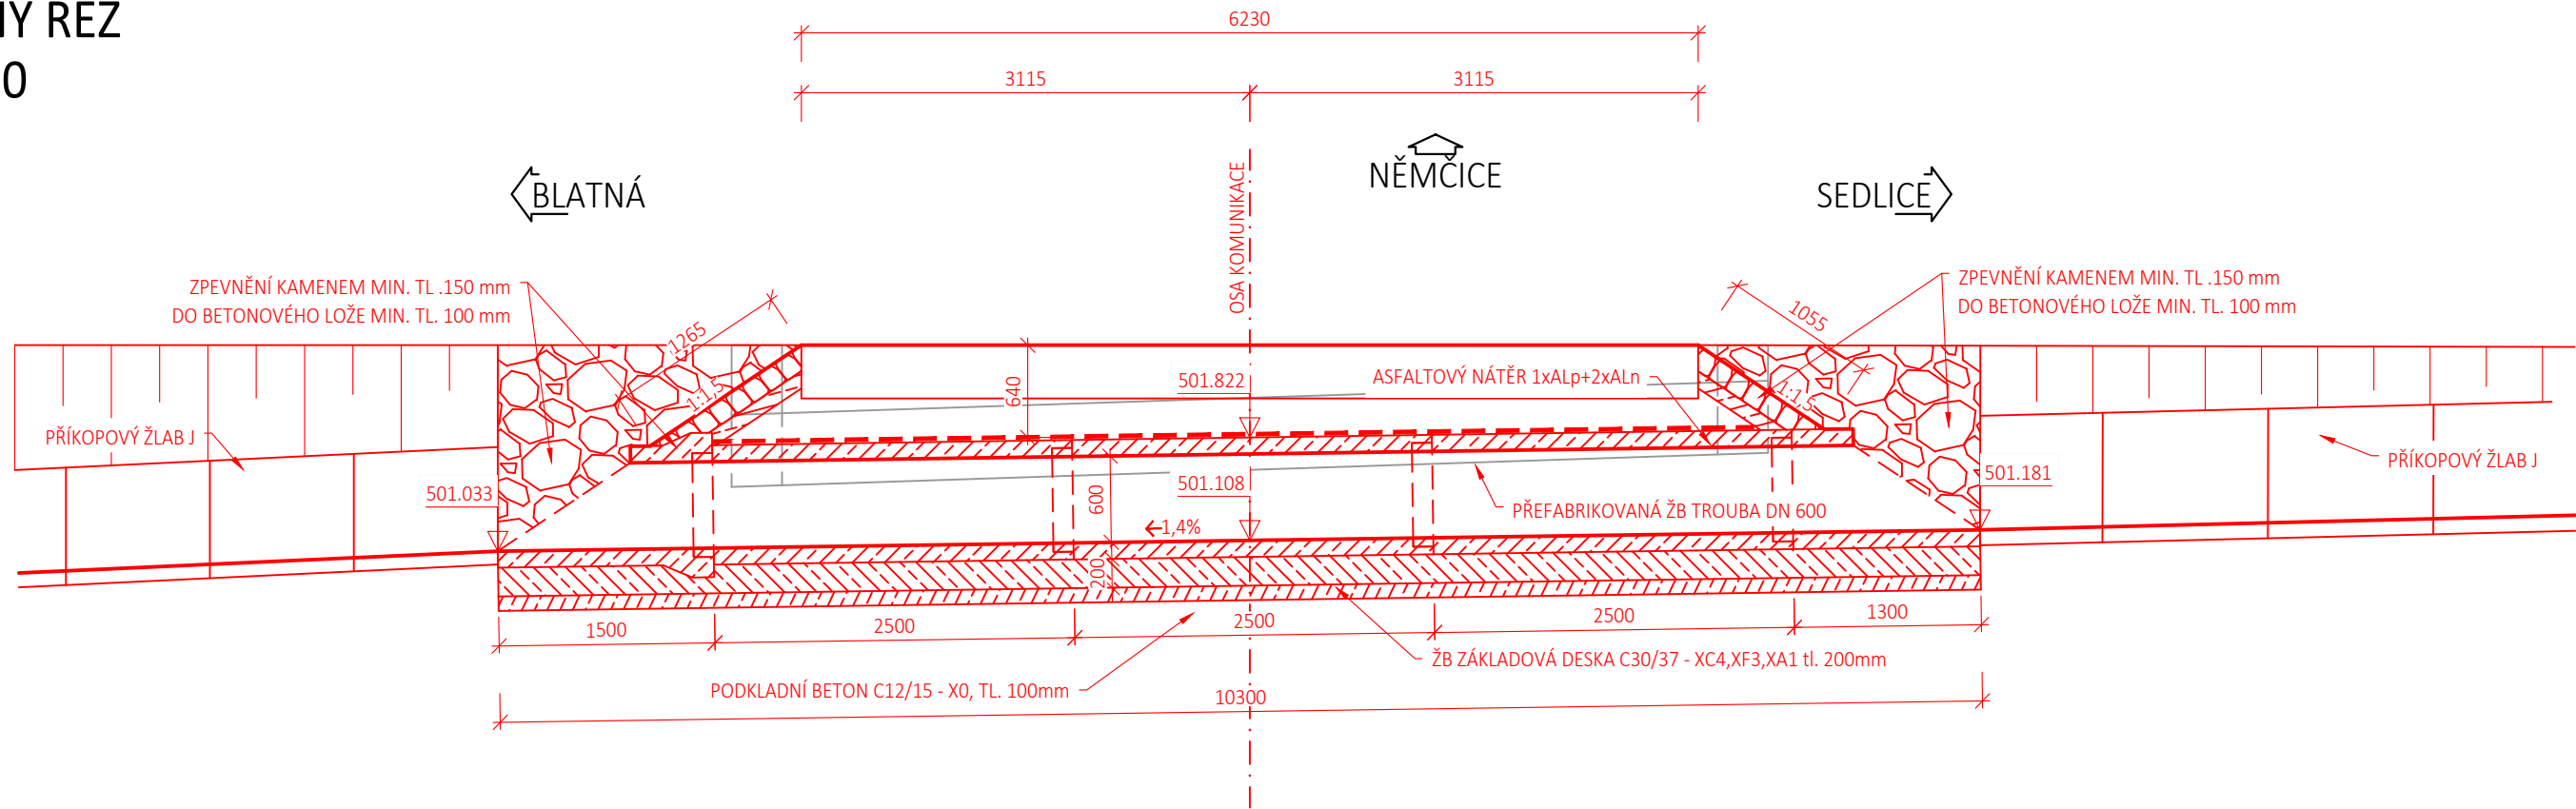

PŮDORYS
M 1:50

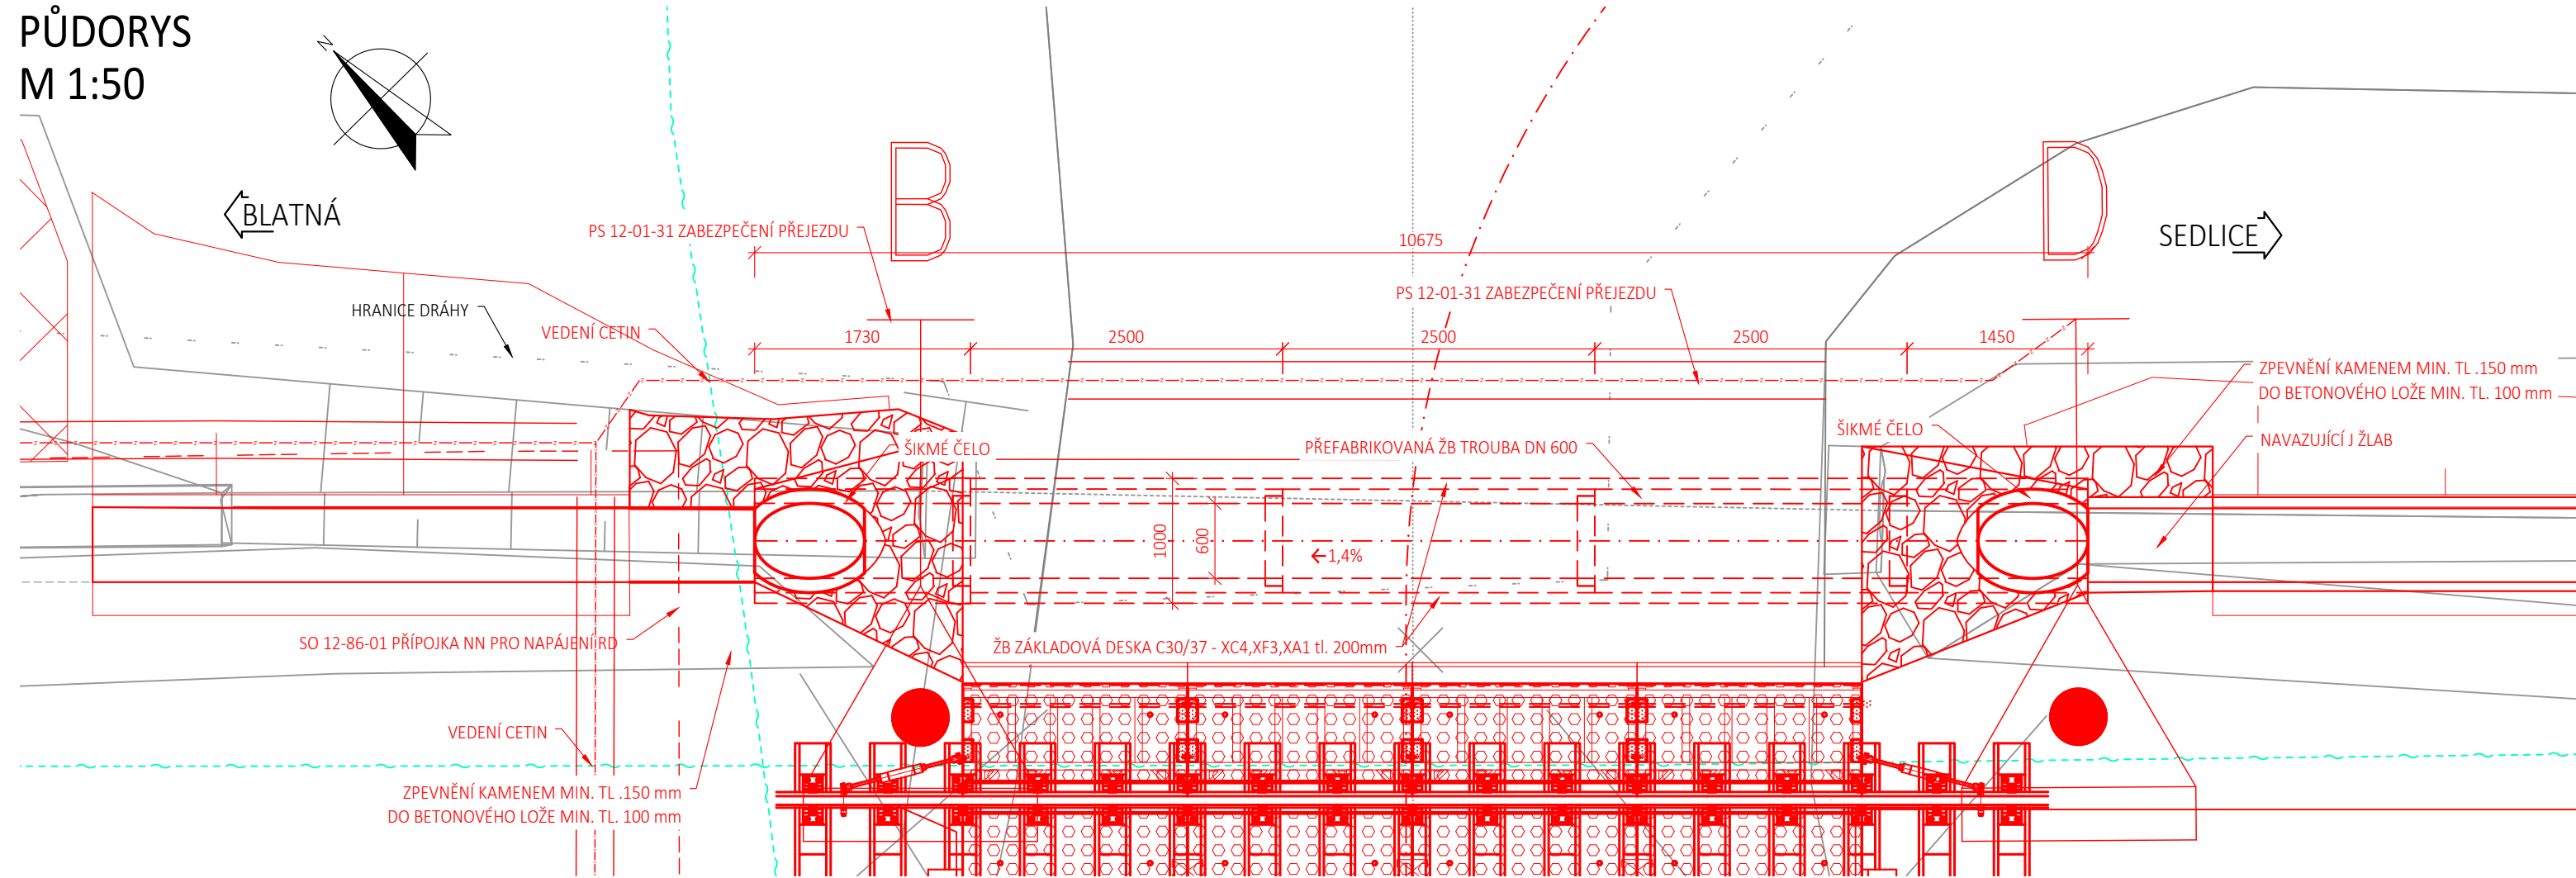

PODÉLNÝ ŘEZ
M 1:50

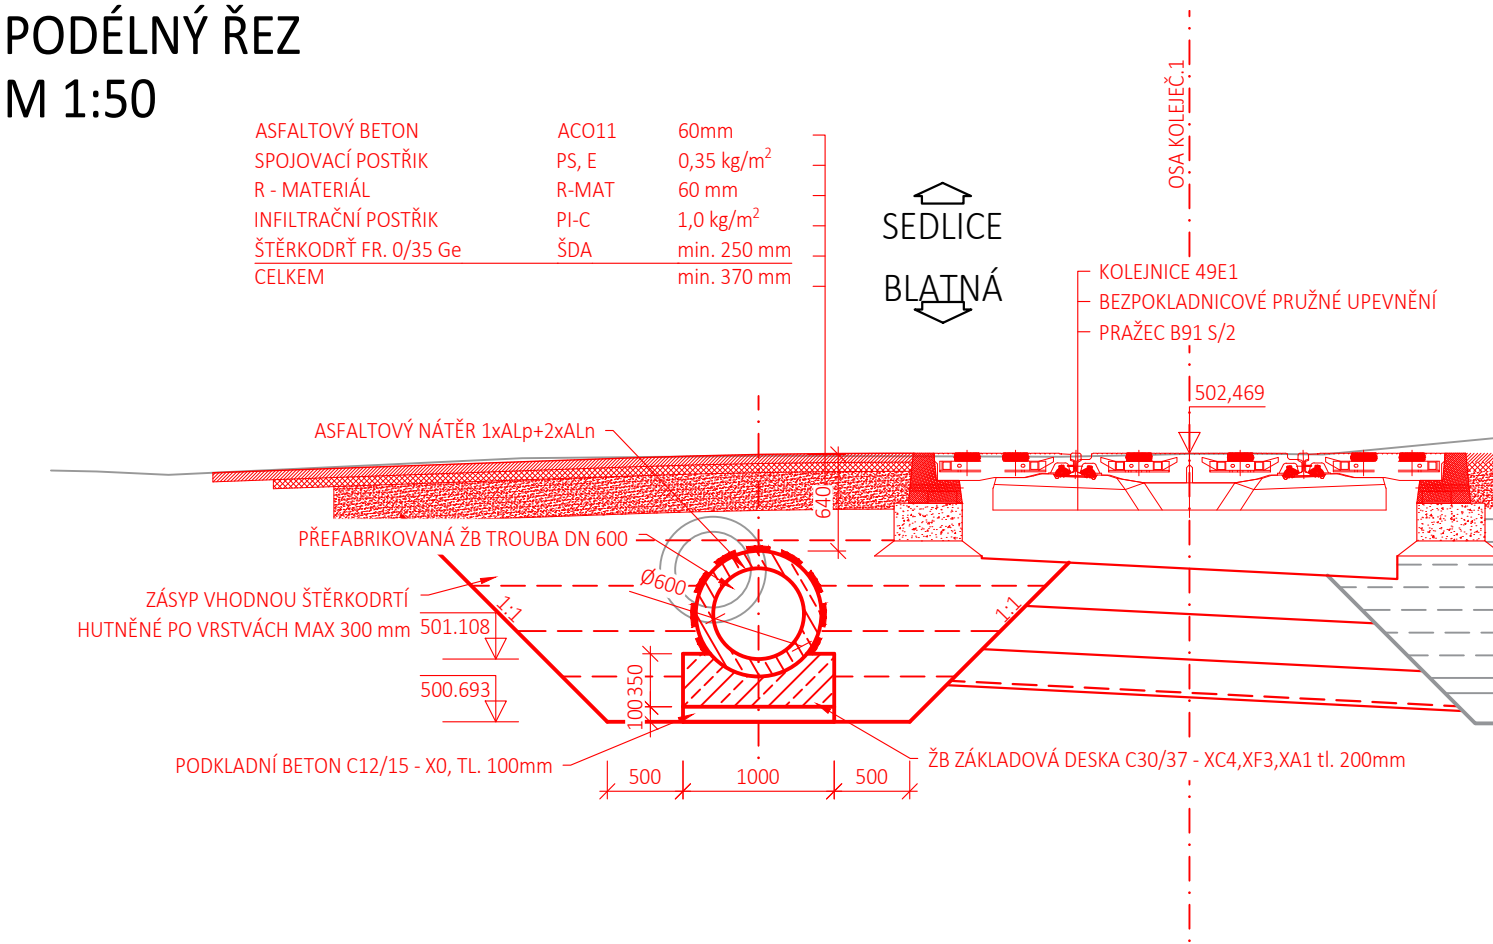

POZNÁMKY:

ŽB TROUBA - DLE TDP VÝROBCE	10,68 m
ŽB ZÁKLADOVÁ DESKA - C30/37	3,00 m³
PODKLADNÍ BETON - C12/15	1,00 m³
ZPEVNĚNÍ KAMENEM DO BETONU	8,95 m³
VÝKOP	34,85 m³
ZÁSYP ŠTĚRKODRTÍ	41,9 m³
DEMOLICE BET. KONSTRUKCÍ	CCA. 3,30 m³

		EVROPSKÁ UNIE Evropské strukturální a investiční fondy Operační program Doprava		Ministerstvo dopravy Státní fond dopravní infrastruktury	
Orientační schéma:				Razítko oprávněné osoby:	
Podpis:		Datum:			
Revize:	Datum:	Popis:		Kontroloval:	
000	31.03.2022	Definitivní odevzdání dokumentace		Ing. Stanislav Rýznar	
Stavebník/Investor:		Správa železnic, státní organizace			
Adresa:		Dlážděná 1003/7, 110 00 Praha 1			
Zástupce investora:		Stavební správa západ			
Adresa:		Sokolovská 1995/278, 190 00 Praha 9			
Zhotovitel stavby:		SAGASTA s.r.o.			
Adresa:		Novodvorská 1010/14, 142 00, Praha 4 - Lhotka			
Kontakt:		T: +420 261 344 100 E: info@sagasta.cz			
Zhotovitel objektu:		SAGASTA s.r.o.			
Adresa:		Novodvorská 1010/14, 142 00, Praha 4 - Lhotka			
Kontakt:		T: +420 261 344 100 E: info@sagasta.cz			
Hlavní projektant (HIP): Ing. Stanislav Rýznar		Specialista: Ing. Jan Pospíšil		Odpovědný projektant: Ing. Vojtěch Zvěřina	
				Zpracovatel: Martin Munzar	
Název stavby/akce:		Výstavba PZS km 28,870 (P1361) trati Březnice - Strakonice		Označení (S-kód): S 632000127	
Název části:		Mosty, propustky a zdi		Označení zhotovitele: 120082	
Název objektu:		Silniční propustek		Označení části: D.2.1.4	
Název přílohy:		Nový stav		Označení objektu/komplexu: SO 12-22-01	
Název dílčí části přílohy:				Číslo přílohy: 2 002	
Kraj:		Katastrální území:		Paré:	
Jihočeský		Blatná, Sedlice			
Stupeň dokumentace:		Datum zpracování:		Formáty:	
DUSP		05/2021		4xA4	
				Měřítko: 1:50	
S-kód: 5 6 3 2 0 0 0 1 2 7 - D U S P - D 2 1 4 X - S 0 1 2 2 2 0 1 - X X - 2 - 0 0 2 - 0 0 0					
DOKUMENTACI LZE UŽÍVAT POUZE VE SMYSLU PŘÍSLUŠNÉ SMLOUVY O DÍLO. VÝKRES, ČI JEHO ČÁST, MŮŽE BÝT KOPIJOVÁN NEBO JINÝM ZPŮSOBEM ROZŠÍŘOVÁN POUZE PO PŘEDCHOZÍM SOUHLASU SAGASTA, s.r.o.					