




SO 01-21-01, Propustek v ev.km 126,478
PŮDORYS
M 1:50

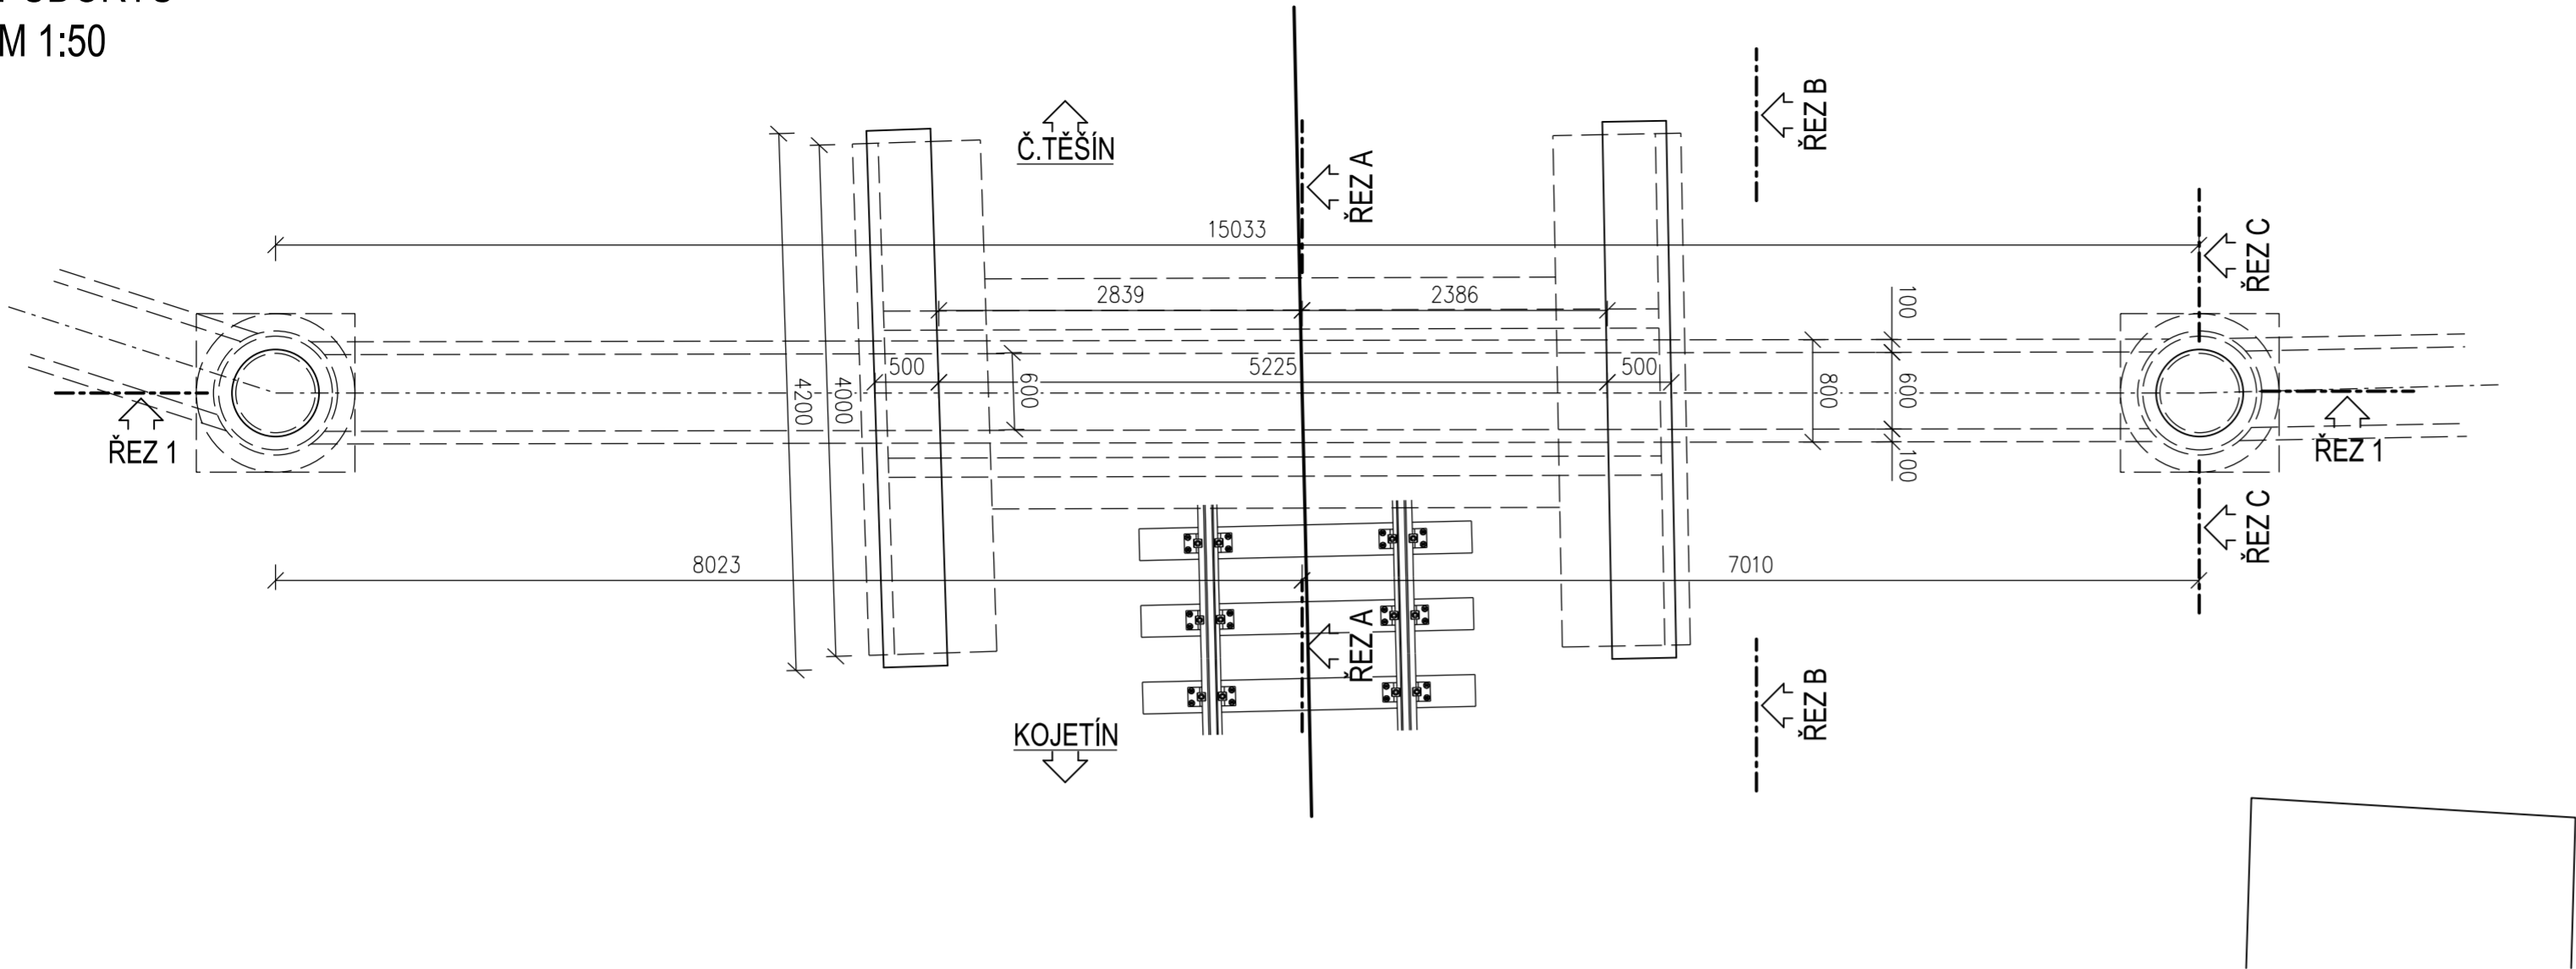


PŘÍČNÝ ŘEZ 1-1
M 1:50

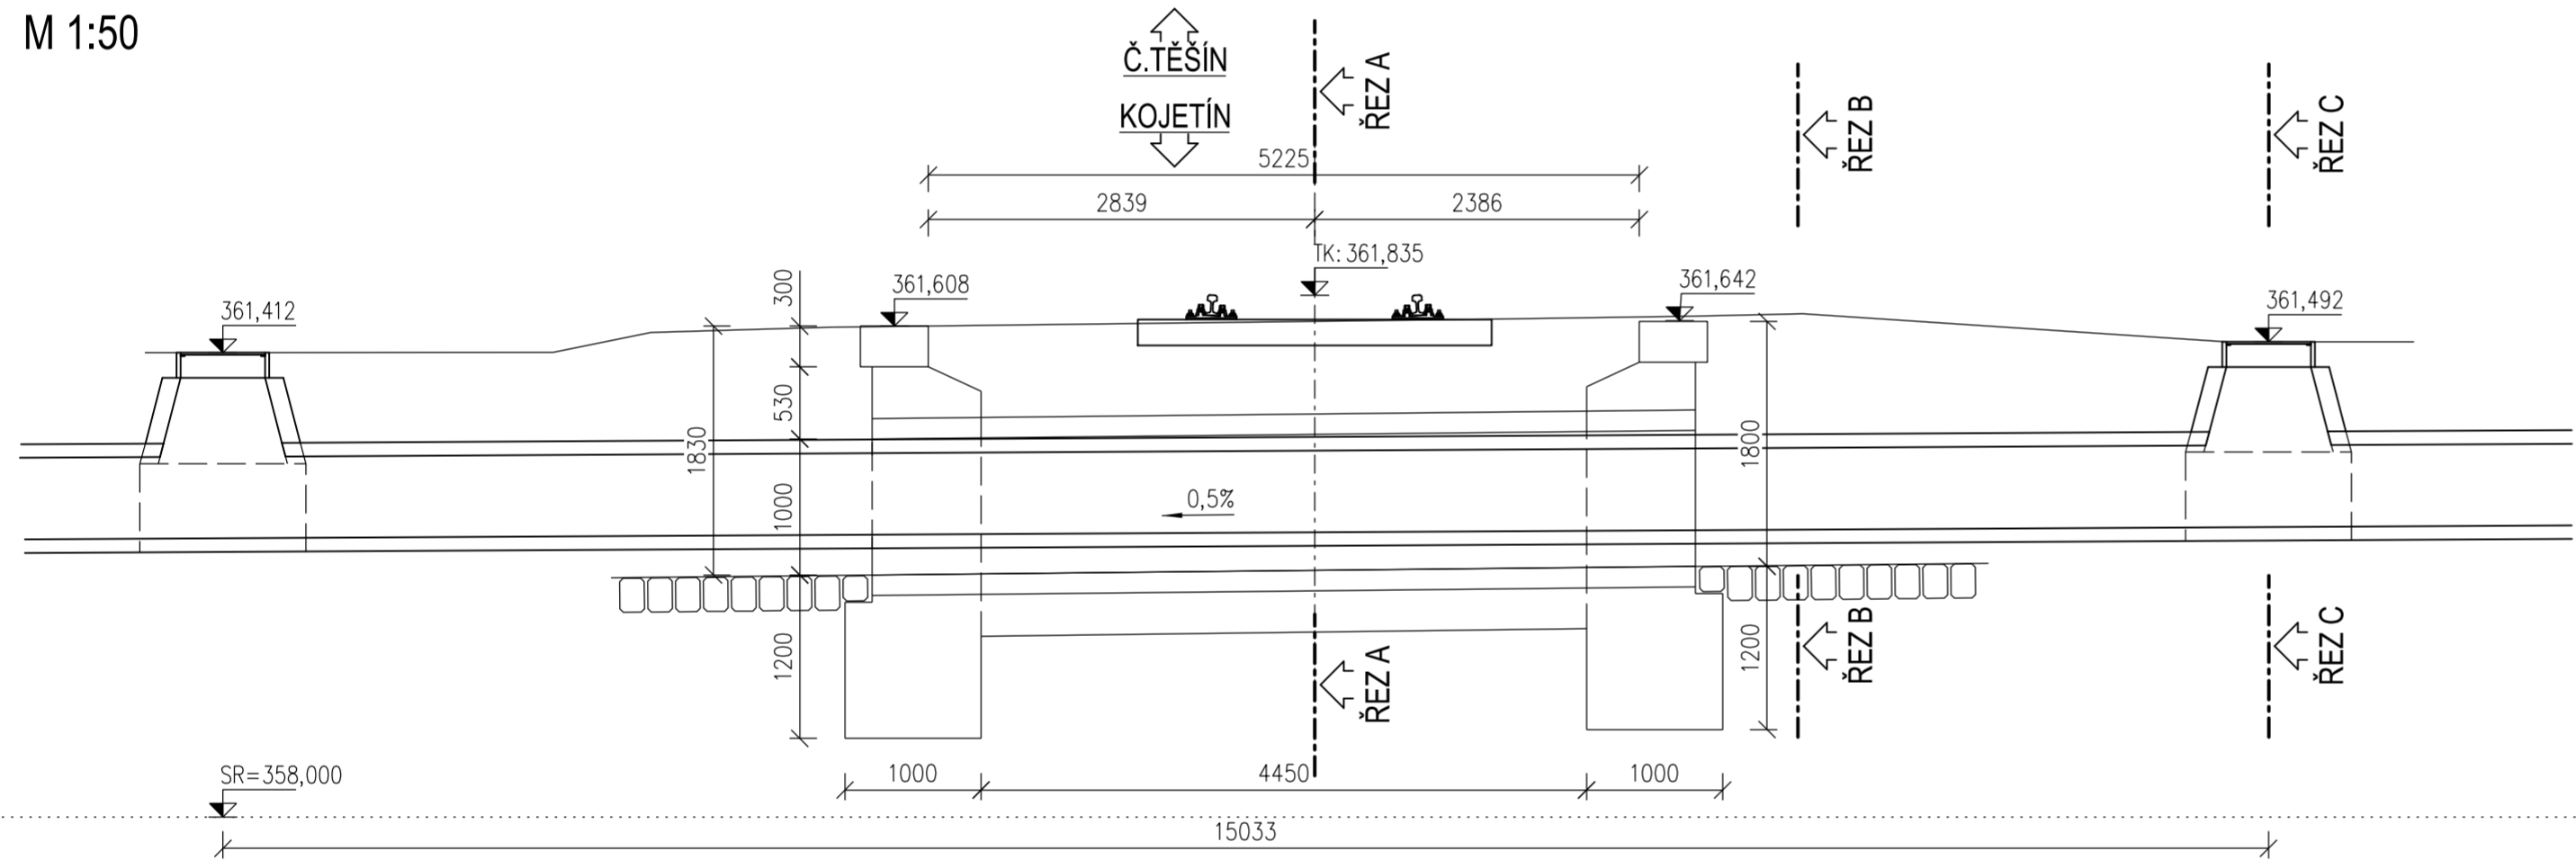


ŘEZ A-A
M 1:50

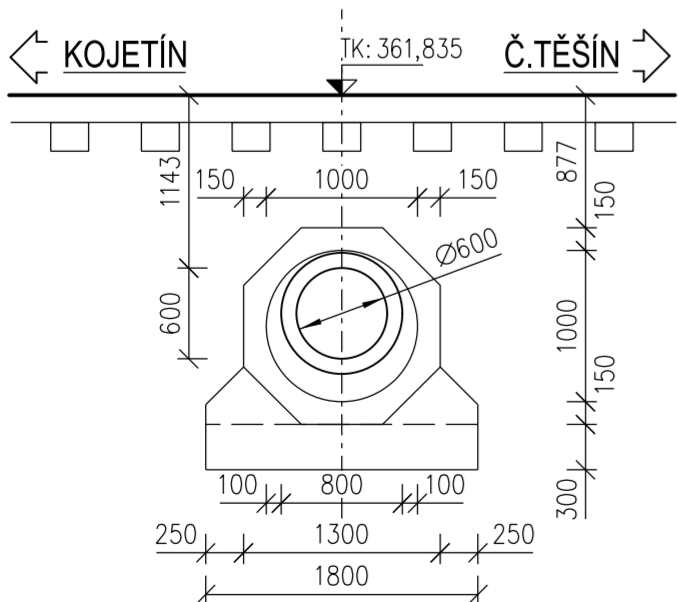

ŘEZ B-B
M 1:50

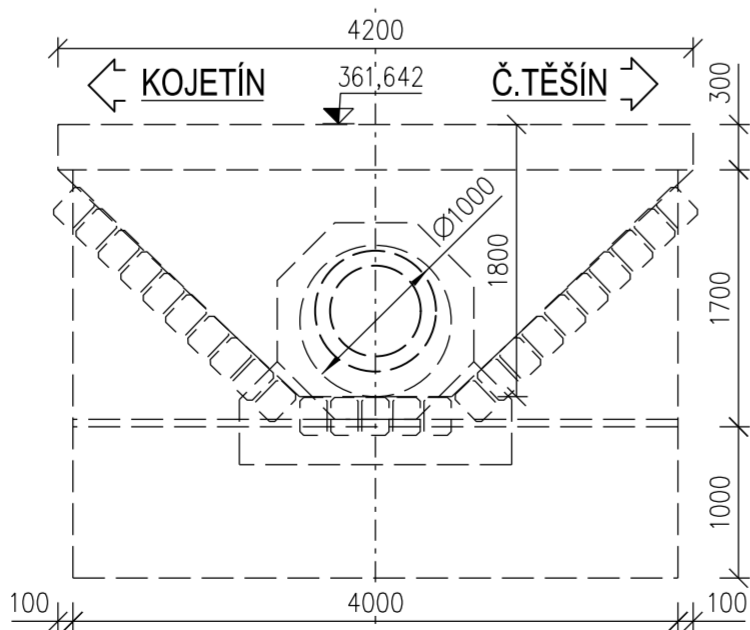

ŘEZ C-C
M 1:50

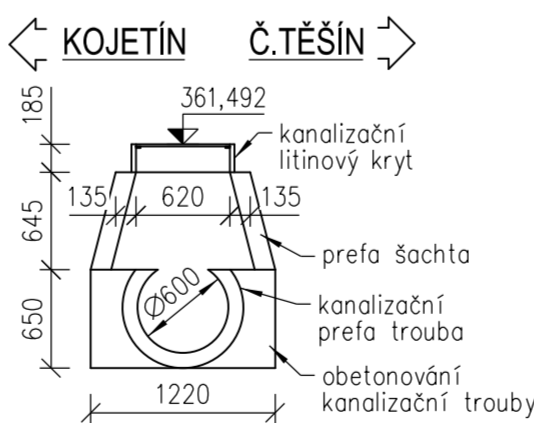

 STÁTNÍ FOND DOPRAVNÍ INFRASTRUKTURY	
Orientační schéma:	
Razítko oprávněné osoby:	
Podpis: Datum:	
Revize: 000	Datum: 6.8.2021
Popis: Definitivní odevzdání dokumentace	
Kontroloval: Ing. Lucie Matějčková	
Stavebník/Investor: Správa železnic, státní organizace	
Adresa: Dlázdeň 1003/7, 110 00 Praha 1	
Zástupce investora: Stavební správa východ	
Adresa: Nerudova 1, 779 00 Olomouc	
	
Zhotovitel stavby: Signal Projekt s.r.o.	
Adresa: Vídeňská 55, 639 00 Brno	
Kontakt: T: +420 543 233 962	
E: projekce@signalprojekt.cz	
Zhotovitel objektu: MORAVIA CONSULT Olomouc a.s.	
Adresa: Legionářská 1085/8, 779 00 Olomouc	
Kontakt: T: +420 585 570 444	
E: moravia@moravia.cz	
Hlavní projektant (HIP): Mgr. Radek Böhm	
Specialista: Ing. Lucie Matějčková	
Odpovědný projektant: Ing. Jiří Malina	
Zpracovatel: Ing. Lucie Matějčková	
Název stavby/akce: Rekonstrukce a doplnění závor na přejezdu P8325 v km 126,462 na trati Český Těšín - Frýdek-Místek	
Označení (S-kód): S622000194	
Označení zhotovitele: 21-003-35-513	
Název části: Propustky	
Označení části: D.2.1.04	
Název objektu: Propustek v km 126,478	
Označení objektu/komplexu: SO 01-21-01	
Název přílohy: STÁVAJÍCÍ STAV	
Číslo přílohy: 2. 0.0.3	
Kraj: Moravskoslezský	Katastrální území: Hnojník [640191]
TU DU: 2531	
Stupeň dokumentace: DUSP+PDPS	Datum zpracování: 8/2021
Formáty: 6 x A4	Měřítko: 1:50
S-kód: 51612120101194-17101215-10121104-151011211011-1X1X-121013-101010	