


OPRAVA STŘECHY č.p.96 A 486 , k.ú.KRALICE NAD OSLAVOU  
PŮDORYS I.PP M 1:50

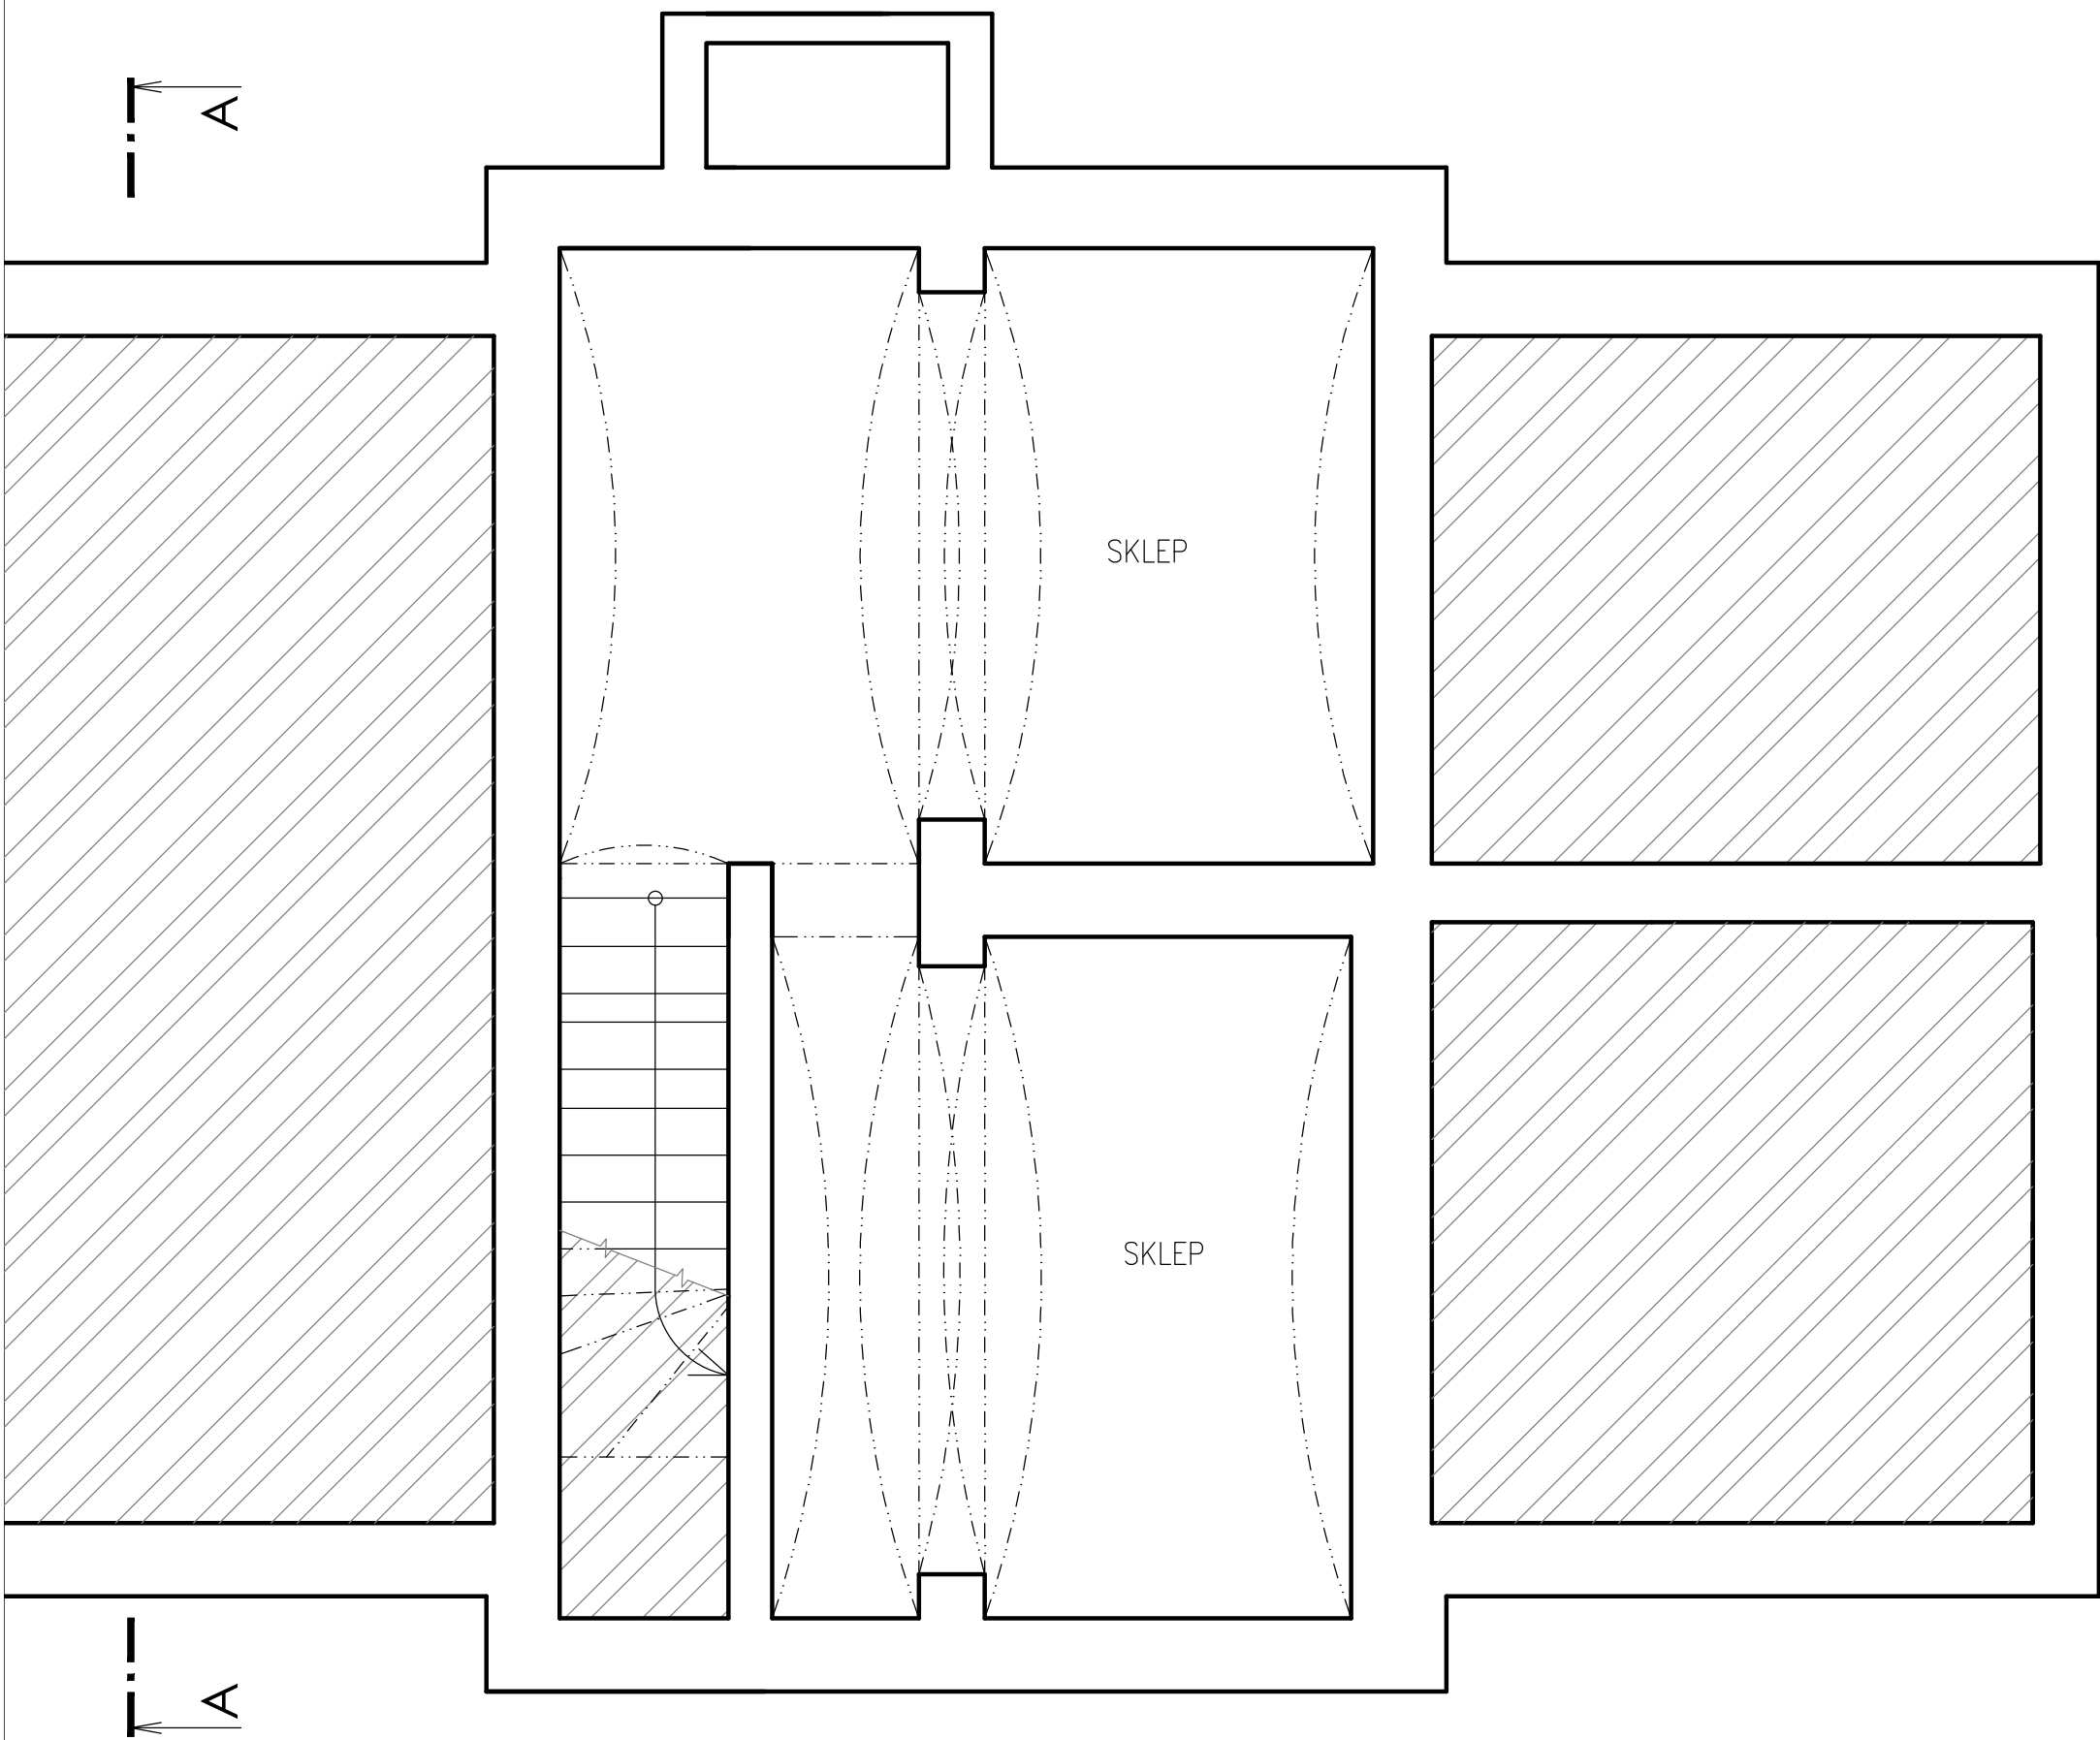


LEGENDA HMOT

STÁVAJÍCÍ ZDIVO

POZNÁMKA

- VEŠKERÉ ROZMĚRY OVĚŘIT PŘI REALIZACI STAVBY.
- SKUTEČNÝ STAV BYL ZPRACOVÁN PRO VIDITELNÉ KONSTRUKCE, PŘI REALIZACI NAVRHOVANÝCH ÚPRAV JE NUTNÉ PROVĚŘIT SKUTEČNÉ MATERIÁLOVÉ A KONSTRUKČNÍ PROVEDENÍ.
- V PROSTORU 1. PODZEMNÍHO PODLAŽÍ NEBUDOU PROVÁDĚNY ŽÁDNÉ ÚPRAVY.
- PŘED ZAHÁJENÍM JAKÝCHKOLIV BOURACÍCH PRACÍ BUDOU NEJDRÍVE ZAJIŠTĚNY STÁVAJÍCÍ NOSNÉ KONSTRUKCE.
- STAVEBNÍ ÚPRAVY BUDOU PROVEDENY S OHLEDEM NA STÁVAJÍCÍ SKUTEČNÝ STAV KONSTRUKCÍ ZJIŠTĚNÝ PŘI REALIZACI.
- VŠECHNY PRÁCE PROVÁDĚT DLE PLATNÝCH ČSN A TECHNOLOGICKÝCH PRAVIDEL ZA DODRŽENÍ BEZPEČNOSTI PRÁCE.
- V PŘÍPADĚ NEJASNOSTÍ ČI NEPŘEDVÍDANÝCH OKOLNOSTÍ NUTNO PŘIZVAT PROJEKTANTA K POSOUZENÍ RESP. UPŘESNĚNÍ DALŠÍHO POSTUPU PRACÍ NA STAVBĚ.

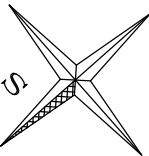

±0,000 = HORNÍ HRANA NÁŠLAPNÉ VRSTVY STÁVAJÍCÍ PODLAHY

Věškerá práva vyhrazena. Tento výkres a detail je majetkem projektanta a nesmí být použit celý ani z části bez písemného souhlasu.

VYPRACOVAL ING.P.MYSLIVEC		ZODP.PROJEKTANT ING.P.MYSLIVEC		<div>GENERALNÍ PROJEKTANT</div> <div>TAPA projekt</div> <div>TAPA projekt s.r.o. Waldhauserova 948, Havlíčkův Brod 580 01 IČO:25 92 93 13, tel. +420 569 333 273 e-mail: posta@tapa-p.cz</div>	
OBEC: KRALICE NAD OSLAVOU		KRAJ: VYSOČINA			
INVESTOR: SPRÁVA ŽELEZNIC, státní organizace Oblastní ředitelství Brno Kounicova 26, 611 43 Brno					
OPRAVA STŘECHY č.p.96 A 486 k.ú.KRALICE NAD OSLAVOU D.2.2.a.1 POZEMNÍ STAVEBNÍ OBJEKT k.ú. Kralice nad Oslavou st.par.č.96, 486 č.parc. 1991/1					
NÁZEV VÝKRESU: PŮDORYS I.PP				DATUM 08/2021	ÚČEL DPS
				ZAK.Č. 21001	MĚŘÍTKO 1:50
				Č.V. D.2.2.a.1-01	Č.KOPIE