




ŘEZ A-A

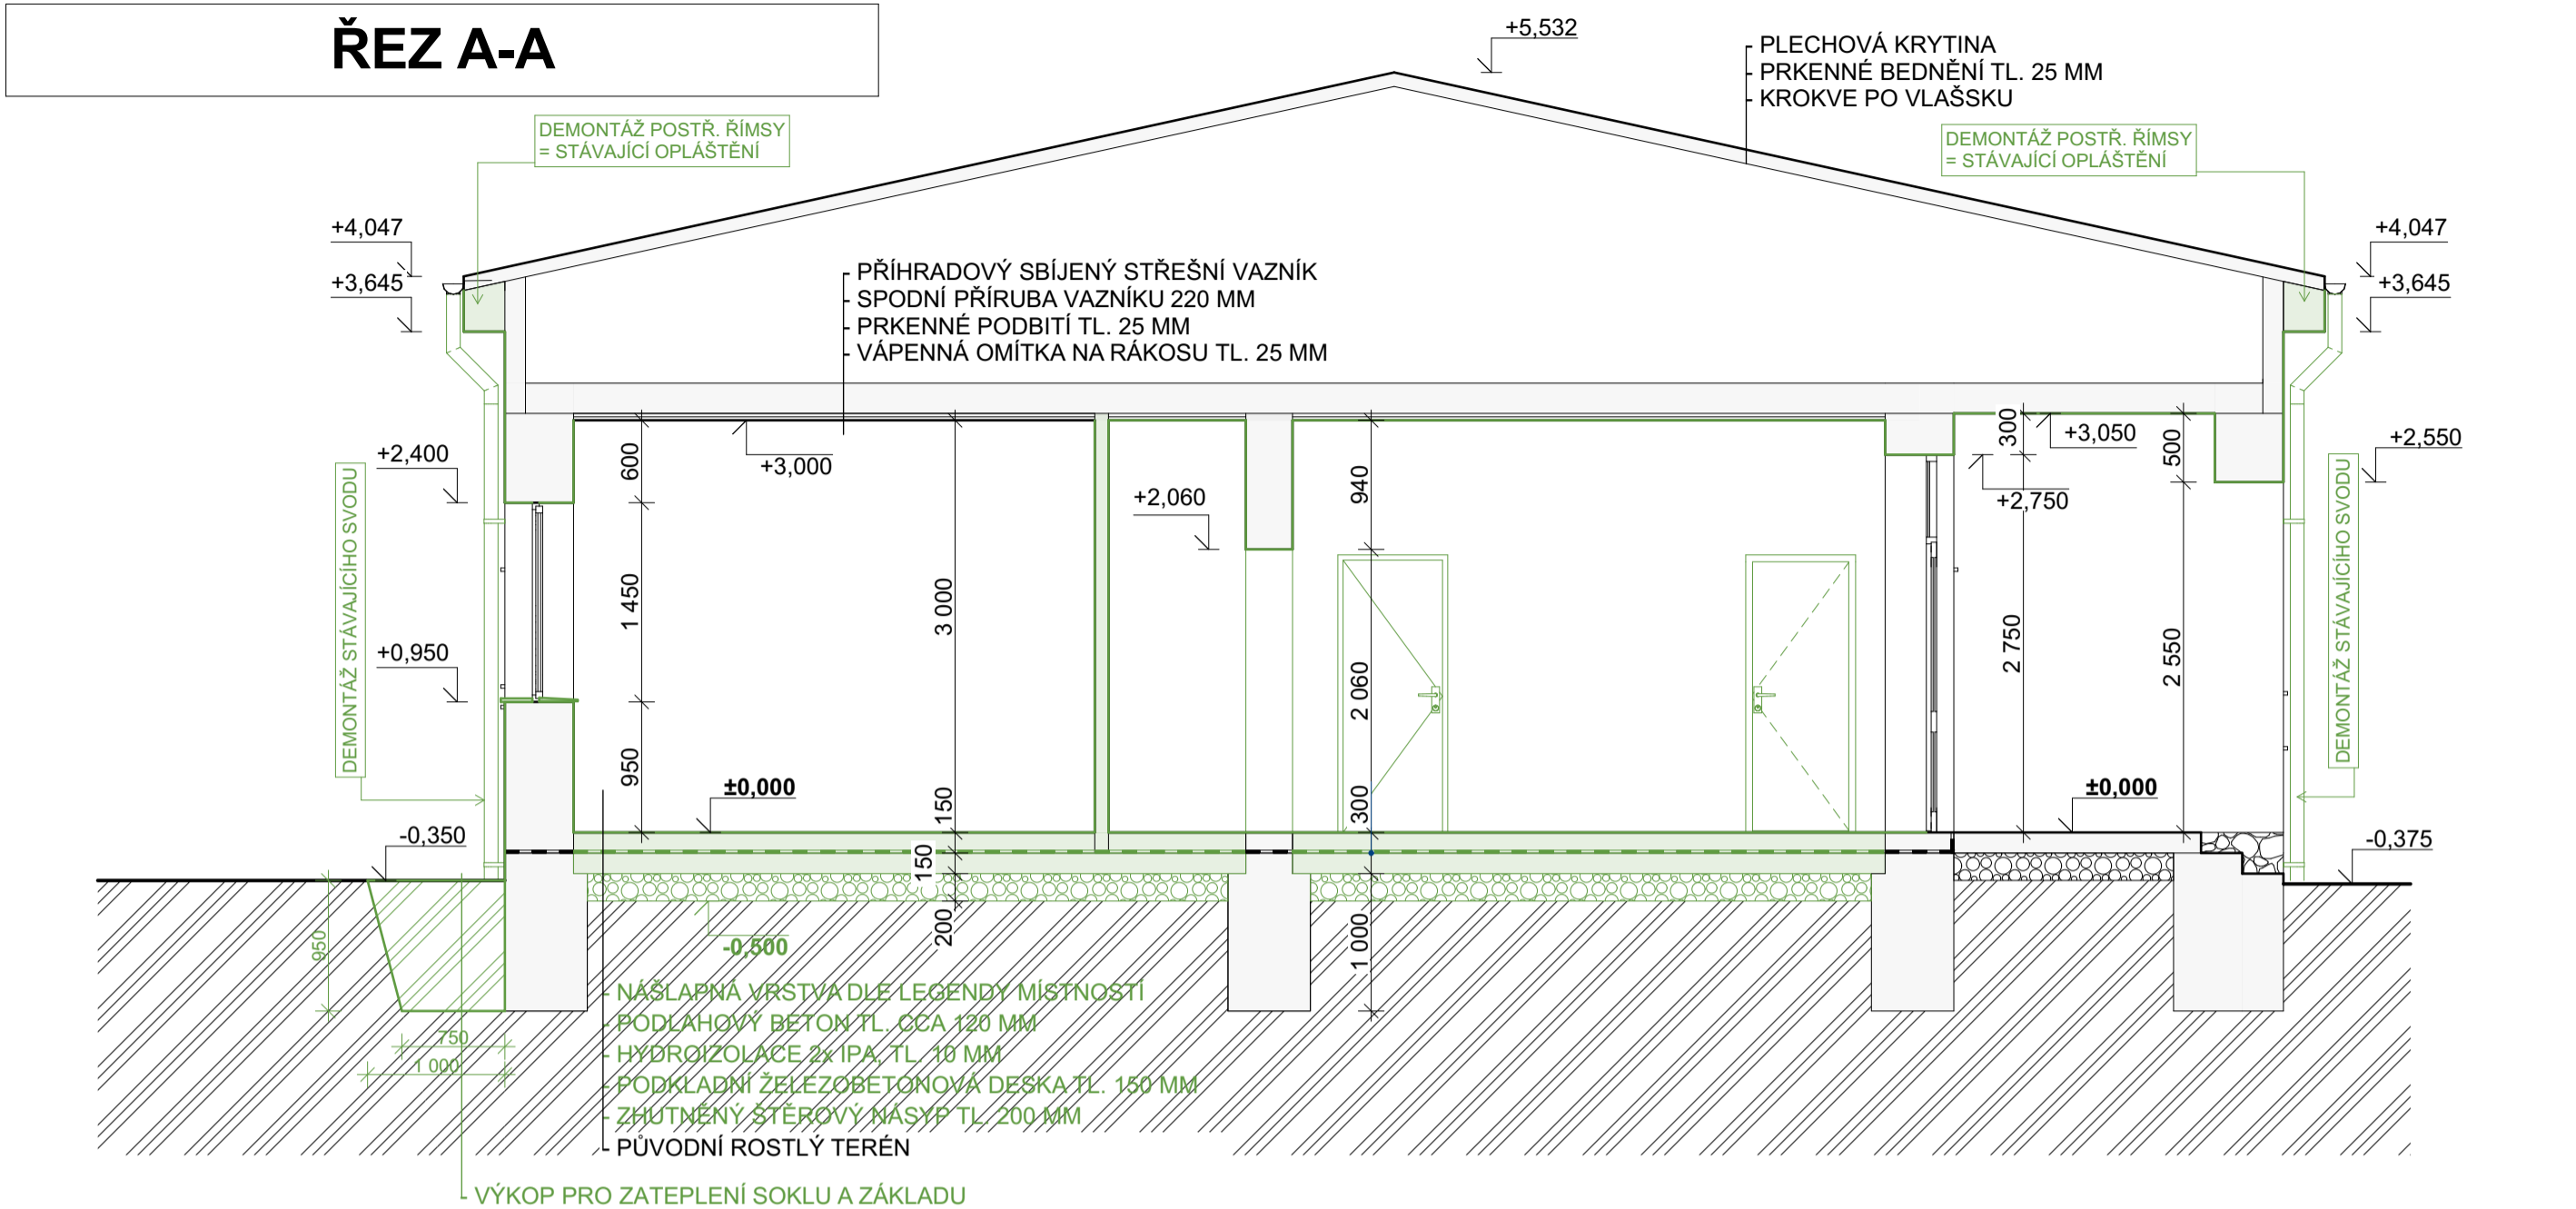


ŘEZ B-B

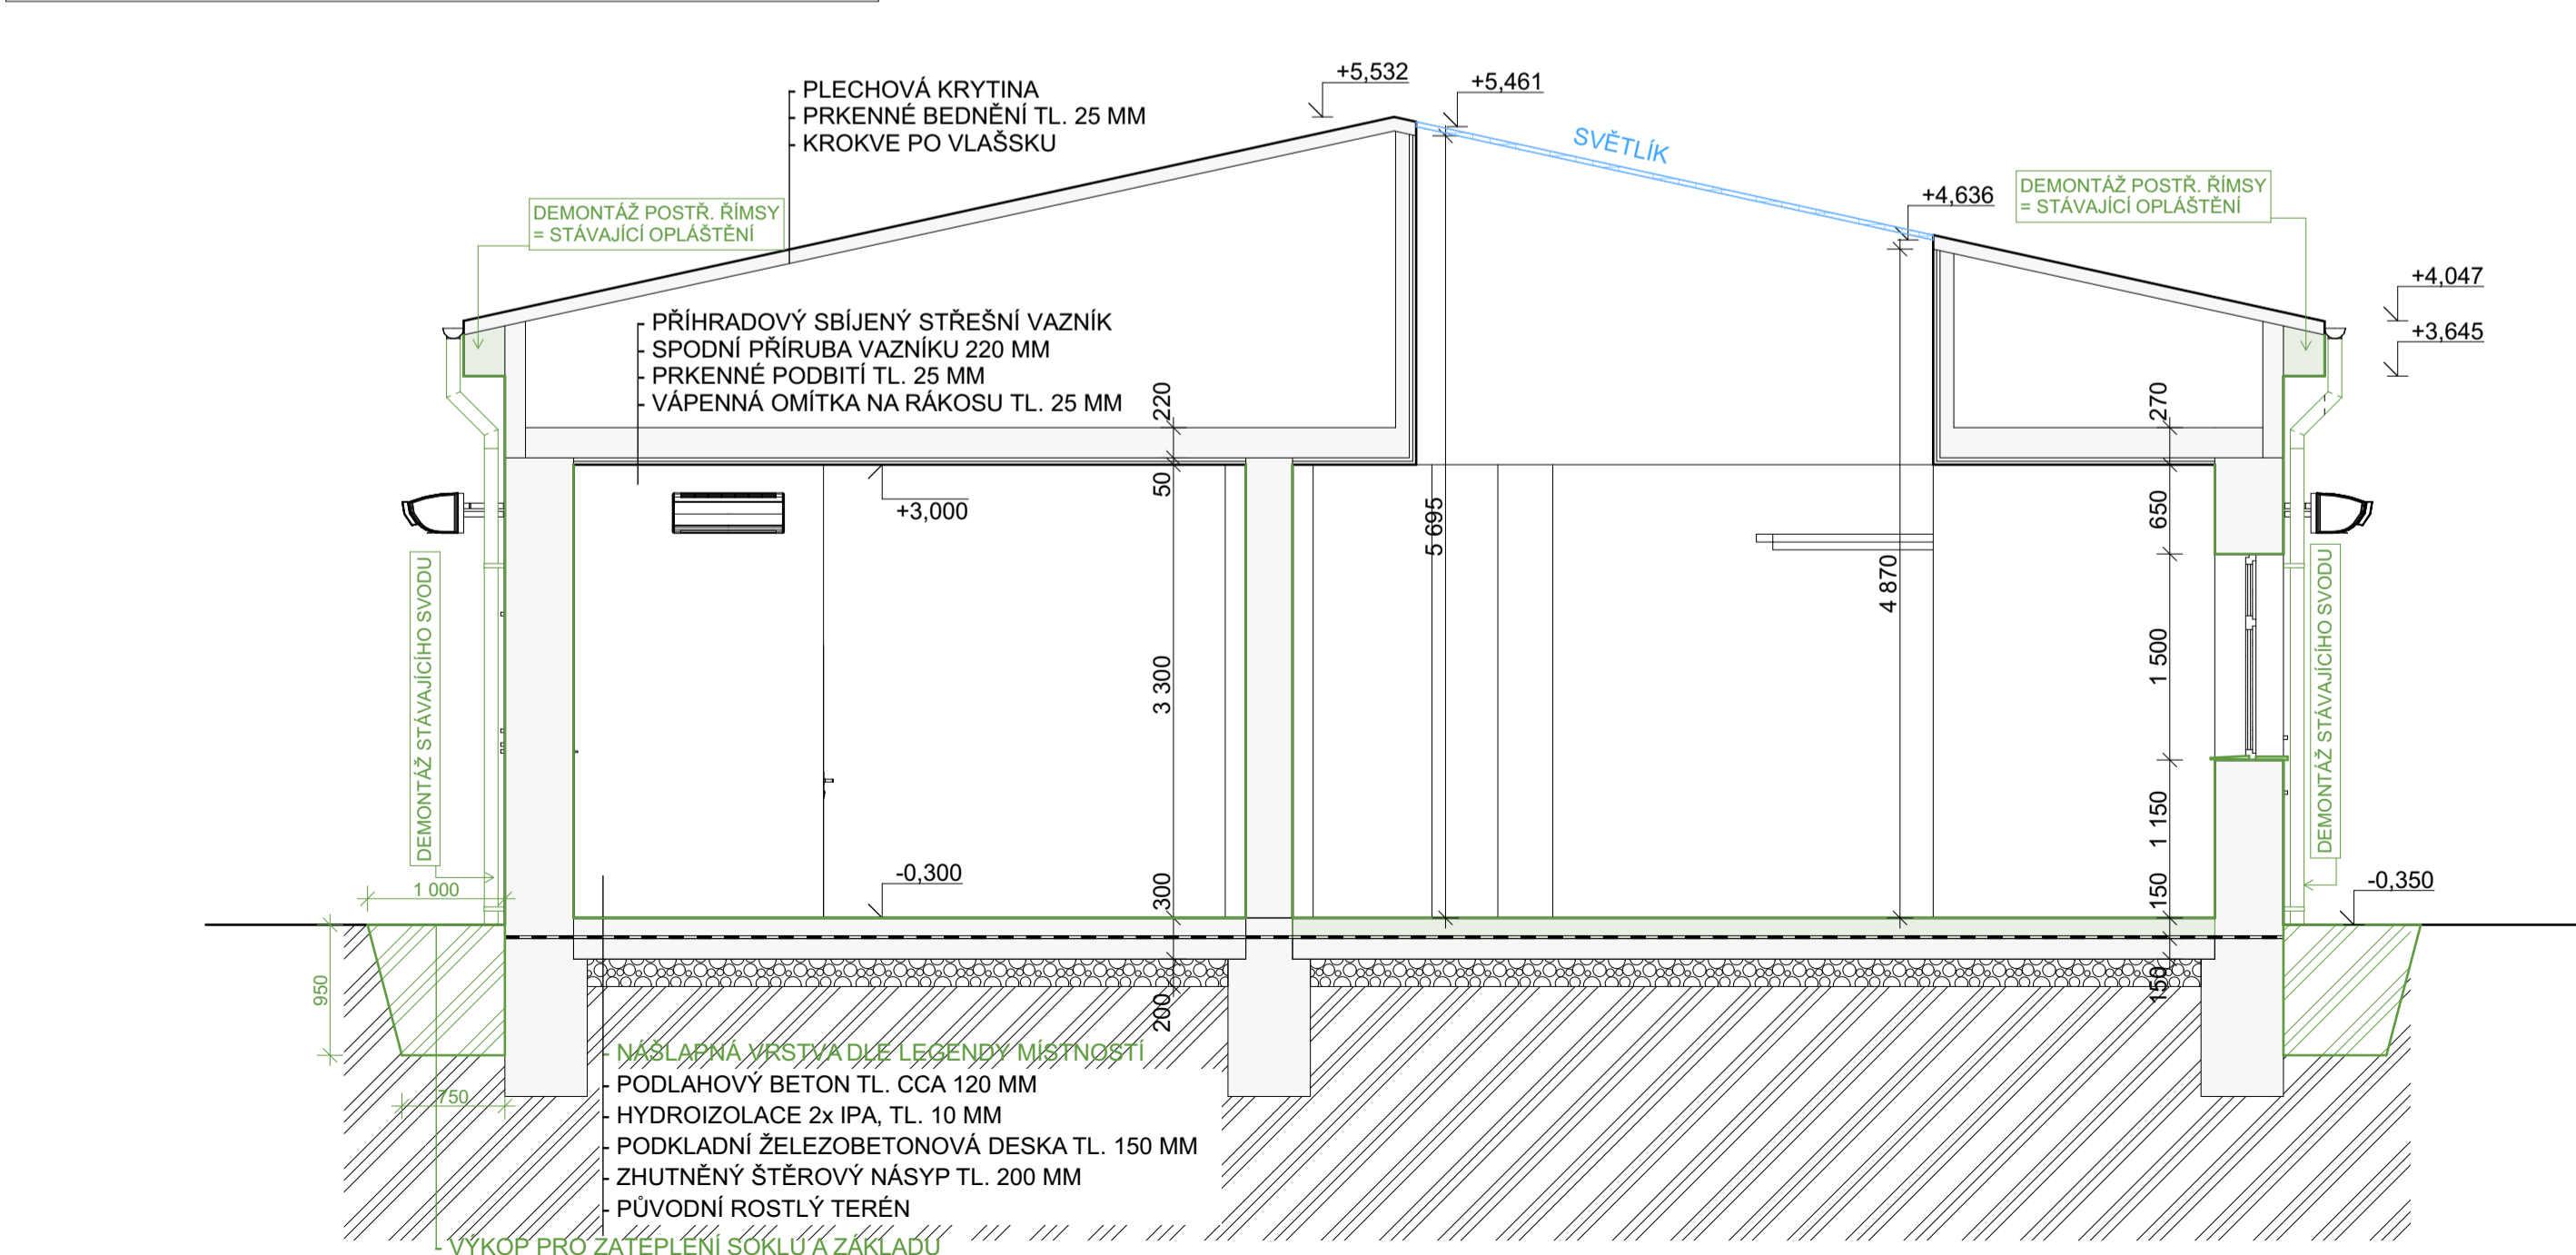


ŘEZ C-C

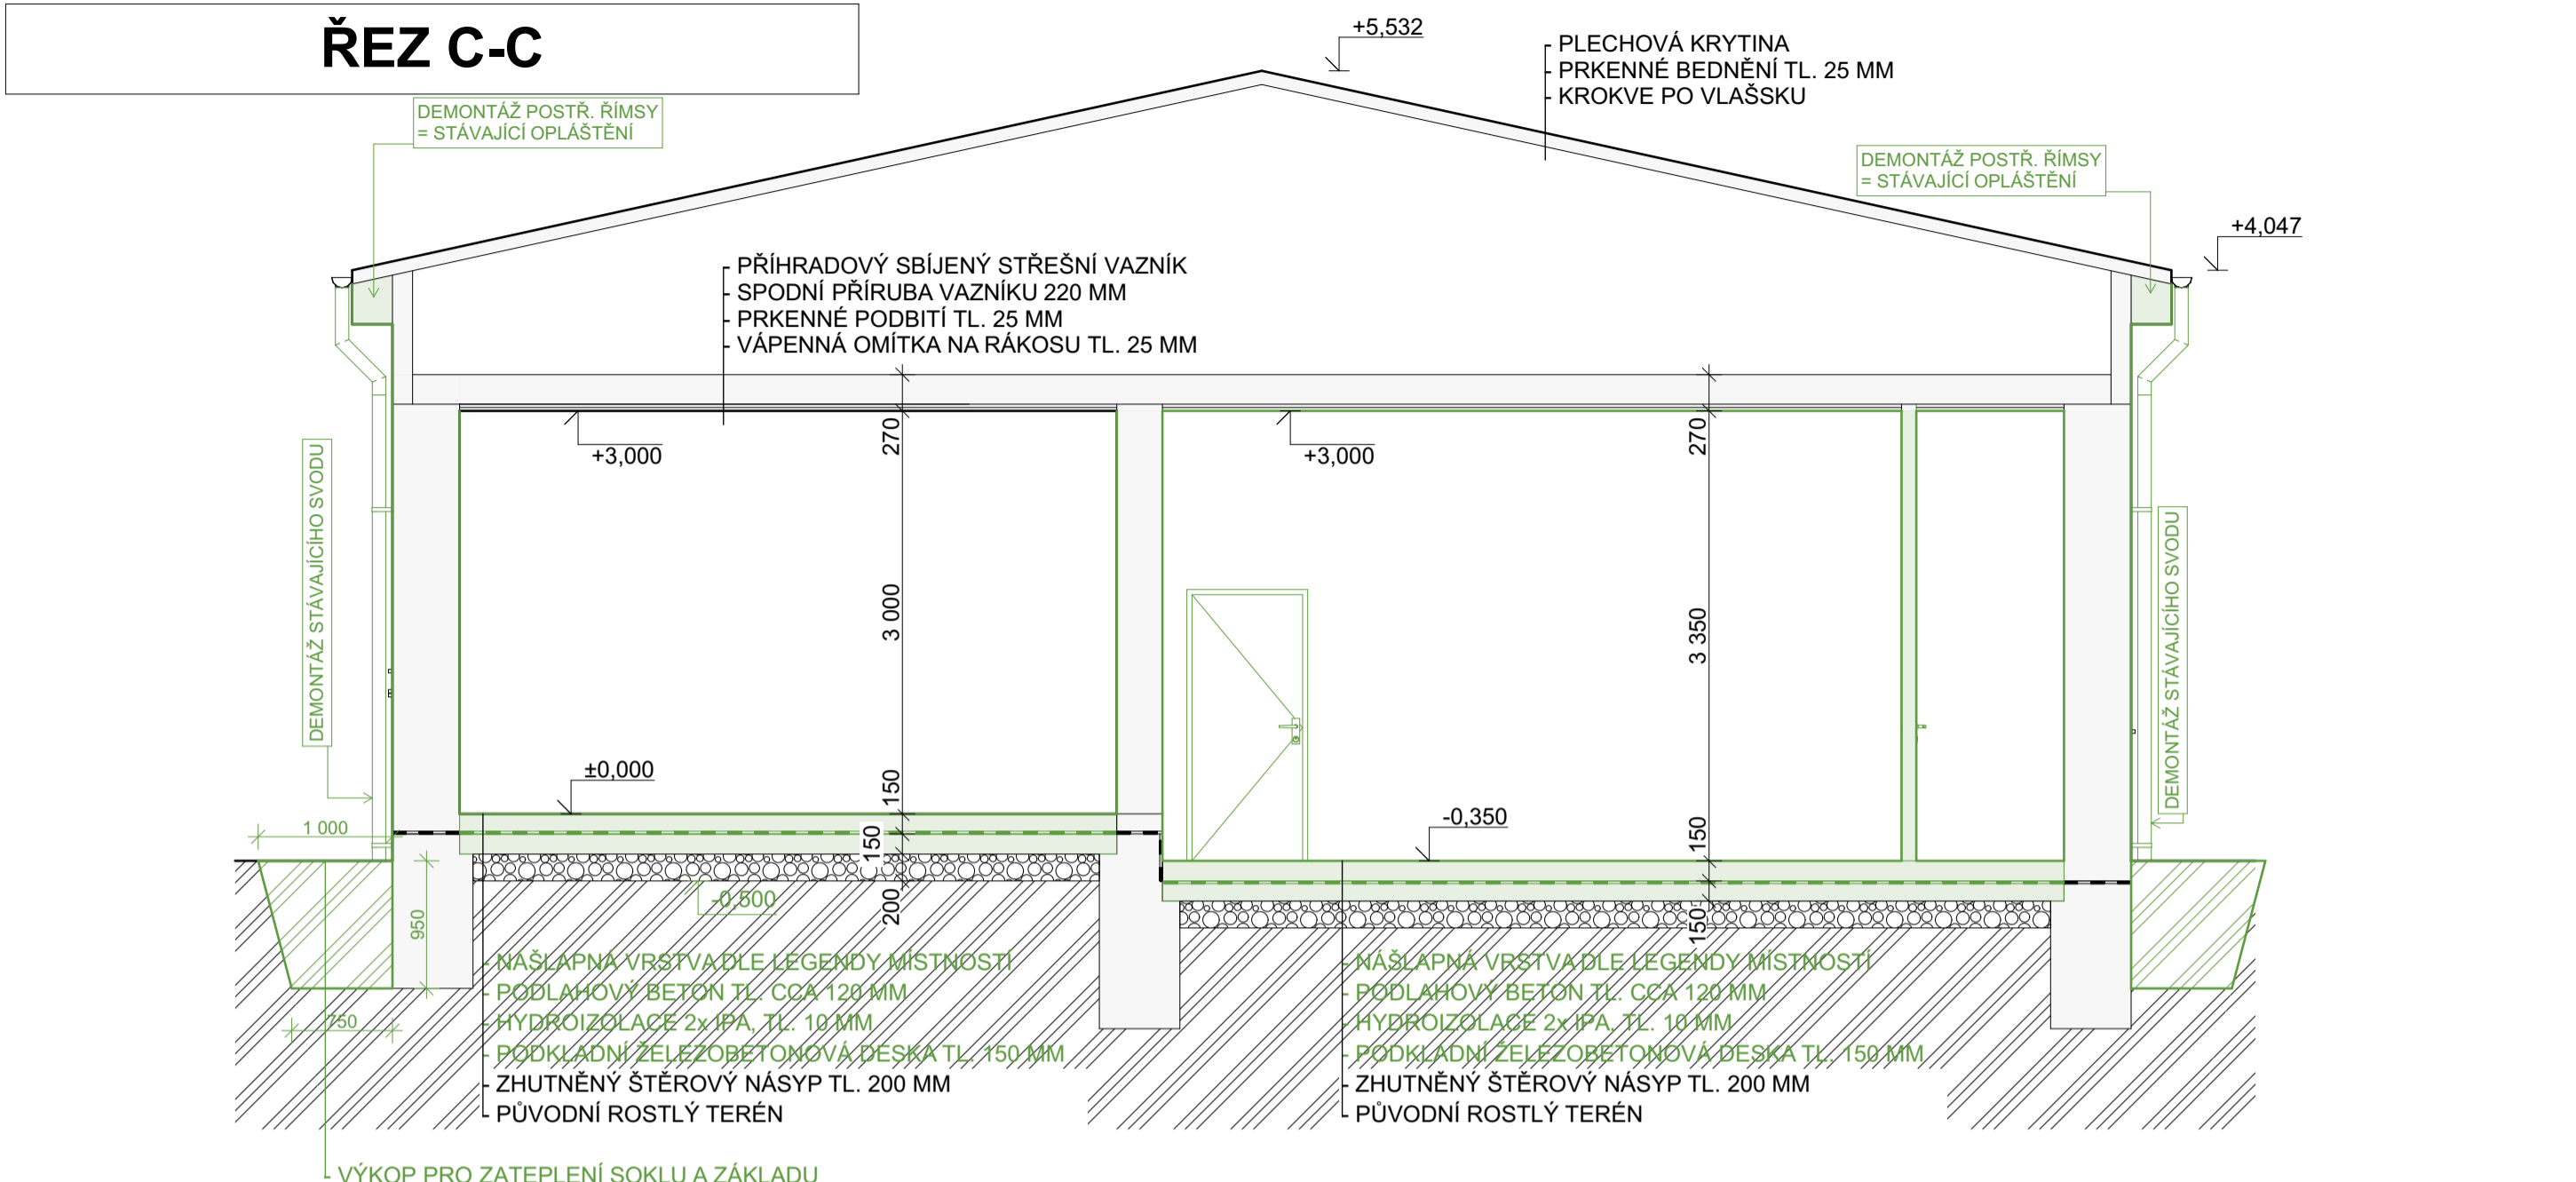

POPIS BOURANÝCH PRACÍ

- OPIS BOURÁNÝCH PRACÍ**
1. DEMONTÁŽ STÁVAJÍCÍCH OTOPNÝCH TĚLES A TOPNÝCH REGISTRŮ
 2. DEMONTÁŽ STÁVAJÍCÍ OTOPNÉ SOUSTAVY (VIDITELNÉ ROZVODY). V KONSTRUKČÍCH SKRYTÉ ROZVODY - DEMONTÁŽ POUZE PŘI STŘETU S NOVOU DISPOZICÍ.
 3. DEMONTÁŽ NEFUNKČNÍCH TOPNÝCH KANÁLŮ = DEMONTÁŽ SLZICKOVÉHO PLECHU A NÁSLEDNÉ ZASYPÁNÍ A NOVÁ KCE PODLAHY
 4. DEMONTÁŽ SKLADBY PODLAHY PO STÁVAJÍCÍ HYDROIZOLACI NAZNAČENÉ ČAROU =  - V OSTATNÍCH MÍSTNOSTECH BUDE PŘEVEDENA VÝMĚNA NÁŠLAPNÉ VRSTVY, DEMONTÁŽ PODLAHY BUDE POUZE V MÍSTECH ROZVODŮ NOVÉ ZTI A OTOPNÉ SOUSTAVY - POKUD BUDE PODLAHOVÁ BETONOVÁ KCE V NEOZNAČENÝCH MÍSTNOSTECH (PO DMŤ KRYTIN) VE ŠPATNÉM STAVU (TRHLINY) BUDE PŘEVEDENA DEMONTÁŽ CELÉ PODLAHOVÉ KCE NA HYDROIZ. - BUDE ROZHODNUTO NA KD.
 5. DEMONTÁŽ PODLAHOVÉ KONSTRUKCE A PODLAHOVÉHO ŽB AŽ NA STÁVAJÍCÍ ZHUTNĚNÝ NÁSPY - JEDNÁ SE O KANCELÁŘE; STÁVAJÍCÍ SOCIÁLNÍ ZÁZEMÍ A PŘILEHLÉ PROSTORY; MÍSTNOSTI, KDE BUDE NOVÁ VESTAVBA. DOTČENÉ MÍSTNOSTI NAZNAČENO ZELENĚ V LEGENDE HMOT A MÍSTNOSTÍ
 6. VYBOURÁNÍ OKEN A DVEŘÍ V OBVODOVÉM PLÁŠTI (VYZNAČENÝCH ZELENĚ). V PŘÍPADĚ OKEN DEMONTÁŽ VČETNĚ PARAPETŮ
 7. DEMONTÁŽ STÁVAJÍCÍCH OKENNÍCH PARAPETŮ:
KANCELÁŘSKÉ PROSTORY: VNĚJŠÍ PLECHOVÝ, VNITŘNÍ PLASTOVÝ
SKLADOVACÍ A DÍLENSKÉ PROSTORY: VNĚJŠÍ I VNITŘNÍ BETONOVÉ
 8. DEMONTÁŽ KERAMICKÝCH OBKLADŮ V KANCELÁŘÍCH A NA CHODBÁCH
 9. DEMONTÁŽ INTERIÉROVÝCH DŘEVĚNÝCH OBKLADŮ V KANCELÁŘÍCH A NA CHODBÁCH
 10. STÁVAJÍCÍ KUCHYNSKÉ LINKY V KANCELÁŘÍCH BUDOU S OPATRNOSTÍ DEMONTOVÁNY, USKLADNĚNÝ V PROSTORÁCH INVESTORA, PO OPRÁVNÝCH PRACÍCH VRÁCENY ZPĚT NA STÁVAJÍCÍ MÍSTO
 11. STÁVAJÍCÍ KANCELÁŘSKÝ NÁBYTEK (VČETNĚ EL. ZAŘÍZENÍ - TELEFONY, TISKÁRNY ATD) BUDE S OPATRNOSTÍ VYSTĚHOVÁVÁN A USKLADNĚN V PROSTORÁCH INVESTORA, PO OPRÁVNÝCH PRACÍCH VRÁCEN ZPĚT
 12. MONTÁŽNÍ KANÁL V MÍSTNOSTI 1.43 BUDE ZRUŠEN - ZASYPÁN
 13. DEMONTÁŽ STÁVAJÍCÍCH SOCIÁLNÍCH ZAŘÍZENÍ (KOMLET VŠECHNY V OBJEKTU) = DEMONTÁŽ KOMPLET SKLADBY PODLAHY AŽ NA HUTNĚNÝ NÁSPY, VEŠKERÉ PŘÍČKY, ZÁRUBNĚ, INT. DVEŘE, KER. OBKLADY A DLAŽBY, DEMONTÁŽ SANIT
 14. DEMONTÁŽ VŠECH ZELENĚ VYZNAČENÝCH INTERIÉROVÝCH DVEŘÍ VČETNĚ OCELOVÝCH ZÁRUBNÍ
 15. DEMONTÁŽ LUXFEROVÝCH VÝPLNÍ V KANCELÁŘÍCH 1.37 A 1.38
 16. DEMONTÁŽ STÁVAJÍCÍCH EL. ROZVODNÝCH SKŘÍNÍ - BUDOU NAHRAZENY NOVÝMI
 17. DEMONTÁŽ DVÍŘEK A OBLOŽENÍ "UKONČENÍ KABELŮ" V MÍSTNOSTI Č. 1.14 - BUDE PŘEVEDENO S MAXIMÁLNÍ OPATRNOSTÍ - VNITŘNÍ ROZVODY NESMÍ BÁT POŠKOZENY. PŘI REALIZACI BUDE TENTO PROSTOR CHRÁNĚN PŘEDSTĚNOU - NESMÍ DOJÍT ANI K ZAPRAŠENÍ SKŘÍNĚ.
 18. DEMONTÁŽ STÁVAJÍCÍ VENKOVNÍ PODSTŘEŠNÍ ŘÍMSY - OPLÁSTĚNÍ
 19. DEMONTÁŽ VĚTRACÍCH MŽÍZEK UVNITŘ I VNĚ OBJEKTU NA FASÁDĚ.
 20. DEMONTÁŽ VNITŘNÍHO A VNĚJŠÍHO OSVĚTLENÍ A ELEKTROINSTALACE (KONCOVÉ PRVKY)
 21. DEMONTÁŽ STÁVAJÍCÍCH DEŠTOVÝCH SVODŮ A LITINOVÉ TROUBY ZAUSTĚNÉ DO KANALIZACE
 22. DEMONTÁŽ STÁVAJÍCÍCH ROZVODŮ ZTI - V PŘÍPADĚ STÁVAJÍCÍHO SOCIÁLNÍHO ZÁZEMÍ KOMPLET, V OSTATNÍCH MÍSTNOSTECH POUZE V KOLIZI.
V PŘÍPADĚ KOLIZE BUDE PRVEK VE ZDI NEBO V PODLAZE ŘÁDNE ZASLEPEN A ZAHÁZEN. V PROJEKTOVÉ DOKUMENTACI SKUTEČNÉHO PŘEVEDENÍ BUDE VE VÝKRESECH VYZNAČENO.
 23. KABELOVÉ ROZVODY A ROZVODY VEDOUcí (PO OBVODOVÝCH PLYŠTÍCH) Z VENKOVNÍCH JEDNOTEK KLIMATIZACE BUDOU ZASEKÁNY DO ZDIVA A ZAHOZENY (PŘED PŘEVEDENÍM KZS)
 24. MÍSTNOSTI 1.01 A 1.03: NEBUDE ZDE BOURÁNA PODLAHA. STÁVAJÍCÍ BETON BUDE POUZE LOKÁLNĚ VYSYPÁVÁN (DO 10% PLOCHY) A BETON BUDE PŘEBROUŠEN

SHRUBENÉ:
UVNITŘ OBJEKTU SE NECHÁZÍJÍ MÍSTA OPOTŘEBENÁ UŽÍVÁNÍM OBJEKTU - ODŘENÁ STÁVAJÍCÍ OMÍTKA A OPADANÁ VNITŘNÍ OMÍTKA.
TATO MÍSTA BUDOU OTLUČENA NA STÁVAJÍCÍ ZDIVO A NOVĚ NAHOZENA VNITŘNÍ JÁDROVOU OMÍTKOU A NOVĚ PŘESTUKOVÁNA.
UVAŽOVANÉ MNOŽSTVÍ - DO 20% PLOCHY
NA VNĚJŠÍ PLÁŠTI JSOU OMÍTKY OPADANÉ Z DŮVODU PUSOBENÍ POVĚTRNOSTÍM VLIVŮM A ZATĚKÁNÍM, NEJVÍCE NAD TERÉNEM.
TATO MÍSTA BUDOU OTLUČENA NA STÁVAJÍCÍ ZDIVO A NOVĚ NAHOZENA VENKOVNÍ JÁDROVOU OMÍTKOU.
UVAŽOVANÉ MNOŽSTVÍ - DO 30% PLOCHY

VYPRACOVAL	KONTROLOVAL	OPRAVNĚNÁ OSOBA	 ČÍSLO VÝTISKU
Pavel Šustr	Bc. Lukáš Neděka	Ing. Milan Oplištil	

VYPRACOVANÉ		KONTROLOVANÉ	OPRAVNĚNÁ OSOBA	 <small>ERPLAN</small> <small>energetické služby</small>	ČÍSLO VÝTIŠKU
Pavel Sustr		Kc. Luděk Nedědka	Ing. Milan Opilšíš		
STAVEBNÍK	Správa železnic, státní organizace, Oblastní ředitelství Brno, Správa pozemních staveb, Kounicova 688/26, 611 43, Brno Veverí, IČO: 709942326			DATUM REVIZE 04/2021	FORMÁT 8xA4 POR. ČÍSLO E.2.1.2.6
NÁZEV AKCE	Havlíkův Brod ST MES oprava			ÚČEL D P S	
NÁZEV ČÁSTI	E.2.1. STAVEBNÍ ČÁST E.2.1.2. BOURANÉ KONSTRUKCE STAVEBNÍ OBJEKT SO-01-01.01 DILNĚ, SKLADY, KAT.ČI.01			MĚŘÍTKO 1:50 KOTVY V MM	
OBSAH VÝKRESU	REZY			KOTVY V MM INT. ČÍSLO 123062105	
				POR. ČÍSLO E.2.1.2.6	