


PŮDORYS 1. NP
BOURANÉ KONSTRUKCE

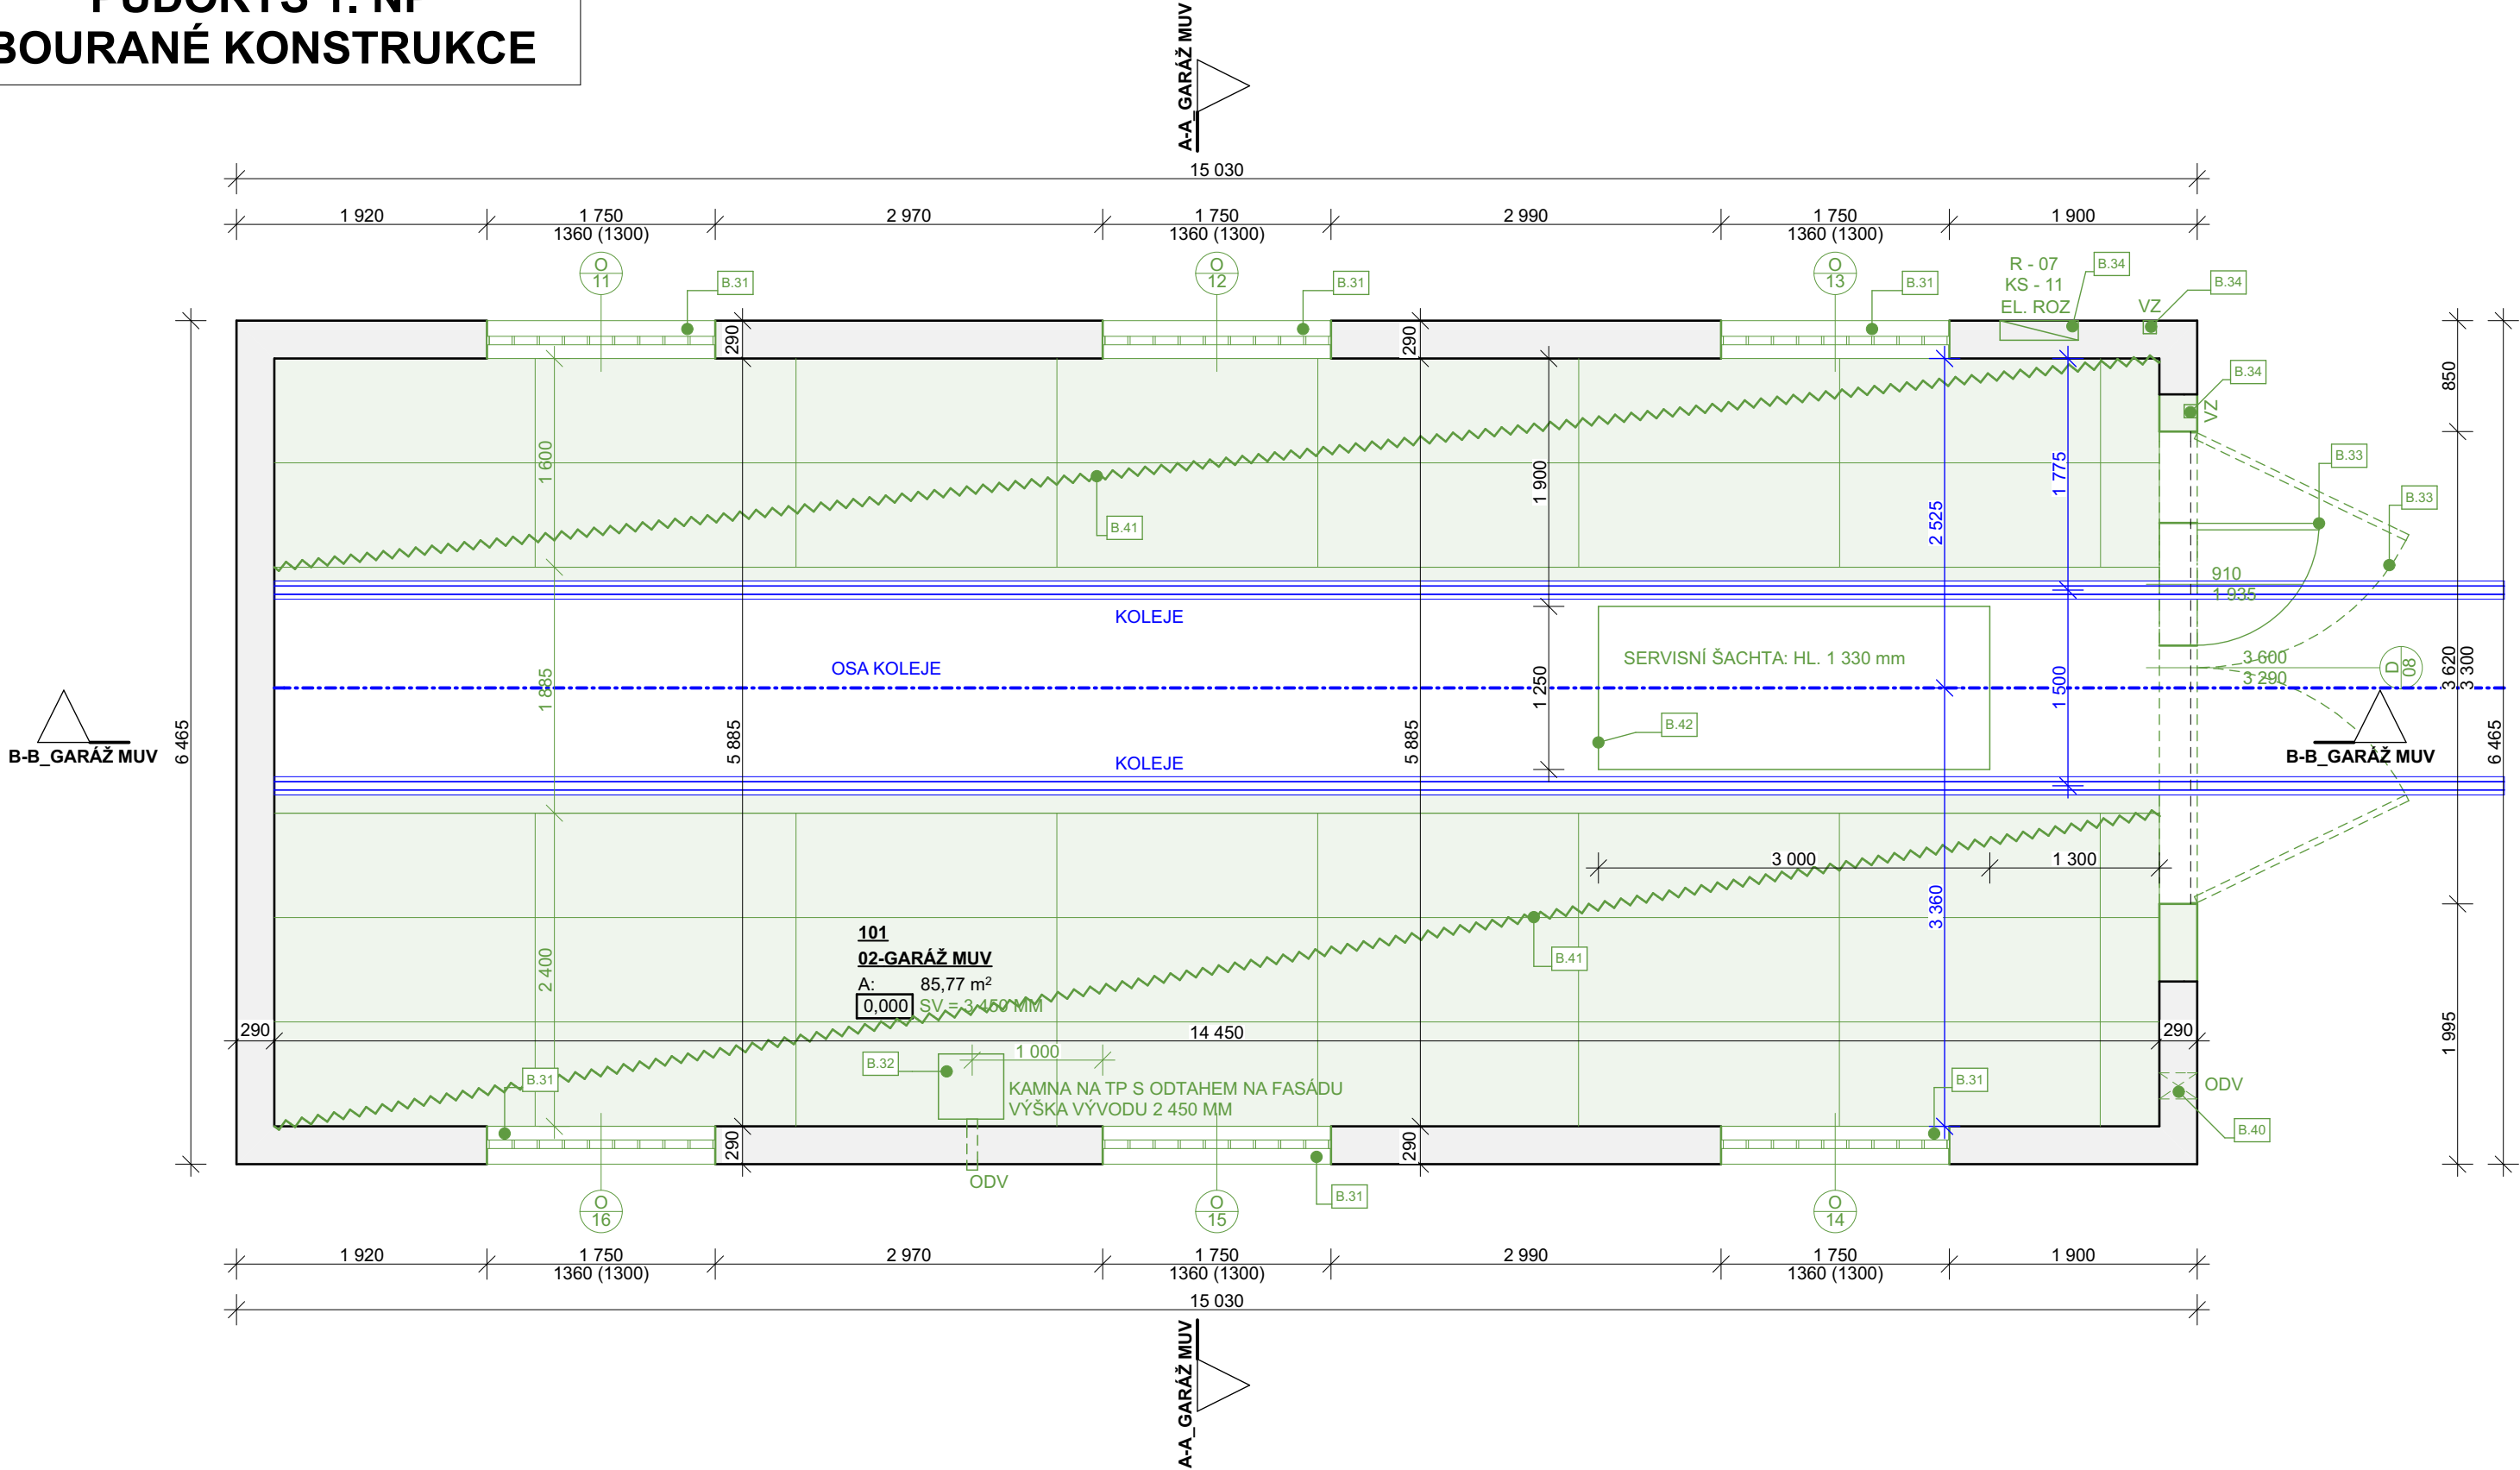

| TABULKA MÍSTNOSTÍ | | | | |
|-------------------|-----|-----------------|-----------|----------------|
| PODLAŽÍ | Č. | NÁZEV MÍSTNOSTI | PLOCHA M2 | PODLAHA |
| 1.NP | | | | |
| | 101 | 02-GARÁŽ MUV | 85,77 | BETONOVÝ PANEL |

VÝPLNĚ OTVORŮ:
STÁVAJÍCÍ OKNA: LUXFERY
VRATA: OCELOVÁ

LEGENDA MATERIÁLŮ

OBVODOVÉ ZDIVO Z PLYNOSILIKÁTOVÝCH BLOKŮ, VČETNĚ VPC OMÍTKY.

POZNÁMKY


SV - SVĚTLÁ VÝŠKA
VZ - VENKOVNÍ ZÁSUVKY
ODV - VĚTRACÍ PRŮDUCH

POZNÁMKY _ BOURANÉ KONSTRUKCE

- B.31 VYBOURÁNÍ OKENNÍ VÝPLNĚ
- B.32 DEMONTÁŽ KAMEN VČETNĚ ODTAHU SPALIN
- B.33 VYBOURÁNÍ GARÁŽOVÝCH VRAT
- B.34 DEMONTÁŽ STÁVAJÍCÍCH EL. ROZVODNÝCH A POJISTKOVÝCH SKŘÍNÍ VČETNĚ VENKOVNÍCH VYPÍNAČŮ A ZÁSUVK
- B.35 DEMONTÁŽ STŘEŠNÍCH SVODŮ, ŽLABŮ, HÁKŮ
- B.36 DEMONTÁŽ STŘEŠNÍHO PLÁŠTĚ - AZBESTOCEMENTOVÉ ŠABLONY, VČETNĚ HŘEBENÁČE A OPLECHOVÁNÍ
- B.37 DEMONTÁŽ VAZNIKOVÉ STŘEŠNÍ KONSTRUKCE, VČETNĚ PODHLEDU
- B.38 ODBOURÁNÍ ŠTÍTOVÉ ZDI
- B.39 VYBOURÁNÍ ZDIVA/PŘEKladu NAD VRATAMA
- B.40 DEMONTÁŽ ODVĚTRÁVACÍCH MŘÍŽEK
- B.41 VYBOURÁNÍ STÁVAJÍCÍ BETONOVÉ PODLAHY - BETONOVÉ PANELY VČETNĚ PŘÍDAVNÝCH DŘEVĚNÝCH PRAŽCŮ
- B.42 ZRUŠENÍ ŠACHTY - NÁSLEDNĚ BUDE ZASYPÁNA

- BUDOU ZRUŠENY A ODPOJENY VEŠKERÉ KABELOVÉ ROZVODY
ELEKTROINSTALACE VČETNĚ KONCOVÝCH PRVKŮ (VYPÍNAČE, ZÁSUVKY, SVĚTLA)

- OTLUČENÍ VNITŘNÍCH OMÍTEK NA STĚNÁCH - POUZE V POTŘEBNÉM MNOŽSTVÍ = VIDITELNÁ
POŠKOZENÁ MÍSTA (OPADANÁ OMÍTKA, ODLOUPLÁ OMÍTKA, NESOUDRNÁ OMÍTKA, DUTÁ MÍSTA).
PŘEDPOKLAD 20% PLOCHY

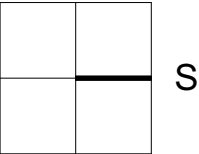

4. DÍLČÍ ETAPA - PŘEDÁNÍ KOMPLETNÍ PD

| | | | | |
|--|----------------------------------|--|------------------------------------|-----------------|
| VYPRACOVAL Pavel Šustr | KONTROLOVAL Bc. Luděk Nedělka | OPRÁVNĚNÁ OSOBA Ing. Milan Oplištil | erPLAN PROJEKČNÍ ATELIER | ČÍSLO VÝTIKU |
| STAVEBNÍK Správa železnic, státní organizace, Oblastní ředitelství Brno, Správa pozemních staveb, Kounicova 688/26, 611 43, Brno Veverří, IČO: 70994234 | DATUM 04/2021 | REVIZE | UČEL D P S | |
| NÁZEV AKCE Dačice ST oprava | MÍSTO AKCE Dačice | Č. POPISNÉ --- | MĚŘÍTKO 1:50 | |
| NÁZEV ČÁSTI E.2.1. STAVEBNÍ ČÁST E.2.1.2 BOURANÉ KONSTRUKCE STAVEBNÍ OBJEKT SO-01.01.02 GARÁŽ MUV | Č. POZEMKU 2561/2 | KAT. ÚZEMÍ Dačice [624403] | KÓTY V MM | FORMÁT 3x A4 |
| OBSAH VÝKRESU PŮDORYS 1. NP | INT. ČÍSLO I230020019 | POŘ. ČÍSLO E.2.1.2.1 | | |