

ŘEZ B-B
BOURANÉ KONSTRUKCE

LEGENDA MATERIÁLŮ

OBVODOVÉ ZDIVO Z PLYNOSILIKÁTOVÝCH BLOKŮ, VČETNĚ VPC OMÍTKY.

POZNÁMKY


SV - SVĚTLÁ VÝŠKA
VZ - VENKOVNÍ ZÁSUVKY
ODV - VĚTRACÍ PRŮDUCH

POZNÁMKY BOURANÉ KONSTRUKCE


B.31 VYBOURÁNÍ OKENNÍ VÝPLNĚ
B.32 DEMONTÁŽ KAMEN VČETNĚ ODTAHU SPALIN
B.33 VYBOURÁNÍ GARÁŽOVÝCH VRAT
B.34 DEMONTÁŽ STÁVAJÍCÍCH EL. ROZVODNÝCH A POJISTKOVÝCH SKŘÍNÍ
VČETNĚ VENKOVNÍCH VYPÍNAČŮ A ZÁSUVK
B.35 DEMONTÁŽ STŘEŠNÍCH SVODŮ, ŽLABŮ, HÁKŮ
B.36 DEMONTÁŽ STŘEŠNÍHO PLÁŠTĚ - AZBESTOCEMENTOVÉ ŠABLONY, VČETNĚ
HŘEBENÁČE A OPLECHOVÁNÍ
B.37 DEMONTÁŽ VAZNÍKOVÉ STŘEŠNÍ KONSTRUKCE, VČETNĚ PODHLEDU
B.38 ODBOURÁNÍ ŠTÍTOVÉ ZDI
B.39 VYBOURÁNÍ ZDIVA/PŘEKladu NAD VRATAMA
B.40 DEMONTÁŽ ODVĚTRÁVACÍCH MŘÍŽEK
B.41 VYBOURÁNÍ STÁVAJÍCÍ BETONOVÉ PODLAHY - BETONOVÉ PANELE
VČETNĚ PŘÍDAVNÝCH DŘEVĚNÝCH PRAŽCŮ
B.42 ZRUŠENÍ ŠACHTY - NÁSLEDNĚ BUDE ZASYPÁNA

- BUDOU ZRUŠENY A ODPOJENY VEŠKERÉ KABELOVÉ ROZVODY
ELEKTROINSTALACE VČETNĚ KONCOVÝCH PRVKŮ (VYPÍNAČE, ZÁSUVKY, SVĚTLA)

- OTLUČENÍ VNITŘNÍCH OMÍTEK NA STĚNÁCH - POUZE V POTŘEBNÉM MNOŽSTVÍ = VIDITELNÁ
POŠKOZENÁ MÍSTA (OPADANÁ OMÍTKA, ODLOUPLÁ OMÍTKA, NESOUDRŽNÁ OMÍTKA, DUTÁ MÍSTA).
PŘEDPOKLAD 20% PLOCHY

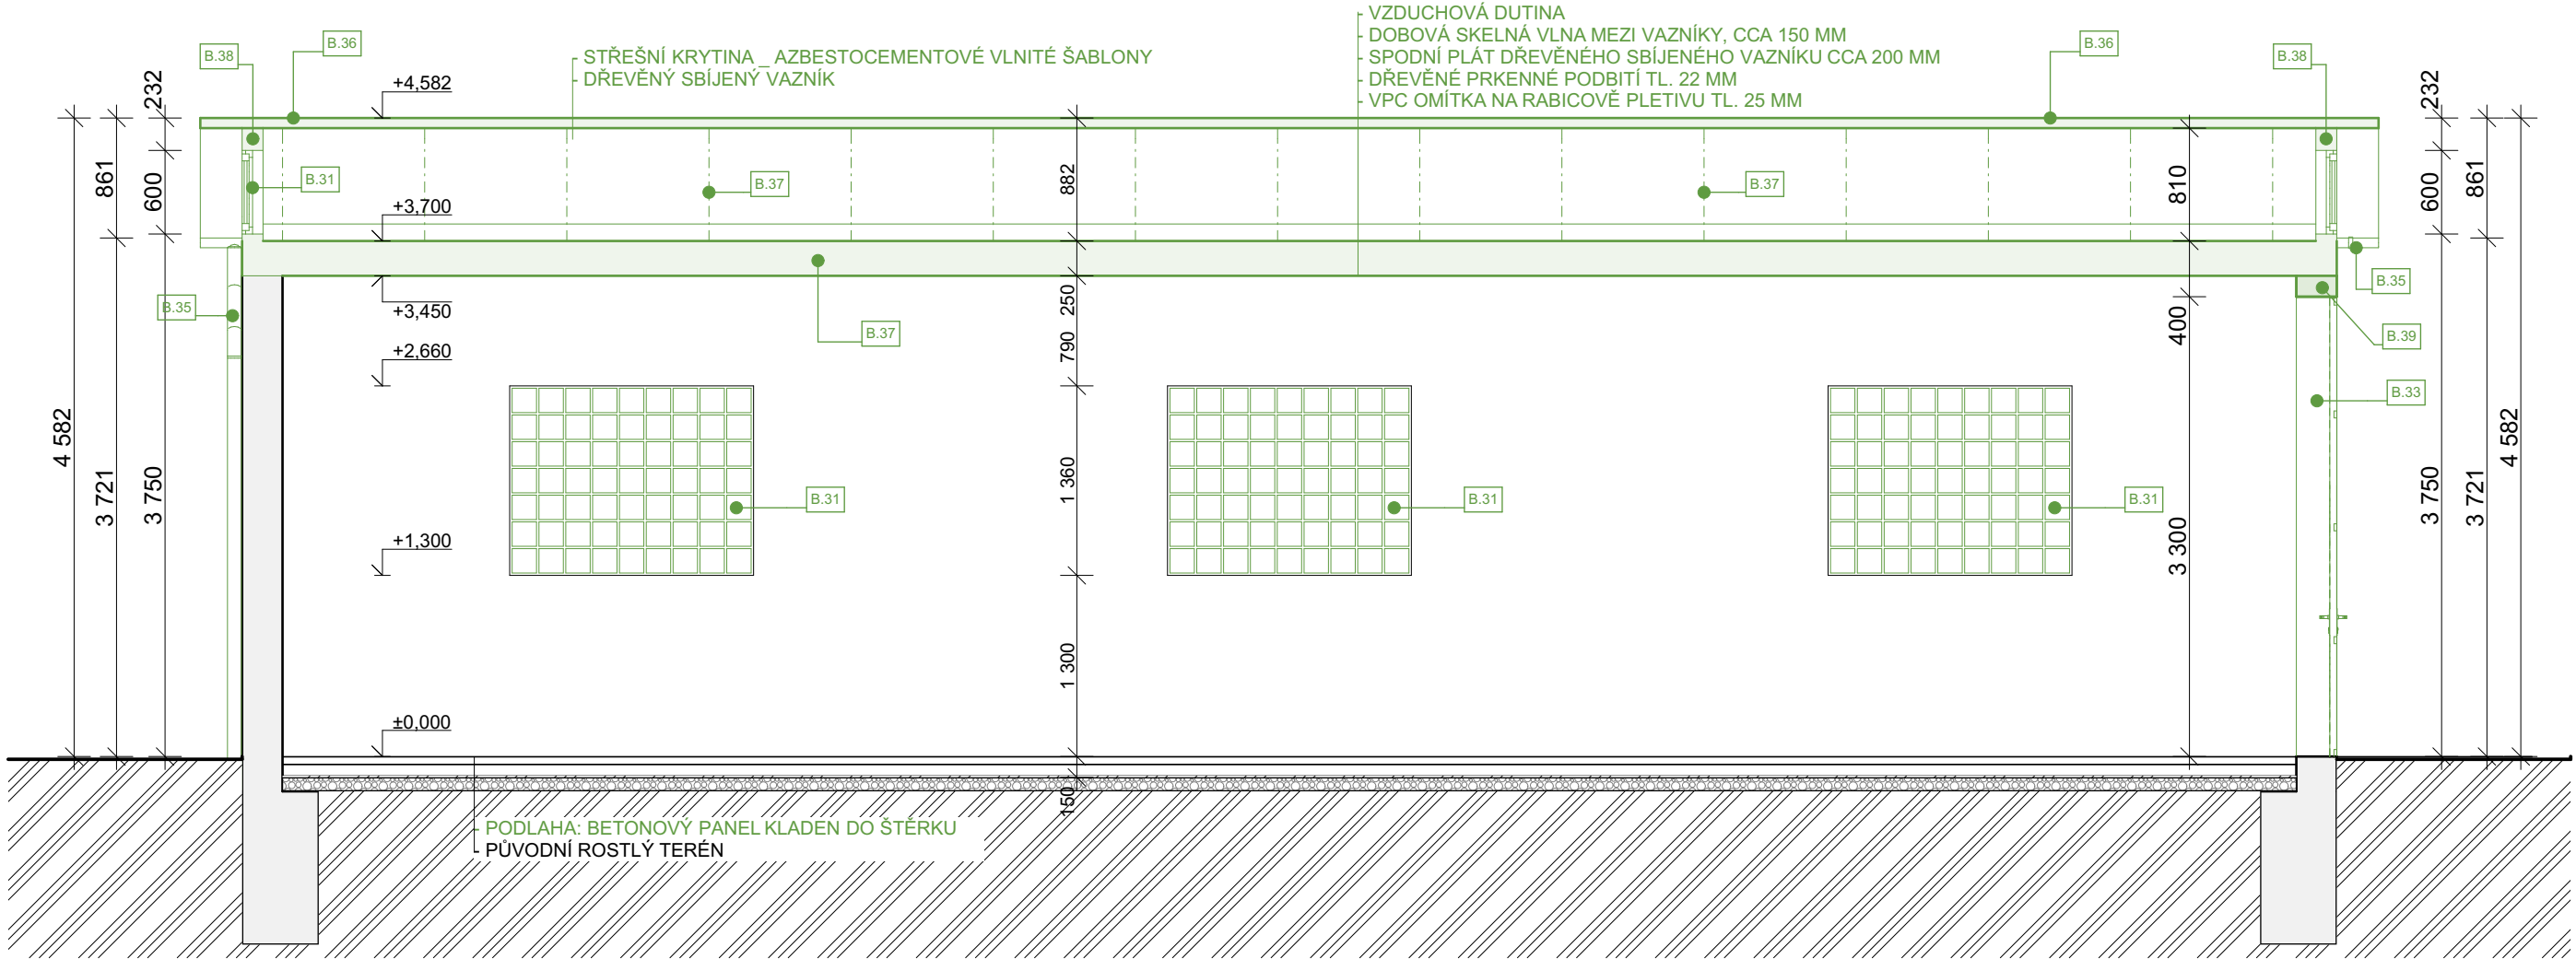

ŘEZ A-A
BOURANÉ KONSTRUKCE

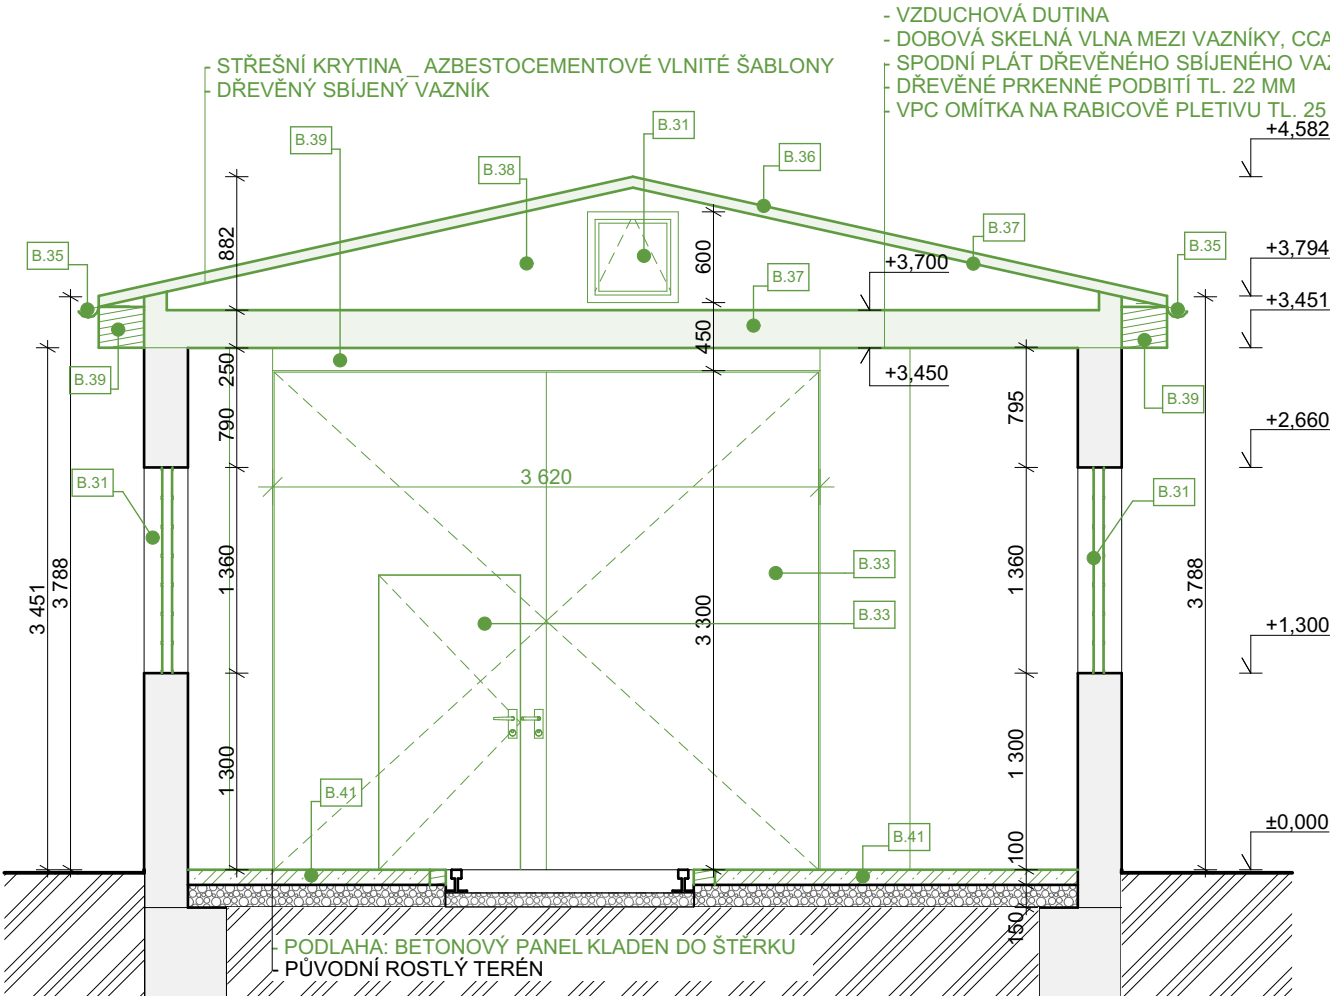

4. DÍLČÍ ETAPA - PŘEDÁNÍ KOMPLETNÍ PD

VYPRACOVAL Pavel Šustr	KONTROLOVAL Bc. Luděk Nedělka	OPRAVNĚNÁ OSOBA Ing. Milan Oplištil	erPLAN PROJEKČNÍ ATELIER	ČÍSLO VÝTISKU
STAVEBNÍK Správa železnic, státní organizace, Oblastní ředitelství Brno, Správa pozemních staveb, Kounicova 688/26, 611 43, Brno Veverí, IČO: 70994234	DATUM 03/2021	REVIZE	UČEL D P S	FORMÁT 3x A4
NÁZEV AKCE Dačice ST oprava	MÍSTO AKCE Dačice	Č. POPISNÉ ---	MĚŘÍTKO 1:50	POŘ. ČÍSLO E.2.1.2.3
NÁZEV ČÁSTI E.2.1. STAVEBNÍ ČÁST E.2.1.2 BOURANÉ KONSTRUKCE STAVEBNÍ OBJEKT SO-01.01.02 GARÁŽ MUV	Č. POZEMKU 2561/2	KAT. ÚZEMÍ Dačice [624403]	KÓTY V MM	INT. ČÍSLO I230020019
OBSAH VÝKRESU ŘEZY				