


PŮDORYS STŘECHY BOURANÉ KONSTRUKCE

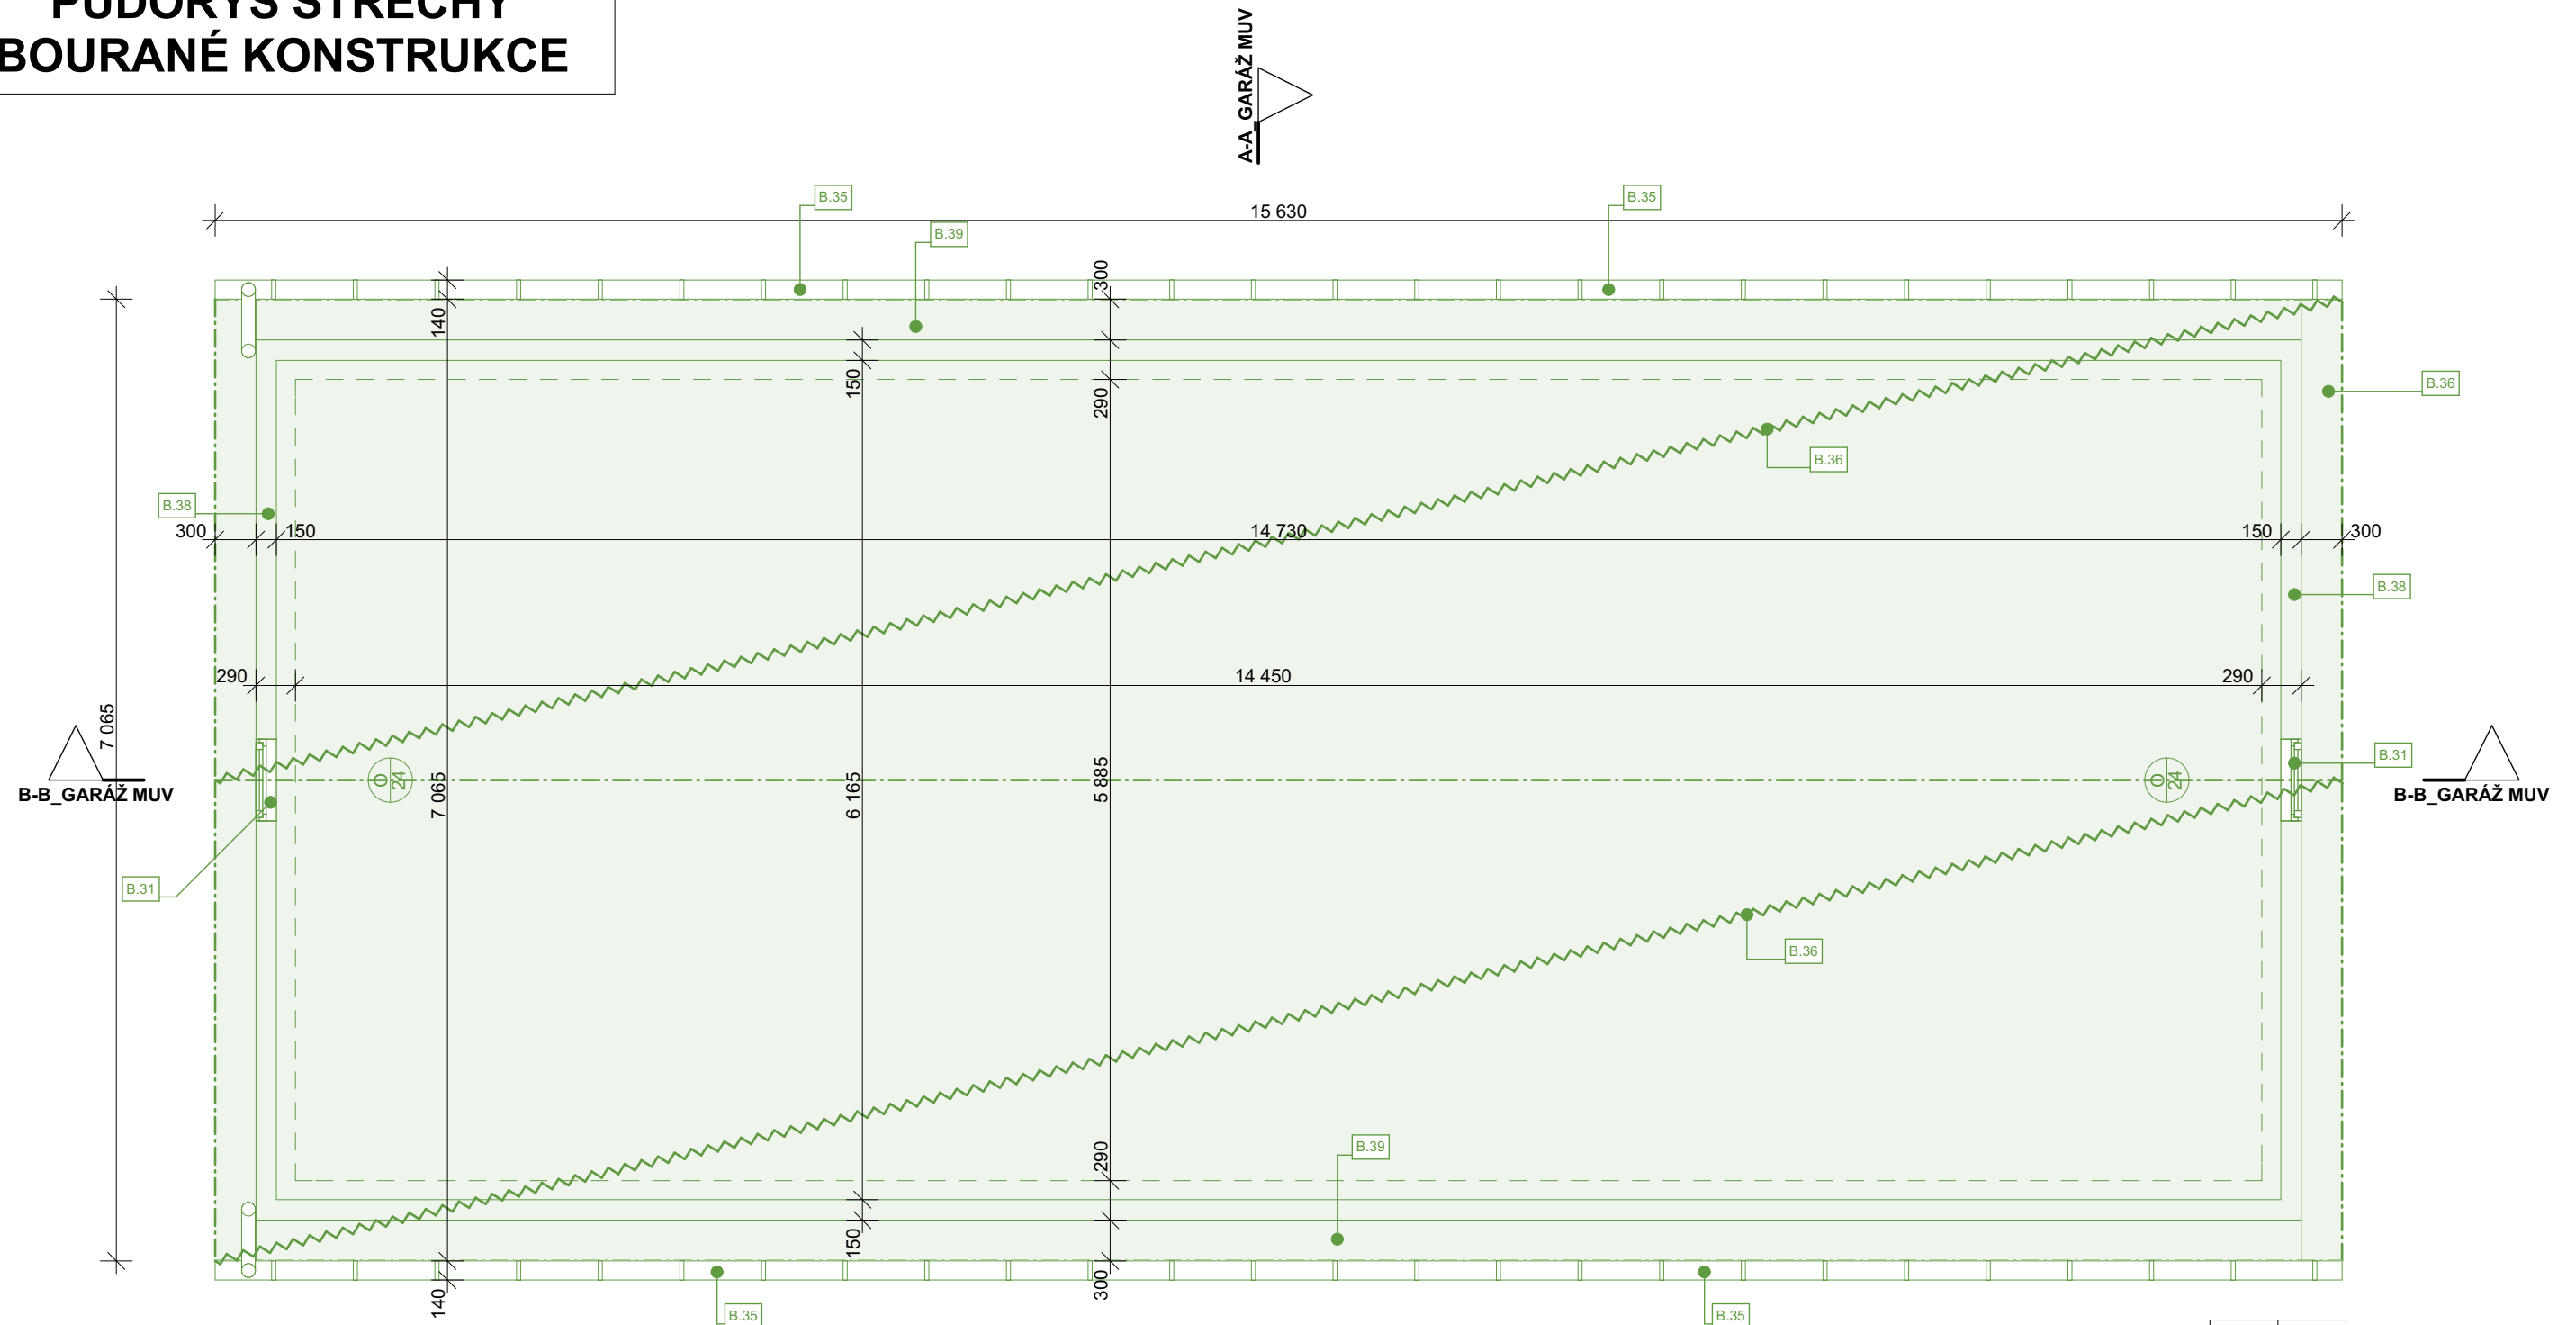


POZNÁMKY BOURANÉ KONSTRUKCE

- | | |
|------|--|
| B.31 | VYBOURÁNÍ OKENNÍ VÝPLNĚ |
| B.32 | DEMONTÁŽ KAMEN VČETNĚ ODTAHU SPALIN |
| B.33 | VYBOURÁNÍ GARÁŽOVÝCH VRAT |
| B.34 | DEMONTÁŽ STÁVAJÍCÍCH EL. ROZVODNÝCH A POJISTKOVÝCH SKŘÍNÍ
VČETNĚ VENKOVNÍCH VYPÍNAČŮ A ZÁSUVK |
| B.35 | DEMONTÁŽ STŘEŠNÍCH SVODŮ, ŽLABŮ, HAKŮ |
| B.36 | DEMONTÁŽ STŘEŠNÍHO PLÁŠTĚ - AZBESTOCEMENTOVÉ ŠABLONY, VČETNĚ
HŘEBENÁČE A OPLECHOVÁNÍ |
| B.37 | DEMONTÁŽ VAZNIKOVÉ STŘEŠNÍ KONSTRUKCE, VČETNĚ PODHLEDU |
| B.38 | ODBOURÁNÍ ŠTÍTOVÉ ZDI |
| B.39 | VYBOURÁNÍ ZDIVA/PŘEKladU NAD VRATAMA |
| B.40 | DEMONTÁŽ ODVĚTRÁVACÍCH MŘÍZEK |
| B.41 | VYBOURÁNÍ STÁVAJÍCÍ BETONOVÉ PODLAHY - BETONOVÉ PANEly
VČETNĚ PŘÍDAVNÝCH DŘEVĚNÝCH PRAŽCŮ |
| B.42 | ZRUŠENÍ ŠACHTY - NÁSLEDNĚ BUDE ZASYPÁNA |

- BUDOU ZRUŠENY A ODPOJENY VEŠKERÉ KABELOVÉ ROZVODY
ELEKTROINSTALACE VČETNĚ KONCOVÝCH PRVKŮ (VYPÍNAČE, ZÁSUVKY, SVĚTLA)

- OTLUČENÍ VNITŘNÍCH OMÍTEK NA STĚNÁCH - POUZE V POTŘEBNÉM MNOŽSTVÍ = VIDITELNÁ POŠKOZENÁ MÍSTA (OPADANÁ OMÍTKA, ODLOUPLÁ OMÍTKA, NESOUDRŽNÁ OMÍTKA, DUTÁ MÍSTA). PŘEDPOKLAD 20% PLOCHY

4. DÍLČÍ ETAPA - PŘEDÁNÍ KOMPLETNÍ PD

VYPRACOVANÉ		KONTROLOVANÉ	OPRÁVNĚNÁ OSOBA			ČÍSLO VÝTISKU
Pavel Šustr		Bc. Luděk Nedělka	Ing. Milan Oplštil			
STAVEBNÍK	Správa železnic, státní organizace, Oblastní ředitelství Brno, Správa pozemních staveb, Kounicova 688/26, 611 43, Brno Veveří, IČO: 70994234				DATUM 03/2021	FORMÁT
NÁZEV AKCE	Dačice ST oprava		MÍSTO AKCE Dačice		REVIZE	
NÁZEV ČÁSTI	E.2.1. STAVEBNÍ ČÁST E.2.1.2 BOURANÉ KONSTRUKCE STAVEBNÍ OBJEKT SO-01.01.02 GARÁŽ MUV		Č. POPISNÉ	---	ÚČEL D P S	
			Č. POZEMKU	2561/2	MĚŘÍTKO 1:50	2x A4
			KAT. ÚZEMÍ	Dačice [624403]	KÓTY V MM	
OBSAH VÝKRESU	PŮDORYS STŘECHY				INT. ČÍSLO I230020019	POŘ. ČÍSLO E.2.1.2.2