


PŮDORYS 1. NP  
STÁVAJÍCÍ STAV

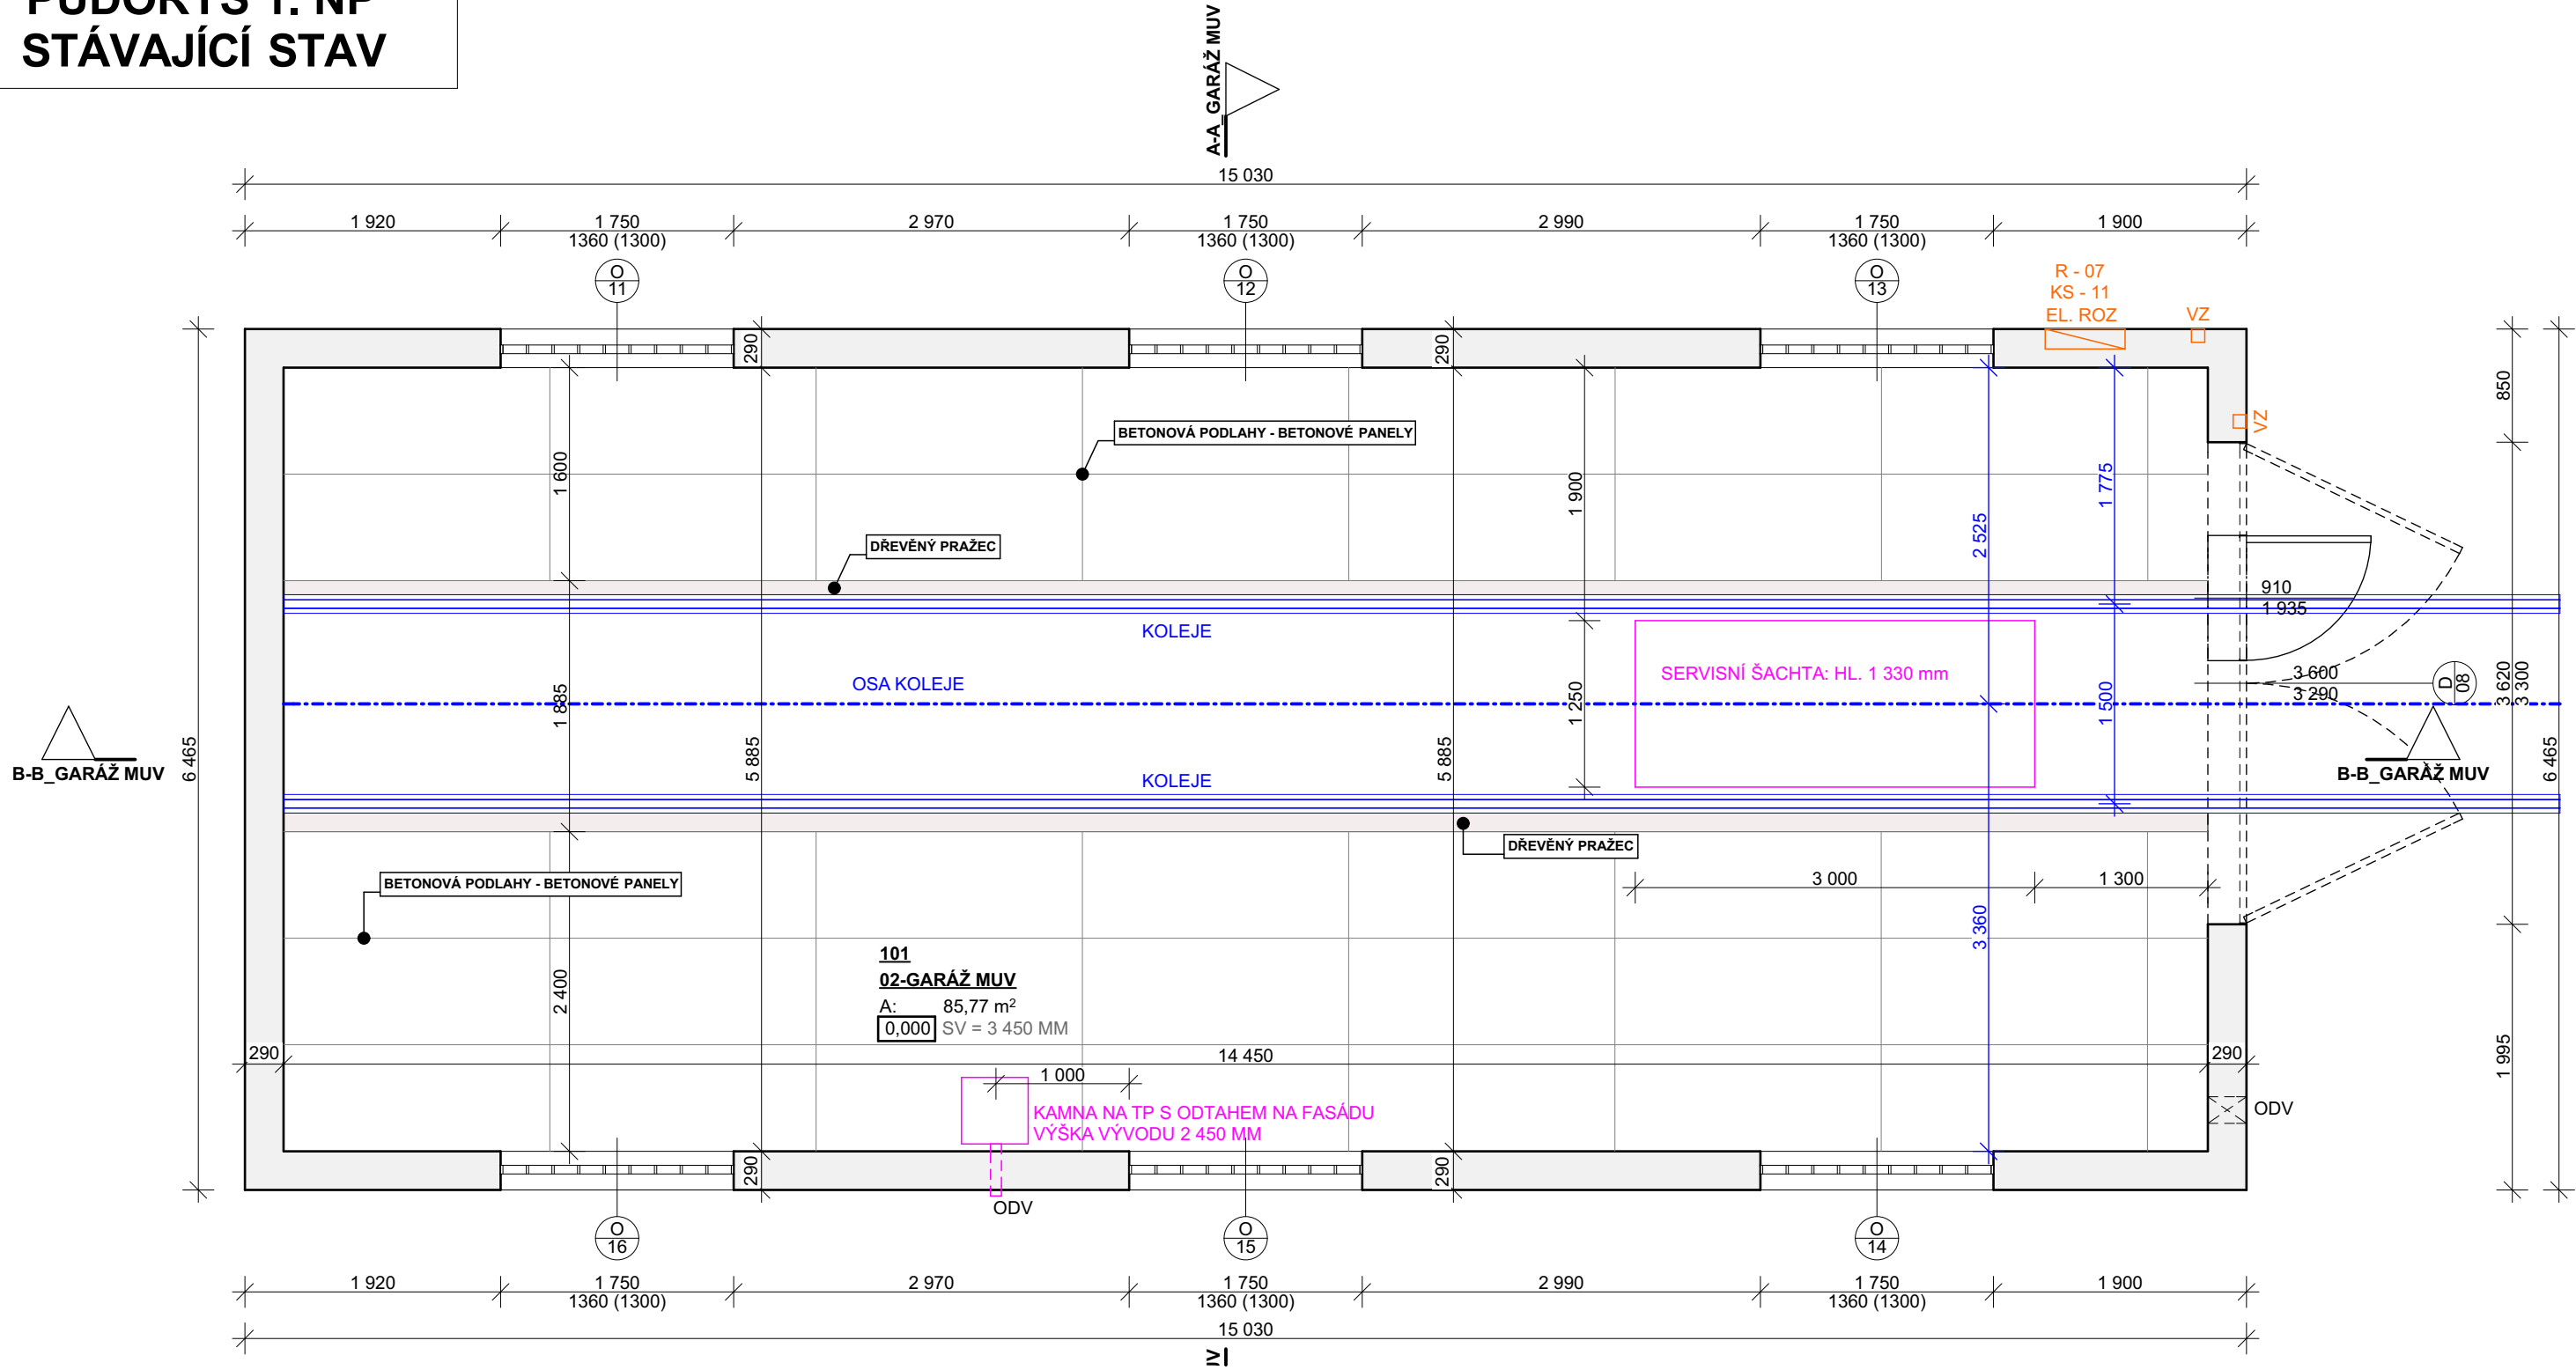

TABULKA MÍSTNOSTÍ				
PODLAŽÍ	Č.	NÁZEV MÍSTNOSTI	PLOCHA M2	PODLAHA
1.NP				
	101	02-GARÁŽ MUV	85,77	BETONOVÝ PANEĽ

**VÝPLNĚ OTVORŮ:**  
STÁVAJÍCÍ OKNA: LUXFERY  
VRATA: OCELOVÁ

**LEGENDA MATERIÁLŮ**

OBVODOVÉ ZDIVO Z PLYNOSILIKÁTOVÝCH BLOKŮ, VČETNĚ VPC OMÍTKY.

**POZNÁMKY**

SV - SVĚTLÁ VÝŠKA  
VZ - VENKOVNÍ ZÁSUVKY  
ODV - VĚTRACÍ PRŮDUCH

VYPRACOVAL		KONTROLOVAL		OPRÁVNĚNÁ OSOBA		 PROJEKČNÍ ATELIER		ČÍSLO VÝTIŠKU		
Pavel Šustr		Bc. Luděk Nedělka		Ing. Milan Oplíštil						
STAVEBNÍK		Správa železnic, státní organizace, Oblastní ředitelství Brno, Správa pozemních staveb, Kounicova 688/26, 611 43, Brno Veveří, IČO: 70994234								
NÁZEV AKCE		Dačice ST oprava			MÍSTO AKCE		DATUM 04/2021			
NÁZEV ČÁSTI		E.2.1. STAVEBNÍ ČÁST E.2.1.1 STÁVAJÍCÍ STAV STAVEBNÍ OBJEKT SO-01.01.02 GARÁŽ MUV			Dačice		REVIZE			
OBSAH VÝKRESU		PŮDORYS 1. NP			Č. POPISNÉ		---		ÚČEL D P S	
					Č. POZEMKU		2561/2			
					KAT. ÚZEMÍ		Dačice [624403]		MĚŘÍTKO 1:50	
					KÓTY V		MM		FORMÁT 3x A4	
					INT. ČÍSLO I230020019		POŘ. ČÍSLO E.2.1.1.1			