


PŮDORYS 1.NP - STÁVAJÍCÍ STAV

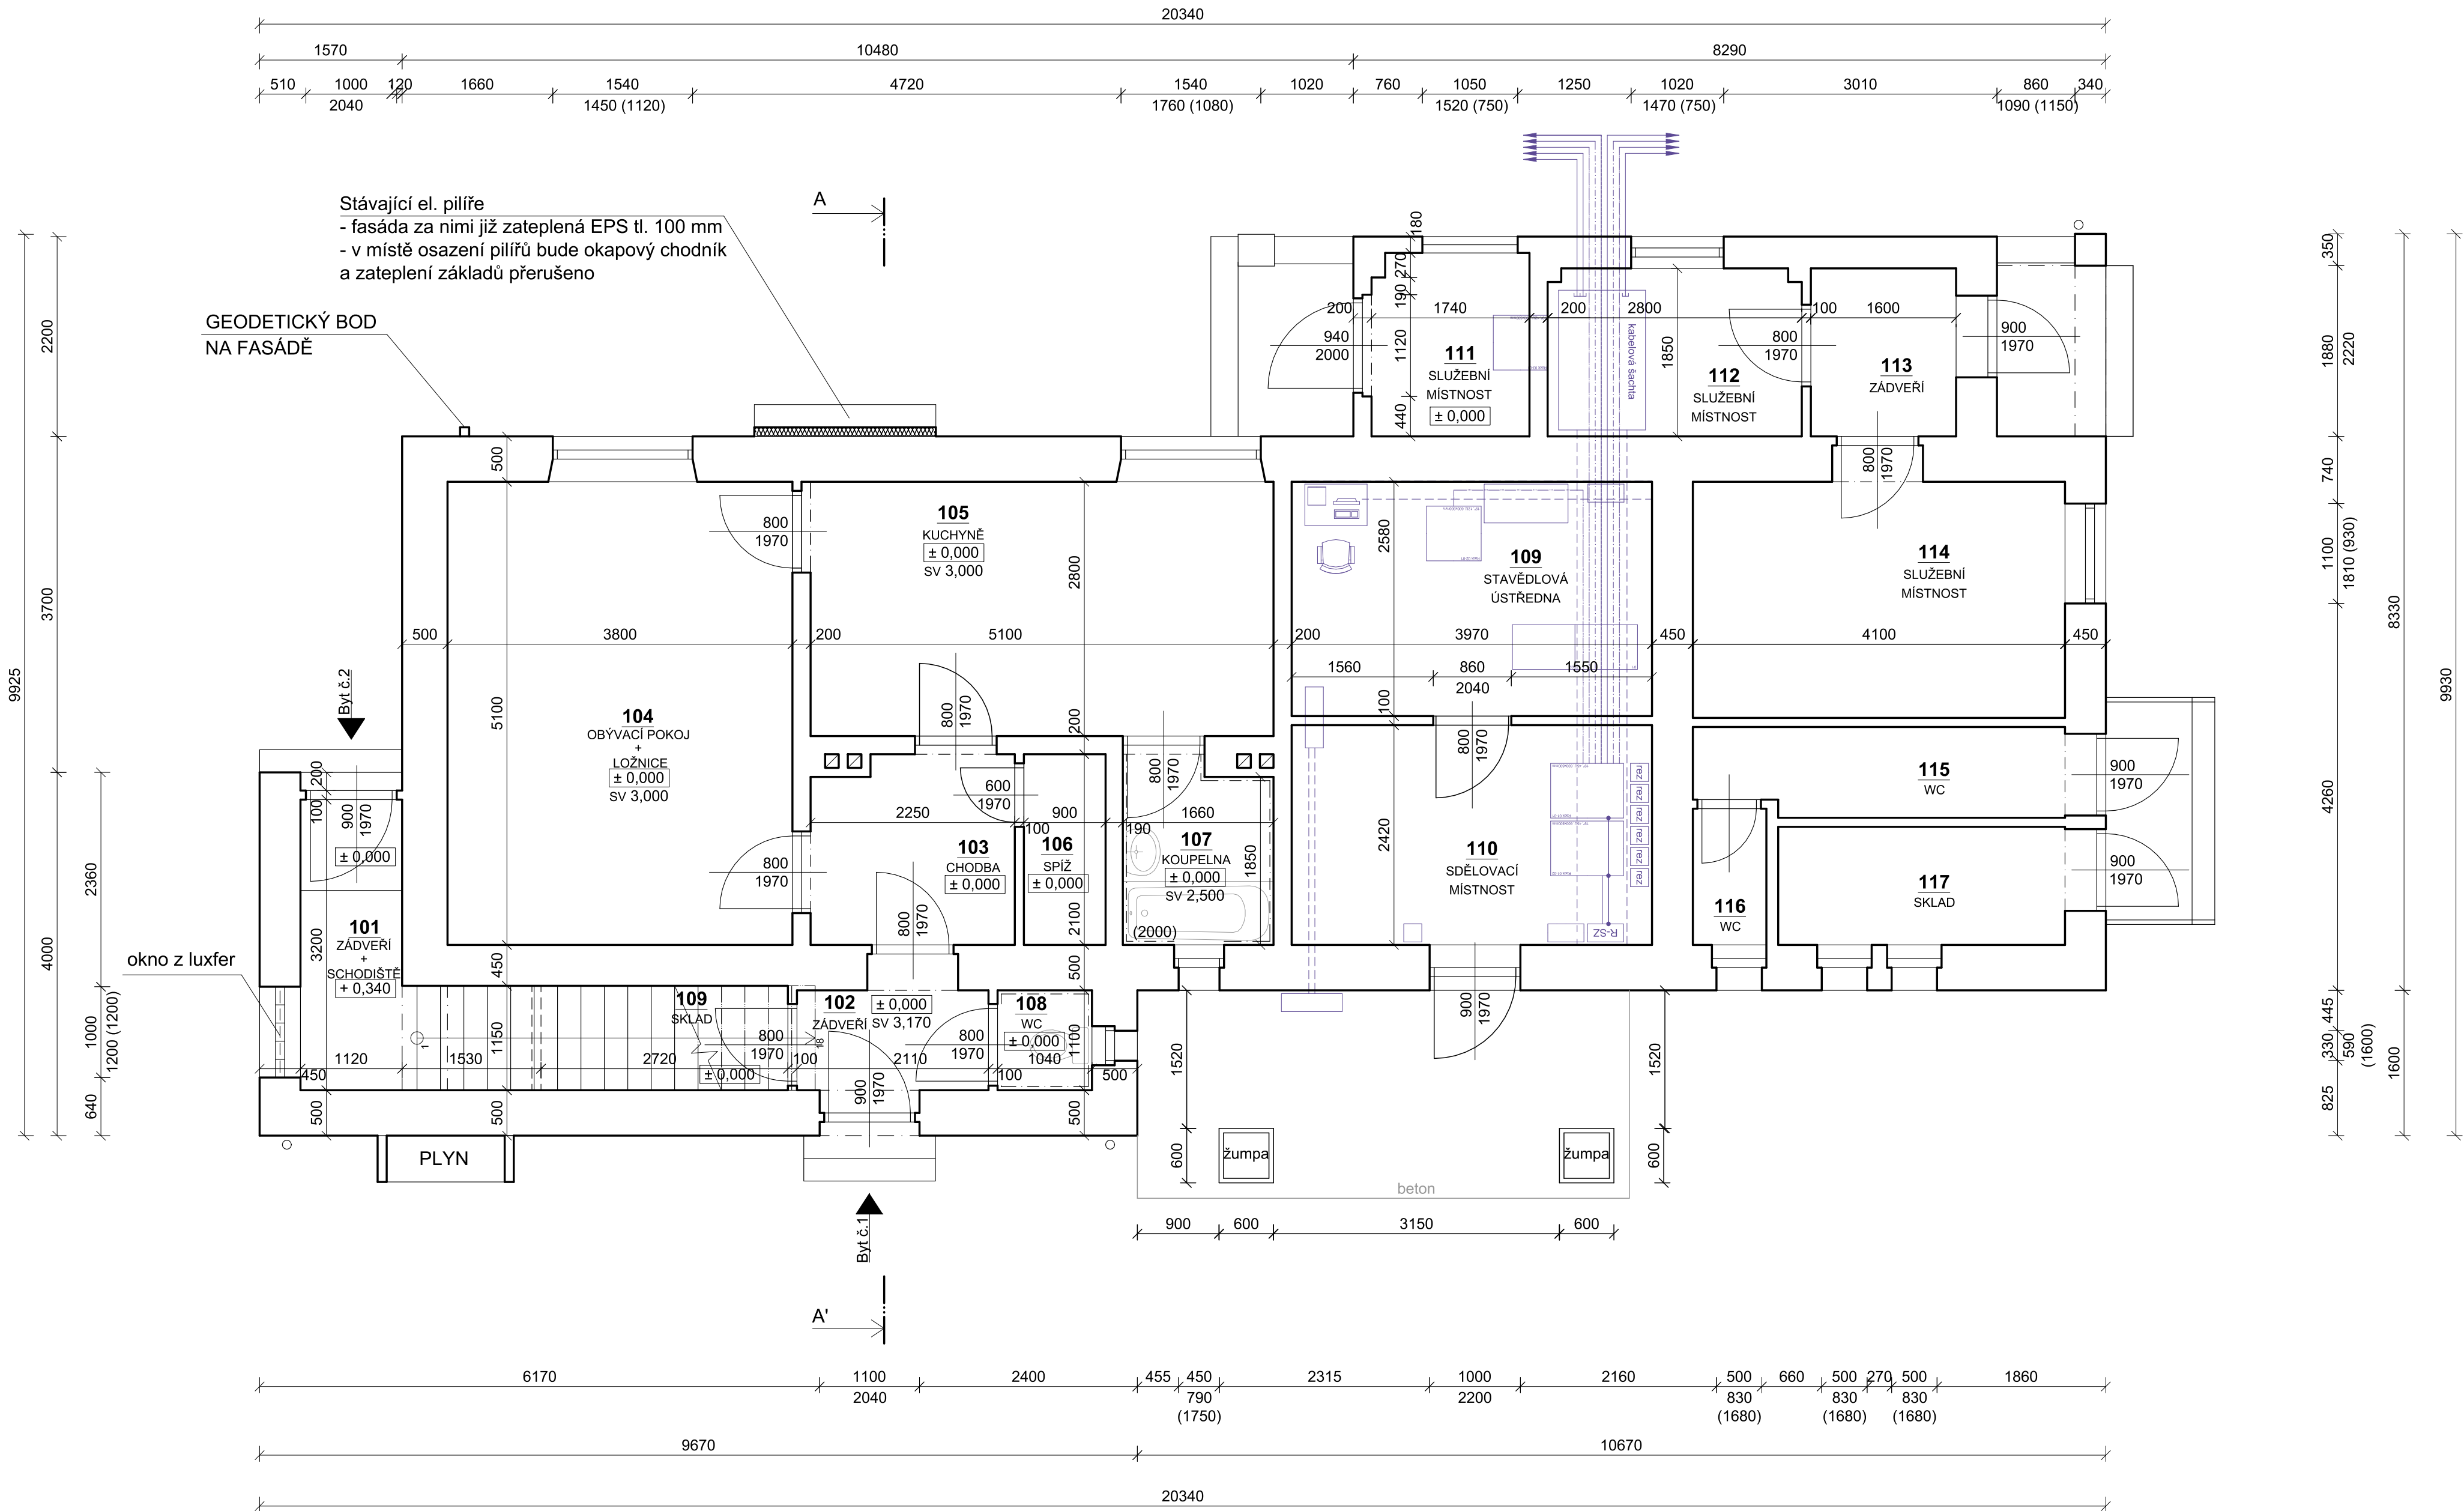

LEGENDA MÍSTNOSTÍ:

Č. M.	NÁZEV MÍSTNOSTI	PLOCHA (m²)	PODLAHA	POVRCHOVÁ ÚPRAVA		POZNÁMKY
				STĚNY	STROPY	
101	ZÁDVEŘÍ + SCHODIŠTĚ	8,82	KERAMICKÁ DLAŽBA TERACO	ŠTUKOVÁ OMÍTKA MALBA	ŠTUKOVÁ OMÍTKA MALBA	
102	ZÁDVEŘÍ	2,32	KERAMICKÁ DLAŽBA	ŠTUKOVÁ OMÍTKA MALBA	ŠTUKOVÁ OMÍTKA MALBA	
103	CHODBA	4,56	KERAMICKÁ DLAŽBA	ŠTUKOVÁ OMÍTKA MALBA	ŠTUKOVÁ OMÍTKA MALBA	
104	OBYVACÍ POKOJ + LOŽNICE	19,38	PVC	ŠTUKOVÁ OMÍTKA MALBA	ŠTUKOVÁ OMÍTKA MALBA	
105	KUCHYŇE	14,28	KERAMICKÁ DLAŽBA	ŠTUKOVÁ OMÍTKA MALBA	ŠTUKOVÁ OMÍTKA MALBA	
106	SPIŽ	1,89	KERAMICKÁ DLAŽBA	ŠTUKOVÁ OMÍTKA MALBA	ŠTUKOVÁ OMÍTKA MALBA	
107	KOUPELNA	3,29	KERAMICKÁ DLAŽBA	ŠTUKOVÁ OMÍTKA, MALBA, KERAMICKÝ OBKLAD	ŠTUKOVÁ OMÍTKA MALBA	
108	WC	1,14	KERAMICKÁ DLAŽBA	ŠTUKOVÁ OMÍTKA MALBA	ŠTUKOVÁ OMÍTKA MALBA	
109	STAVĚLOVÁ ÚSTŘEDNA	10,24	BETONOVÁ	ŠTUKOVÁ OMÍTKA MALBA	ŠTUKOVÁ OMÍTKA MALBA	
110	SDĚLOVACÍ MÍSTNOST	9,61	BETONOVÁ	ŠTUKOVÁ OMÍTKA MALBA	ŠTUKOVÁ OMÍTKA MALBA	
111	SLUŽEBNÍ MÍSTNOST	3,47	BETONOVÁ	ŠTUKOVÁ OMÍTKA MALBA	ŠTUKOVÁ OMÍTKA MALBA	
112	SLUŽEBNÍ MÍSTNOST	5,14	KERAMICKÁ DLAŽBA	ŠTUKOVÁ OMÍTKA MALBA	ŠTUKOVÁ OMÍTKA MALBA	
113	ZÁDVEŘÍ	2,96	KERAMICKÁ DLAŽBA	ŠTUKOVÁ OMÍTKA MALBA	ŠTUKOVÁ OMÍTKA MALBA	
114	SLUŽEBNÍ MÍSTNOST	10,66	KERAMICKÁ DLAŽBA	ŠTUKOVÁ OMÍTKA MALBA	ŠTUKOVÁ OMÍTKA MALBA	
115	WC	3,91	KERAMICKÁ DLAŽBA	ŠTUKOVÁ OMÍTKA MALBA	ŠTUKOVÁ OMÍTKA MALBA	
116	WC	1,22	KERAMICKÁ DLAŽBA	ŠTUKOVÁ OMÍTKA MALBA	ŠTUKOVÁ OMÍTKA MALBA	
117	SKLAD	4,11	KERAMICKÁ DLAŽBA	ŠTUKOVÁ OMÍTKA MALBA	ŠTUKOVÁ OMÍTKA MALBA	

LEGENDA MATERIÁLŮ:

STÁVAJÍCÍ ZDIVO Z CIHEL PLNÝCH PÁLENÝCH V KOMBINACI S KAMENNÝM ZDIVEM NA MALTU MVC

LEGENDA:

UMÍSTĚNÍ ZAŘÍZENÍ - SOUČÁSTI STAVBY "Oprava zabezpečení a výstroje tratí v úseku Havlíčkův Brod-Humpolec"

POZNÁMKY:

Geodetický bod:
Vzhledem k novému zateplení celého objektu výpravní budovy bude nutné zrušit nebo přemístit stávající geodetický bod umístěný u rohu západní stěny budovy. Takto bude provedeno dle rozhodnutí Zeměměřičského úřadu, vykonávajícího správu geodetických základů České republiky a rozhodujícího o umístění, přemístění či odstranění měřických značek základního bodového pole podle zákona č. 359/1992 Sb., ve znění pozdějších předpisů.

Výškový systém Bpv		Souřadnicový systém S-JTSK		±0,000 = 504,981 m. n. m
				ČÍSLO SOUPRAVY:
REVIZE Č.	DATUM	ZMĚNA		

Dokumentace pro společné povolení stavby				
Autorizovaná osoba:		Vypracoval:		PROJEKTANT ČÁSTI PD
Ing. Barbara Zapletalová		1201337, IP00 Monika Zednicková		
Místo stavby:	Lípa [569038], k.ú. Lípa u Havlíčkova Brodu [683906], par.č. 64			F-PROJEKT-DOPRAVNÍ STAVBY s.r.o. Janačkova 4642/5d 79601 Prostějov
Kraj:	Vysočina			
Investor:	Správa železnic, s.o., Dílažďená 1003/7, 110 00 Praha 1 - Nové Město			
Název stavby:	Lípa u H. Brodu PO, ST - oprava			Formát: 3,5 x A3
Část: SO 01 - VÝPRAVNÍ BUDOVA	PŮDORYS 1.NP - STÁVAJÍCÍ STAV			Datum: 05/2021
				Stupeň: DUR + DSP
				Číslo zakázky: 221011
Obsah:	PŮDORYS 1.NP - STÁVAJÍCÍ STAV			Měřítko: 1:50
				Část dokumentace SO 01
				Příloha 3.