


OZN.	NÁZEV	SV.VÝŠKA [mm]	PLOCHA [m²]	TYP FUNKČNÍHO CELKU
1P10	Pokoj	3600	36.70	Byt
1P11	Pokoj	3590	31.39	Byt
1P12	Koupelna	3600	2.84	Byt
1P13	Kuchyň	3570	15.99	Byt
1P14	Předsíň	3600	12.74	Byt
1P15	Sklad	3600	14.54	Byt
1S11	Sklep	3600	####	Byt
1S12	Sklep	3600	####	Byt
CELKOVÁ PLOCHA=			114,20	0.00

LEGENDA / PŘEHLED BOURACÍCH PRACÍ

- stávající smíšené zdivo
- stávající základové kce
- bourací práce
- odstraňované konstrukce / střešní kce, krytina
- sanace výkopy, sanační bour. práce

- B1 - VYBOURÁNÍ STÁVAJÍCÍCH NENOSNÝCH DĚLICÍCH PŘÍČEK
- B2 - DEMONTÁŽ STÁVAJÍCÍCH DVEŘNÍCH KŘÍDEL (VČETNĚ OCEL ZÁRUBNÍ,BEZ PRAHŮ)
-ÚPRAVA VÝŠKY OTVORŮ VZHLEDEM K NOVÉ PODLAŽE, CCA O 100mm ZVĚTŠIT OTVOR
- B3 - BOURÁNÍ ČI VRTÁNÍ V NOSNÝCH STĚNÁCH
- B4 - DEMONTÁŽ STÁVAJÍCÍHO PODHLEDU, VČETNĚ OSVĚTLENÍ
- POKUD NUTNÉ PRO INSTALACI PODHLEDU NOVÉHO - DODRŽENÍ NAVRŽENÝCH VÝŠEK
- B5 - DEMONTÁŽ STÁVAJÍCÍCH ZAŘÍZOVACÍCH PŘEDMĚTŮ
- B6 - OSEKÁNÍ OMÍTKY NA PODKLAD
- B7 - VYBOURÁNÍ KERAM. OBKLADŮ
- B8 - ODSTRANĚNÍ STÁVAJÍCÍCH VRSTEV PODLAH
- B9 - ODSTRANĚNÍ STÁVAJÍCÍCH VÝPLNÍ OTVORŮ
- B10 - ÚPRAVA STÁVAJÍCÍCH RADIÁTORŮ A ROZVODŮ TEPLA, VČETNĚ ODSTRANĚNÍ PŮVODNÍCH REGUL. KOHOUTŮ VE VŠECH MÍSTNOSTECH
- ÚPRAVA STÁVAJÍCÍCH ROZVODŮ TZI
- B12 - ODSTRANĚNÍ KRYCÍ VRSTVY STŘEŠNÍ KCE, VČ. PODBITÍ, LAŽOVÁNÍ A HYDROIZOL. VRSTVY
- B13 - ODSTRANĚNÍ NOSNÉ KCE STŘECHY - KROKVE, TRÁMY
- B14 -BOURACÍ PRÁCE V RÁMCI ZEMNÍCH PRACÍ, ODSTRANĚNÍ ZÁKLADŮ STARÝCH ŠACHET, VEDENÍ APOD.
- B15 -VYBOURÁNÍ KOMÍNOVÝCH OBEZDÍVEK
- B16 -PŘEMÍSTĚNÍ BYTOVÉHO ROZVADĚČE
-PROSTUPY ZTI ŘEŠIT DLE PD PROFESÍ, ZDE NEKOTOVANO, POUZE PRO KOORDINACI

SCHEMA BUDOVY

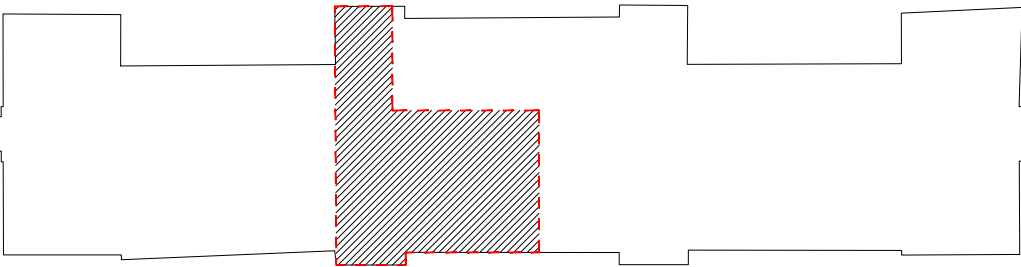

generální dodavatel projektu ENEX GROUP s.r.o. , Thunovská 179/12, 118 00 Praha - Malá Strana, SCHRÁNKA: sd839kg IČ:27223663			
stavebník SPRÁVA ŽELEZNIC, STÁTNÍ ORGANIZACE , Dlážděná 1003/7, Nové Město (Praha 1), 110 00 Praha IČO:70994234, datová schránka: uccchjm		autor Ing. Petr Legner Ing. arch. Lukáš Střiteský	
akce OPRAVY BYTOVÝCH JEDNOTEK OŘ BRNO - VB žst. ROUSÍNOV č.p. 788 , okres Vyškov, Jihomoravský kraj parcelní číslo: 1790 katastrální území: Rousínov u Vyškova		zodpovědný projektant Ing. Petr Legner	
výkres BJ ZDC/64/60410 Rousínov - bourací práce - půdorys		HIP Ing. arch. Lukáš Střiteský vyraboval Ing. arch. Lukáš Střiteský	
měřítko 1:50	dokumentace část D.2.2.a - ARS	paré	číslo výkresu B01
datum srpen 2020	dokumentace stupeň		
formát A2	PDPS		