


LEGENDA:

- Dotčená územní jednotka
- Územní jednotka bez dotčení
- Zjednodušený projektovaný stav
- 13.0 Staničení trati
- Klad výkresů ZE
- Klad ML 1:1000

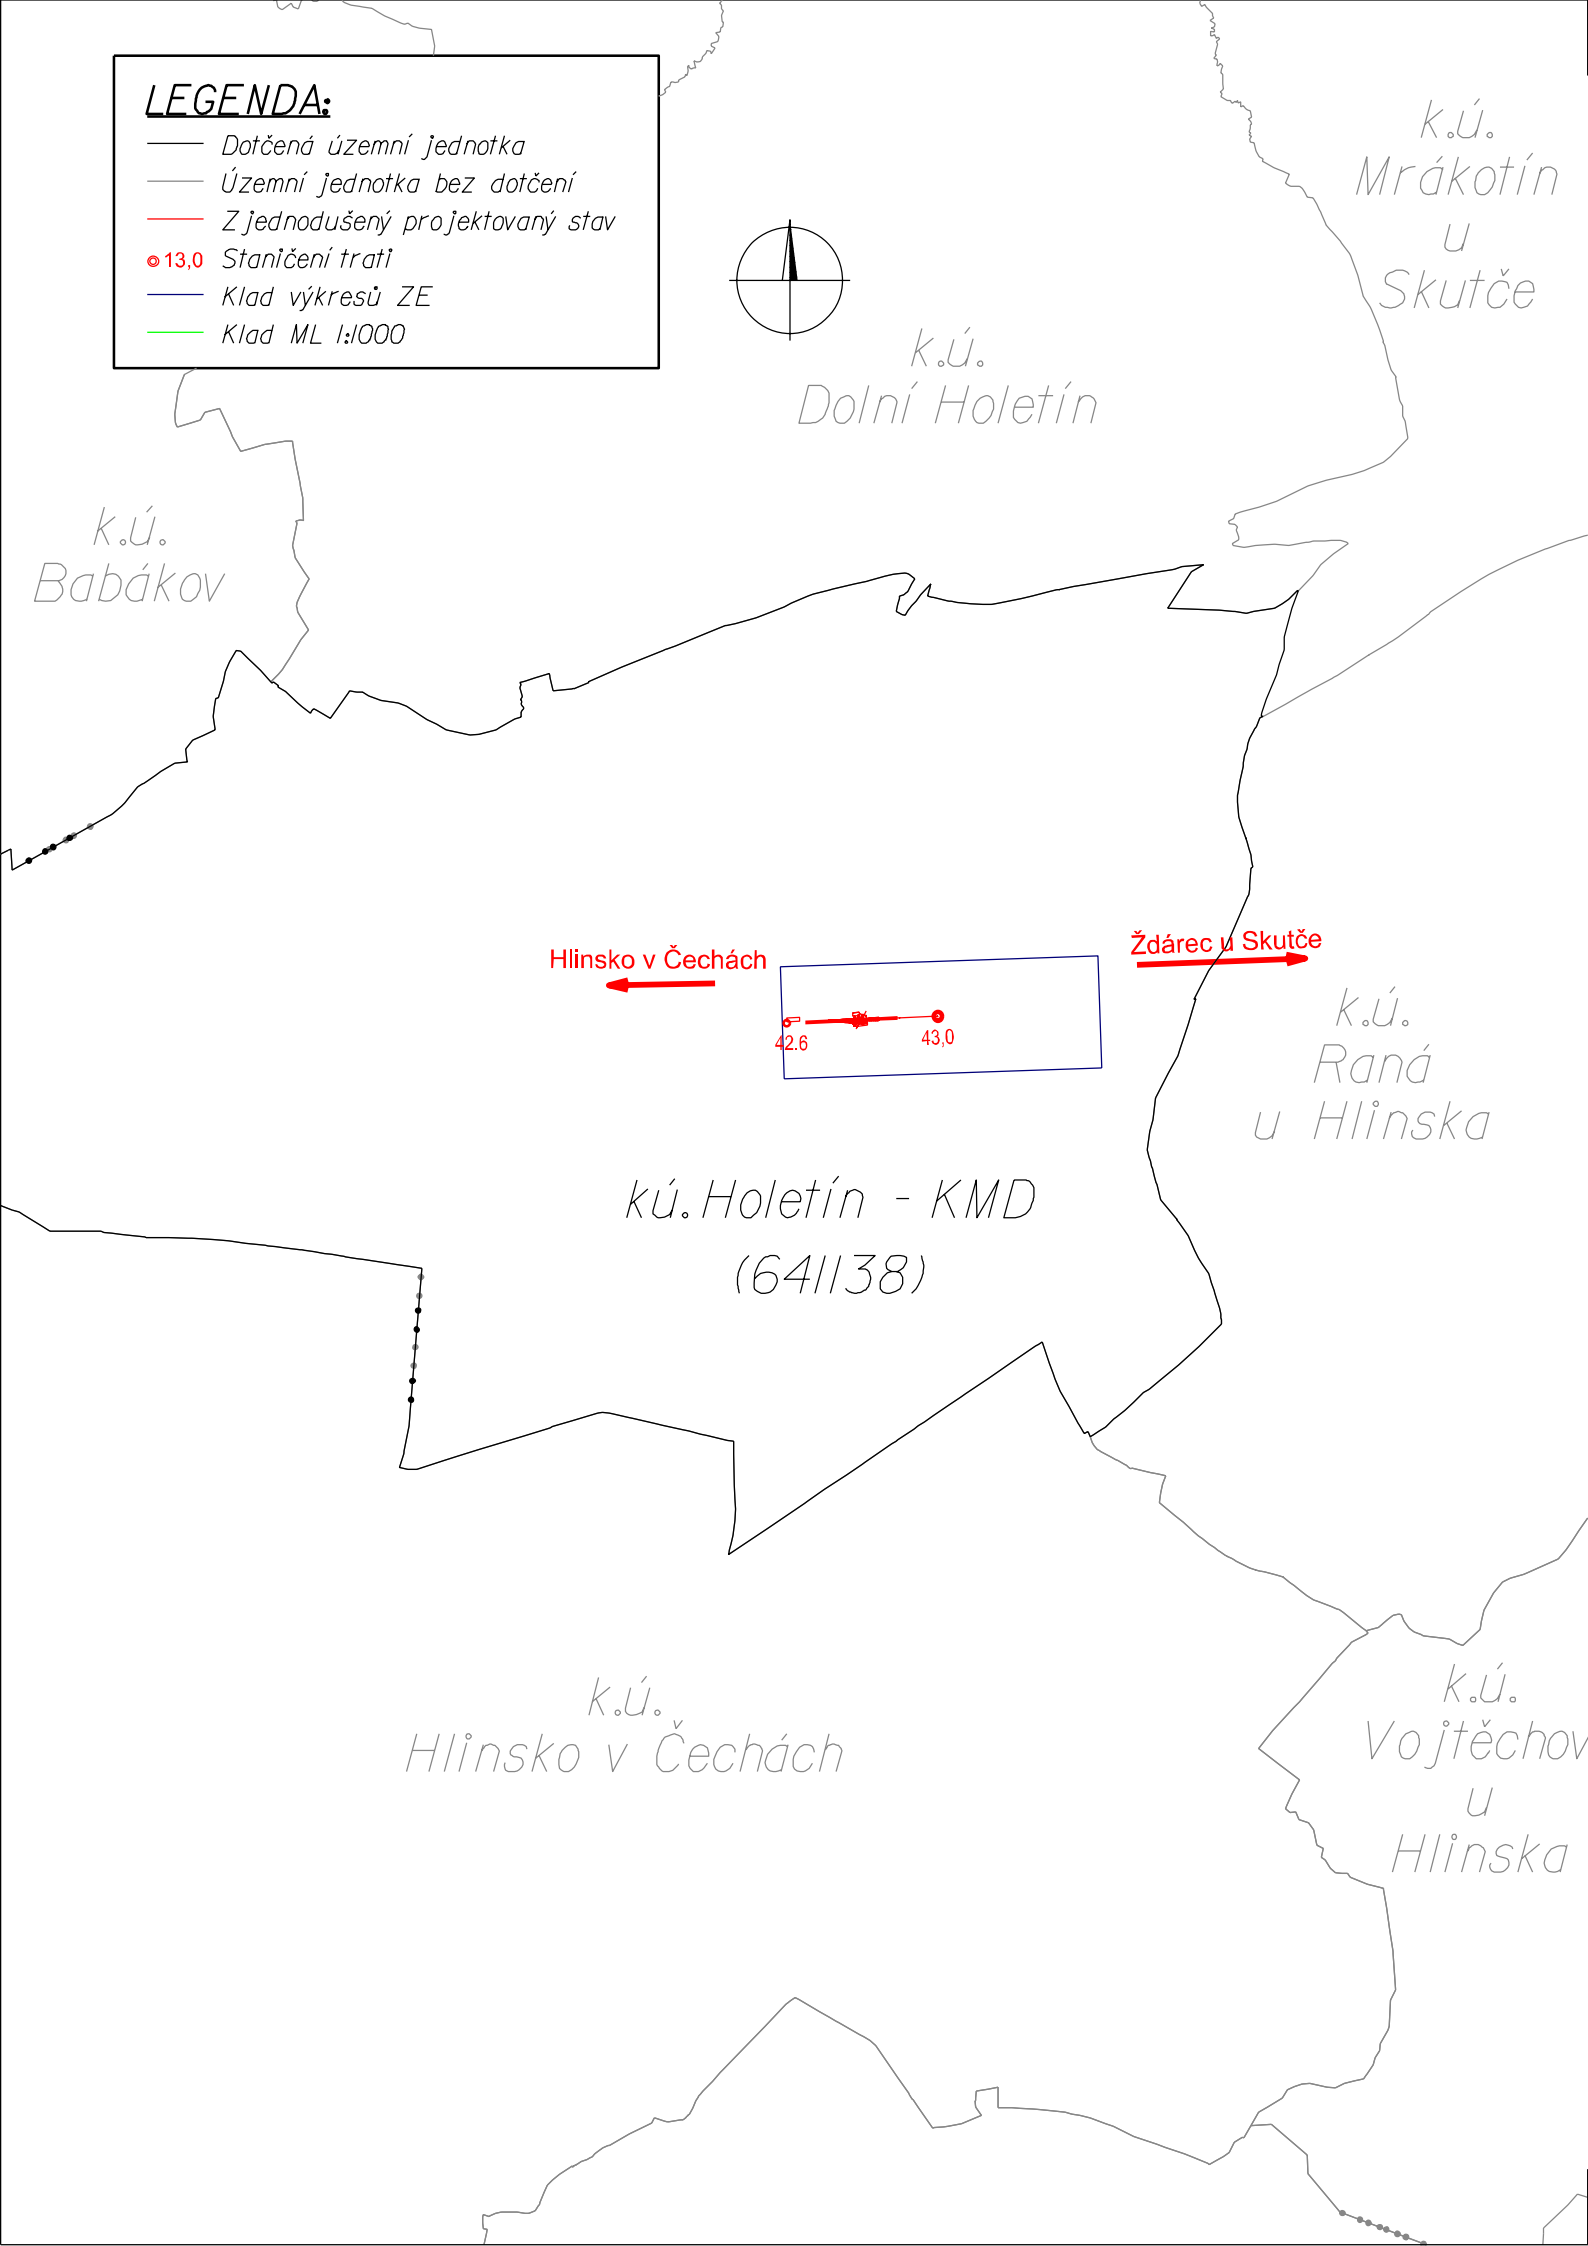

Ministerstvo dopravy
Státní fond dopravní infrastruktury

Jiná ověření:		Paré:	
Orientační schéma: 		Razítko oprávněné osoby:	
Revize:		Datum:	
001		25.05.2022	
Popis:		Kontroloval:	
Dokumentace po připomínkách		Ing. Bohumil Brechta	
Stavebník/Investor:		Správa železnic, státní organizace	
Adresa:		Dlážděná 1003/7, 110 00 Praha 1	
Zástupce investora:		Stavební správa východ	
Adresa:		Nerudova 1, 779 00 Olomouc	
Zhotovitel díla:		EXprojekt s.r.o.	
Adresa:		Heršpická 758/13, 619 00 Brno	
Kontakt:		T: +420 533 312 000 E: info@exprojekt.cz	
Zhotovitel objektu:		EXprojekt s.r.o.	
Adresa:		Heršpická 758/13, 619 00 Brno	
Kontakt:		T: +420 533 312 000 E: info@exprojekt.cz	
Hlavní projektant (HIP):		Ing. David Rose Ing. Ivana Havlíková, Ph.D.	
		Specialista: Ing. Bohumil Brechta	
Název stavby/akce:	„Rekonstrukce mostu v km 42,794 trati Havlíčkův Brod - Pardubice“		Označení investora: S621700174
Název části:	Dokladová část		Označení zhotovitele: 2021-087
Název objektu/dílní části:	Geodetický podklad		Označení části: N.1.5
Název přílohy:	Přehledná situace		Označení objektu/komplexu: -
Název dílní části přílohy:			Číslo přílohy: 2. 400
Odpovědný projektant:	Zpracovatel přílohy:	Měřítko: 1:20000	Stupeň dokumentace: DSP
Ing. Stanislav Sabo	Ing. Stanislav Sabo	Formáty: 2 x A4	
Kraj:	Katastrální území:	TUDU:	Smluvní datum zpracování:
Pardubický		1611 10	25.05.2022
Kódové označení přílohy: S621700174_DSPX_N105_XXXXXXXXXX2_400_001			