



Přehledná situace oblasti stavby km 417,9 - km 418,9
MĚŘÍTKO 1:1000

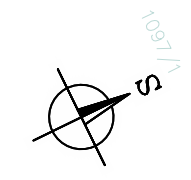

LEGENDA:

- STÁVAJÍCÍ STAV
 - SMĚROVÁ A VÝŠKOVÁ ÚPRAVA KOLEJE/PROVIZORNÍ NÁPOJENÍ
 - NAVŘZENÝ STAV – ŽEL. SVRŠEK A SPODEK
 - NAVŘZENÝ STAV – MOSTNÍ OBJEKTY/ZDI
 - NAVŘZENÝ STAV – PŘELOŽKY A OCHRANY SÍTI/KABELOVOD
 - SOUVISEJÍCÍ STAVBY
 - HLADINA LABE PŘI Q₁₀₀
 - HRANICE DRAŽNÍHO POZEMKU
 - SLOUP TV. STÁVAJÍCÍ/NOVÝ/RUŠENÝ
 - 22 ■1 ●19
- Ⓐ MÍSTA DOPRAVNÍHO OMEZENÍ
 - km 406,270 439
 - km 406,269 172*
 - PLOCHA ZAŘÍZENÍ STAVENIŠTĚ
 - DOČASNÉ KOMUNIKACE NA STAVENIŠTĚ
 - km 419,950 ➡ PŘÍSTUP NA STAVBU

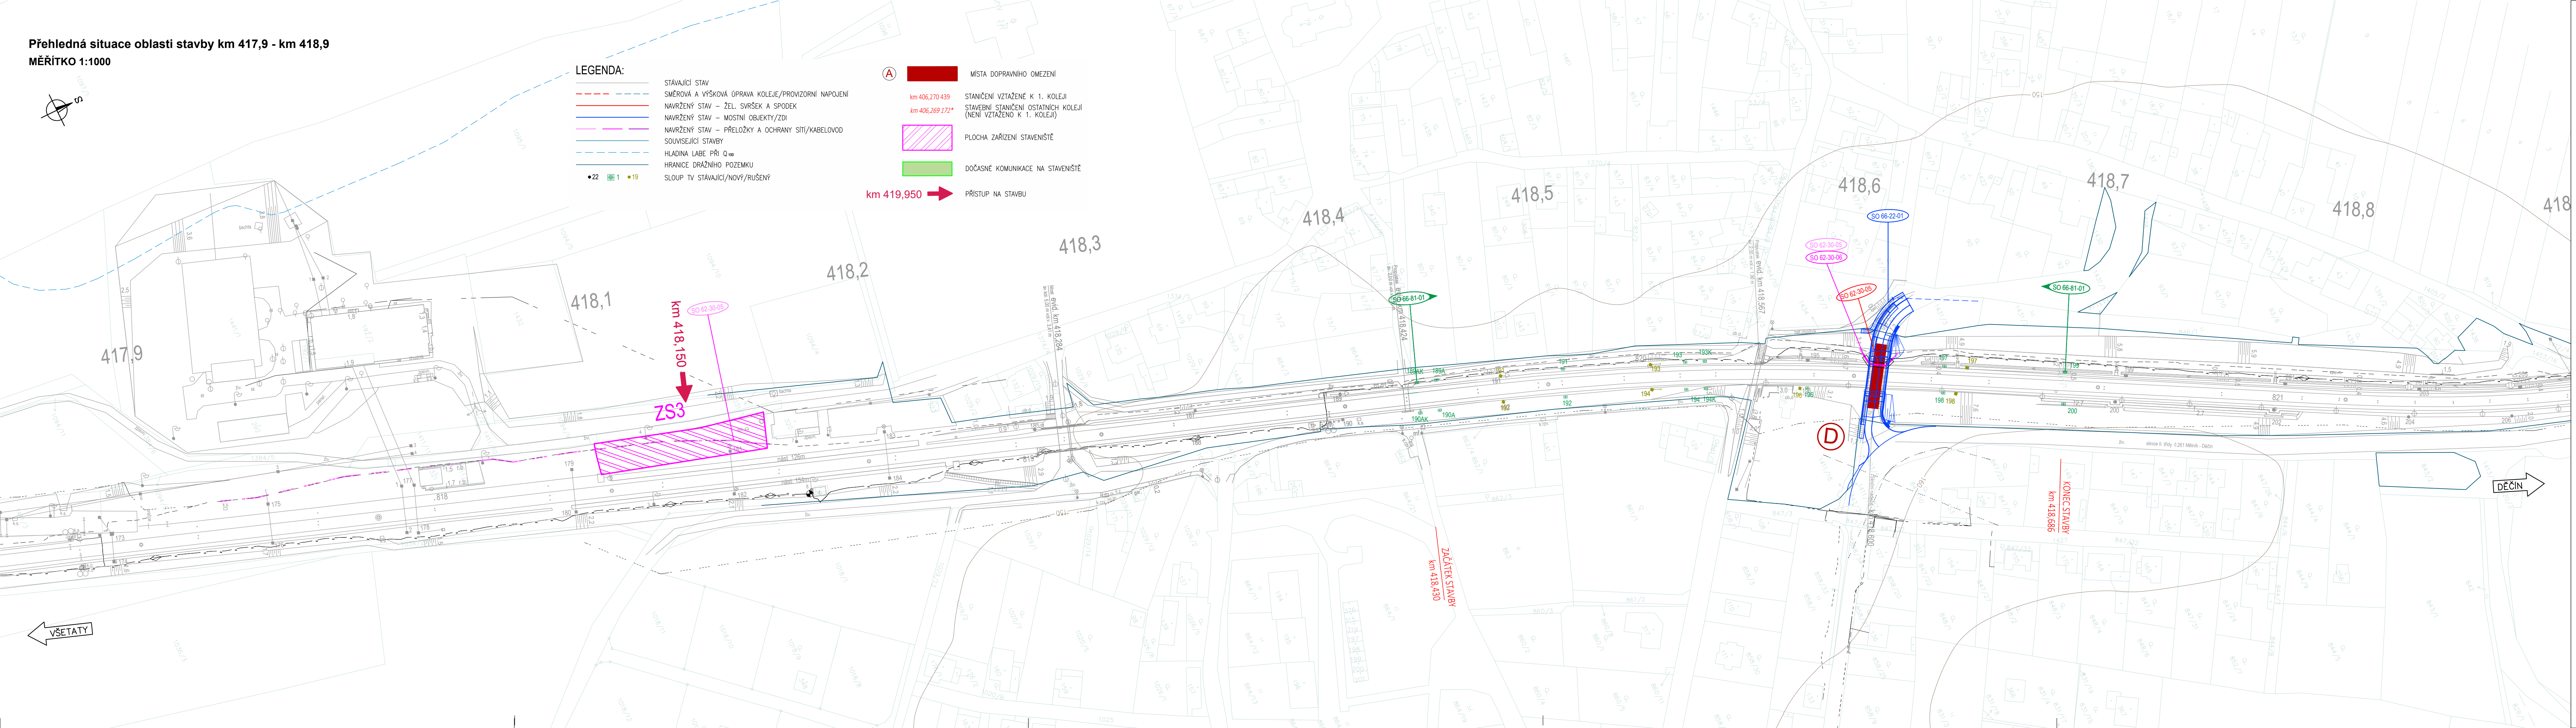

EVROPSKÁ UNIE
Evropské strukturální a investiční fondy
Operační program Doprava

Ministerstvo dopravy
Státní fond dopravní infrastruktury

Orientoční schéma:

Podpis: _____ Datum: _____

Revize:	Datum:	Popis:	Kontroloval:
000	03/2022	Definitivní odevzdání ke stavebnímu povolení	Lukáš Harvan, DiS.
P02	24.1.2022	Odevzdání dokumentace po připomínkách	Lukáš Harvan, DiS.
P01	25.10.2021	Odevzdání dokumentace k připomínkám	Lukáš Harvan, DiS.

Stavebník/Investor:

Adresa:

Správa železnic, státní organizace
Dlážděná 1003/7, 110 00 Praha 1

SPRÁVA ŽELEZNIC

Zástupce investora:

Adresa:

Stavební správa západ
Sokolovská 1995/278, 190 00 Praha 9

Zhotovitel stavby:

Adresa:

Kontakt:

STRABAG Rail a.s.
Železničářská 1385/29, 400 03 Ústí nad Labem - Střekov
T: +420 475 300 111
E: projekt.ul@strabag.com

STRABAG

Zhotovitel objektu:

Adresa:

Kontakt:

STRABAG Rail, a.s.
Železničářská 1385/29, 400 03 Ústí nad Labem - Střekov
T: +420 475 300 111
E: projekt.ul@strabag.com

STRABAG

Hlavní projektant (HIP):
Ing. David Růža

Specialista:
Ing. David Růža

Odpovědný projektant:
Ing. David Růža

Zpracovatel:
Lukáš Harvan, DiS.

D. Růža

D. Růža

L. Harvan

Název stavby/akce:

Název části:

Název objektu:

Název přílohy:

Název dílčí části přílohy:

Kraj:

Ústecký

Rekonstrukce trati vč. protihlukových opatření v části úseku Litoměřice město - Velké Žernoseky

Souhrnná část

Zásady organizace výstavby

Přehledná situace oblasti stavby km 417,9 - km 418,9

Katastrální území:
Litoměřice, Libochovany

TUDU:
100114, 100116

Označení (S-kód):
S632000145

Zakázka:
P21009

Označení části: **B**

Označení objektu/komplexu:
B.8

Číslo přílohy: **2.002**

Paré:

Stupeň dokumentace:
DUSP/DSP + PDPS

Datum zpracování:
25.3.2022

Formáty:
A4

Měřítko:
-

S-kód:
5 6 3 2 0 0 0 1 4 5

Stupeň dokumentace: Část:
D S P

Objekt:
X X X X X X X X X X

Podobjekt:
8 8 8 2

Příloha:
0 0 2

Revize:
0 0 0

(Prostor pro další informace)