



PŮDORYS 1.NP - MÍSTNOST Č.106 S VYZNAČENÝM MOBILIÁŘEM

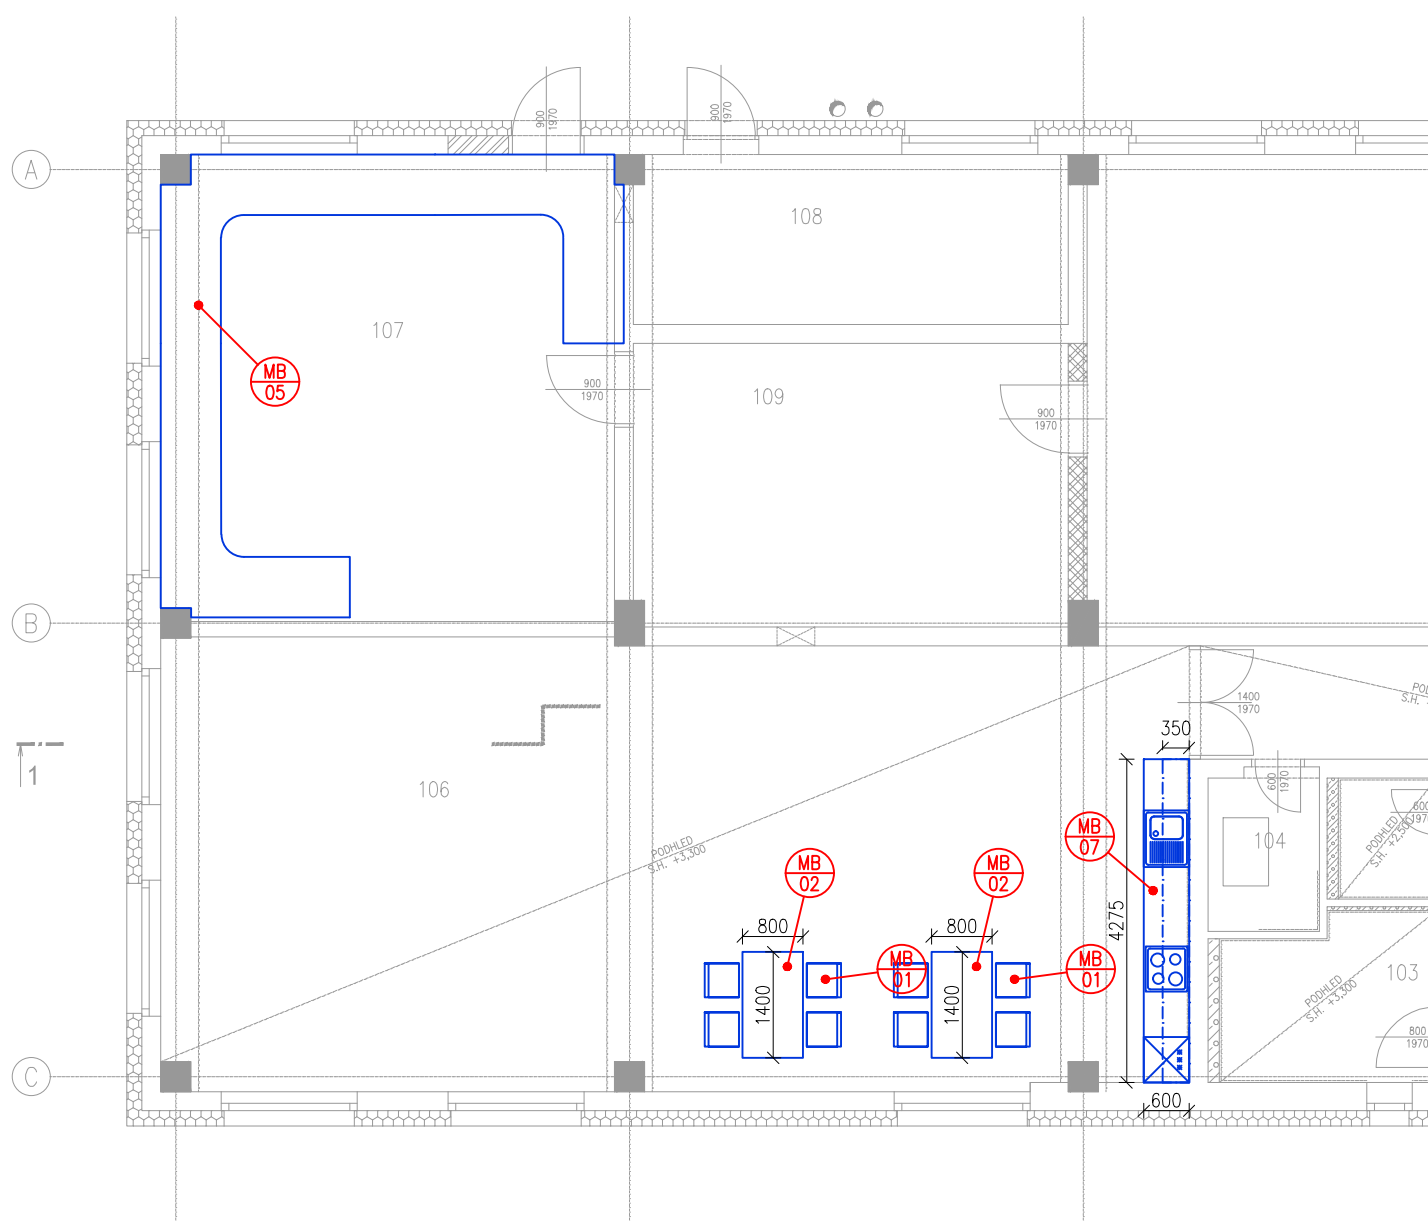

POHLED NA MOBILIÁŘ MB03

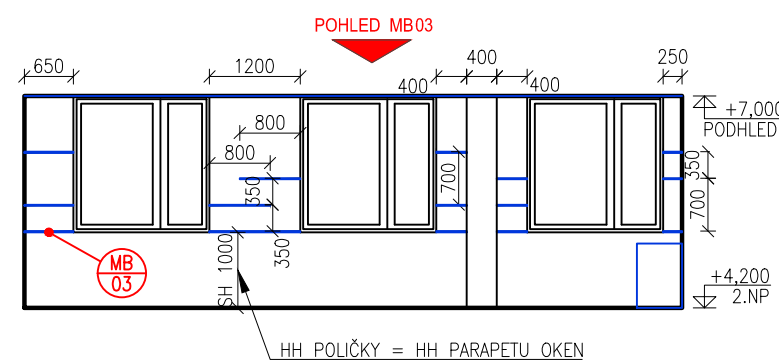

LEGENDA INTERIÉROVÉHO MOBILIÁŘE

- MB 01** POLYKARBONÁTOVÁ TRANSPARENTNÍ ŽIDLE VHDNÁ DO INTERIÉRU
SPECIFIKACE:
- ROZMĚRY 45x45cm max.45x54cm
- ŽIDLE JSOU STOHOVATELNÉ
- BILÝ ODSTÍN
NAPŘ. ŽIDLE FEMME FATALE
POČET KUSŮ V MÍSTNOSTI ČÍSLO 221 = 18x
POČET KUSŮ V MÍSTNOSTI ČÍSLO 210 = 4x
POČET KUSŮ V MÍSTNOSTI ČÍSLO 106 = 8x
CELKOVÝ POČET KUSŮ = 30x
- MB 02** STŮL S PEVNOU HLINIKOVOU KONSTRUKCÍ A S LAMINÁTOVOU STOLOVOU DESKOU TL. 18mm
SPECIFIKACE:
- ROZMĚRY D x H x V 1400x800x750mm
- BARVA STOLOVÉ DESKY RAL 7043
- NÁPOJENÍ STOLOVÉ DESKY - BEZ PŘESAHU
NAPŘ. STŮL BENETTO
POČET KUSŮ V MÍSTNOSTI ČÍSLO 221 = 3x
POČET KUSŮ V MÍSTNOSTI ČÍSLO 210 = 1x
POČET KUSŮ V MÍSTNOSTI ČÍSLO 106 = 2x
CELKOVÝ POČET KUSŮ = 6x

- MB 03** NÁSTĚNNÁ POLÍČKA ČERNÁ
SPECIFIKACE:
- LAMINÁTOVÁ DŘEVOTŘÍSKOVÁ DESKA TL.18mm TMÁVÉHO ODSTĚNU
NAPŘ. DÍTEL EGGER -U961 (RAL 7016)
POČET KUSŮ V MÍSTNOSTI ČÍSLO 221 = 14x
CELKOVÝ POČET KUSŮ = 14x

- MB 04** KUCHYŇSKÁ LINKA VYROBENA NA MÍRU
BILÝ LAMINÁT, ODSTÍN RAL 9010
PRACOVNÍ DESKA V ODSTĚNU ANTRACIT - RAL 7016
ODSAZENÝ SOKL V ODSTĚNU ANTRACIT - RAL 7016
SPECIFIKACE:
- ROZMĚRY HORNÍCH SKŘÍNEK DLE PŮDORYSU
- ROZMĚRY DOLNÍCH SKŘÍNEK DLE PŮDORYSU _V=850mm
- DODÁVKA VČETNĚ VYBAVENÍ KUCHYNĚ: GRANITOVÝ KUCHYŇSKÝ DŘEZ S ODKAPÁVACÍ PLOCHOU V ODSTĚNU ANTRACIT; VESTAVĚNÁ LEDNICE; MIKROVLNNÁ TROUBA V BÍLÉM ODSTĚNU S ČERNÝMI DVÍŘKY; SKLENĚNÁ RYCHLOVARNÁ KONVICE S ČERNÝMI DOPLŇKY A VESTAVĚNÁ INDUKČNÍ VARNÁ DESKA ČERNÁ
DALŠÍ SPECIFIKACE BODOU UPŘESNĚNÝ PO VÝBĚRU DODAVATELE
bm KUCHYŇSKÉ LINKY = 4,25m

- MB 05** PRACOVNÍ STŮL VYROBENÝ NA MÍRU MÍSTNOSTI
SPECIFIKACE:
- MASIVNÍ DŘEVĚNÁ DESKA V ODSTĚNU SVĚTLÉHO DŘEVA
CELKOVÝ POČET KUSŮ = 13x


- MB 06** KUCHYŇSKÁ LINKA VYROBENA NA MÍRU
BILÝ LAMINÁT, ODSTÍN RAL 9010
PRACOVNÍ DESKA V ODSTĚNU ANTRACIT - RAL 7016
ODSAZENÝ SOKL V ODSTĚNU ANTRACIT - RAL 7016
SPECIFIKACE:
- ROZMĚRY HORNÍCH SKŘÍNEK DLE PŮDORYSU
- ROZMĚRY DOLNÍCH SKŘÍNEK DLE PŮDORYSU _V=850mm
- DODÁVKA VČETNĚ VYBAVENÍ KUCHYNĚ: GRANITOVÝ KUCHYŇSKÝ DŘEZ S ODKAPÁVACÍ PLOCHOU V ODSTĚNU ANTRACIT; VESTAVĚNÁ LEDNICE; MIKROVLNNÁ TROUBA V BÍLÉM ODSTĚNU S ČERNÝMI DVÍŘKY; SKLENĚNÁ RYCHLOVARNÁ KONVICE S ČERNÝMI DOPLŇKY A VESTAVĚNÁ INDUKČNÍ VARNÁ DESKA ČERNÁ
DALŠÍ SPECIFIKACE BODOU UPŘESNĚNÝ PO VÝBĚRU DODAVATELE
bm KUCHYŇSKÉ LINKY = 2,4m

- MB 07** KUCHYŇSKÁ LINKA VYROBENA NA MÍRU
BILÝ LAMINÁT, ODSTÍN RAL 9010
PRACOVNÍ DESKA V ODSTĚNU ANTRACIT - RAL 7016
ODSAZENÝ SOKL V ODSTĚNU ANTRACIT - RAL 7016
SPECIFIKACE:
- ROZMĚRY HORNÍCH SKŘÍNEK DLE PŮDORYSU
- ROZMĚRY DOLNÍCH SKŘÍNEK DLE PŮDORYSU _V=850mm
- DODÁVKA VČETNĚ VYBAVENÍ KUCHYNĚ: GRANITOVÝ KUCHYŇSKÝ DŘEZ S ODKAPÁVACÍ PLOCHOU V ODSTĚNU ANTRACIT; VESTAVĚNÁ LEDNICE; MIKROVLNNÁ TROUBA V BÍLÉM ODSTĚNU S ČERNÝMI DVÍŘKY; SKLENĚNÁ RYCHLOVARNÁ KONVICE S ČERNÝMI DOPLŇKY A VESTAVĚNÁ INDUKČNÍ VARNÁ DESKA ČERNÁ
DALŠÍ SPECIFIKACE BODOU UPŘESNĚNÝ PO VÝBĚRU DODAVATELE
bm KUCHYŇSKÉ LINKY = 4,275m

POZNÁMKY:

- SLOUŽÍ JAKO PODKLAD PRO ZHOTOVENÍ VÝROBNÍ DOKUMENTACE DODAVATELE NÁBYTKU (ZAŘÍZOVACÍCH PŘEDMĚTŮ).
- NENAHRAZUJE VÝROBNÍ DOKUMENTACI. PŘED JEJÍM ZAPOČETÍM JE NUTNÉ ZAMĚŘIT SKUTEČNÉ ROZMĚRY PRO UMÍSTĚNÍ NÁBYTKU (ZAŘÍZOVACÍCH PŘEDMĚTŮ).
- VÝROBNÍ DOKUMENTACI PŘED ZAPOČETÍM VÝROBY ODSOUHLASIT ARCHITEKTEM
- VEŠKERÝ MOBILIÁŘ PŘED POŘÍZENÍM ODSOUHLASIT ARCHITEKTEM
- DETAILNÍ ROZKRESLENÍ PRACOVNÍCH STOLŮ A KUCHYŇSKÝCH LINEK BUDE ŘEŠENO ARCHITEKTEM S KONKRETNÍM VYBRANÝM DODAVATELEM V RÁMCI DOPLNĚNÍ DOKUMENTACE (ČI AUTORSKEHO DOZORU) A DODAVATELEM VÝROBNÍ DOKUMENTACE
- STOLY JSOU OPATŘENY VĚTRACÍ MRŽKOU
- PŘED REALIZACÍ BUDE NA MÍSTĚ PROVEDENO VZORKOVÁNÍ ZA PŘÍTOMNOSTI ARCHITEKTA A ZÁSTUPCE INVESTORA

CELÝ MOBILIÁŘ NENÍ PŘEDMĚTEM AKCE VIZ SOUPIS PRACÍ

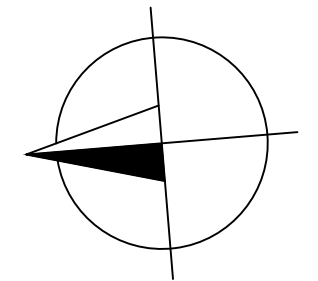

±0,000 = 388,80 Bpv

Změna:		Název změny:	Datum:	Provedl:	Podpis:						
Investor:		Kontaktní adresa:									
 SPRÁVA ŽELEZNIČNÍ DOPRAVNÍ CESTY, s. o. sídlem Dílžďená 1003 / 7 Praha 1, 186 00 Nové Město		SŽDC s.o. Stavební správa západ Sokolovská 278 / 1955 190 00 Praha 9									
METROPROJEKT Praha a.s. nám. I. P. Pavlova 1786/2					Souprava čísel:						
generální ředitel: Ing. David Krása tel.: +420 296 154 105 www.metroprojekt.cz info@metroprojekt.cz											
Hlavní inženýr projektu: Podpis:  Ing. arch. Hana Vermachová tel.: +420 296 154 303 Stupeň: P		Název a účel díla: Rekonstrukce objektů pro přemístění HZS Č. Budějovice a provozní budova SŽDC PROJEKT									
Zpracovatelův útvar: S 52 tel.: +420 296 154 330 Vedoucí útvaru: Podpis:  Roman DUŠEK		Název části díla: STAVEBNÍ ČÁST SO 01 PROVOZNÍ BUDOVA Architektonické a stavební řešení			E E.1 E.1.1						
Odpovědný projektant: Podpis:  Ing. Vítězslav HANSL Vypracoval: Podpis:  Ing. arch. Jiří ŠKRÁBEK		Název dokumentu: MOBILIÁŘ 1.NP + 2.NP			Změna: - Číslo příl.: 060						
Skart. znak: V20/2039 Počet formátů: 4x A4		Datum: 1 / 2018 Měřítko: 1:100		IČD : <table><tr><td>17</td><td>7269</td><td>002</td><td>05</td><td>01</td><td>01</td></tr></table>		17	7269	002	05	01	01
17	7269	002	05	01	01						