


SITUACE
1:1000

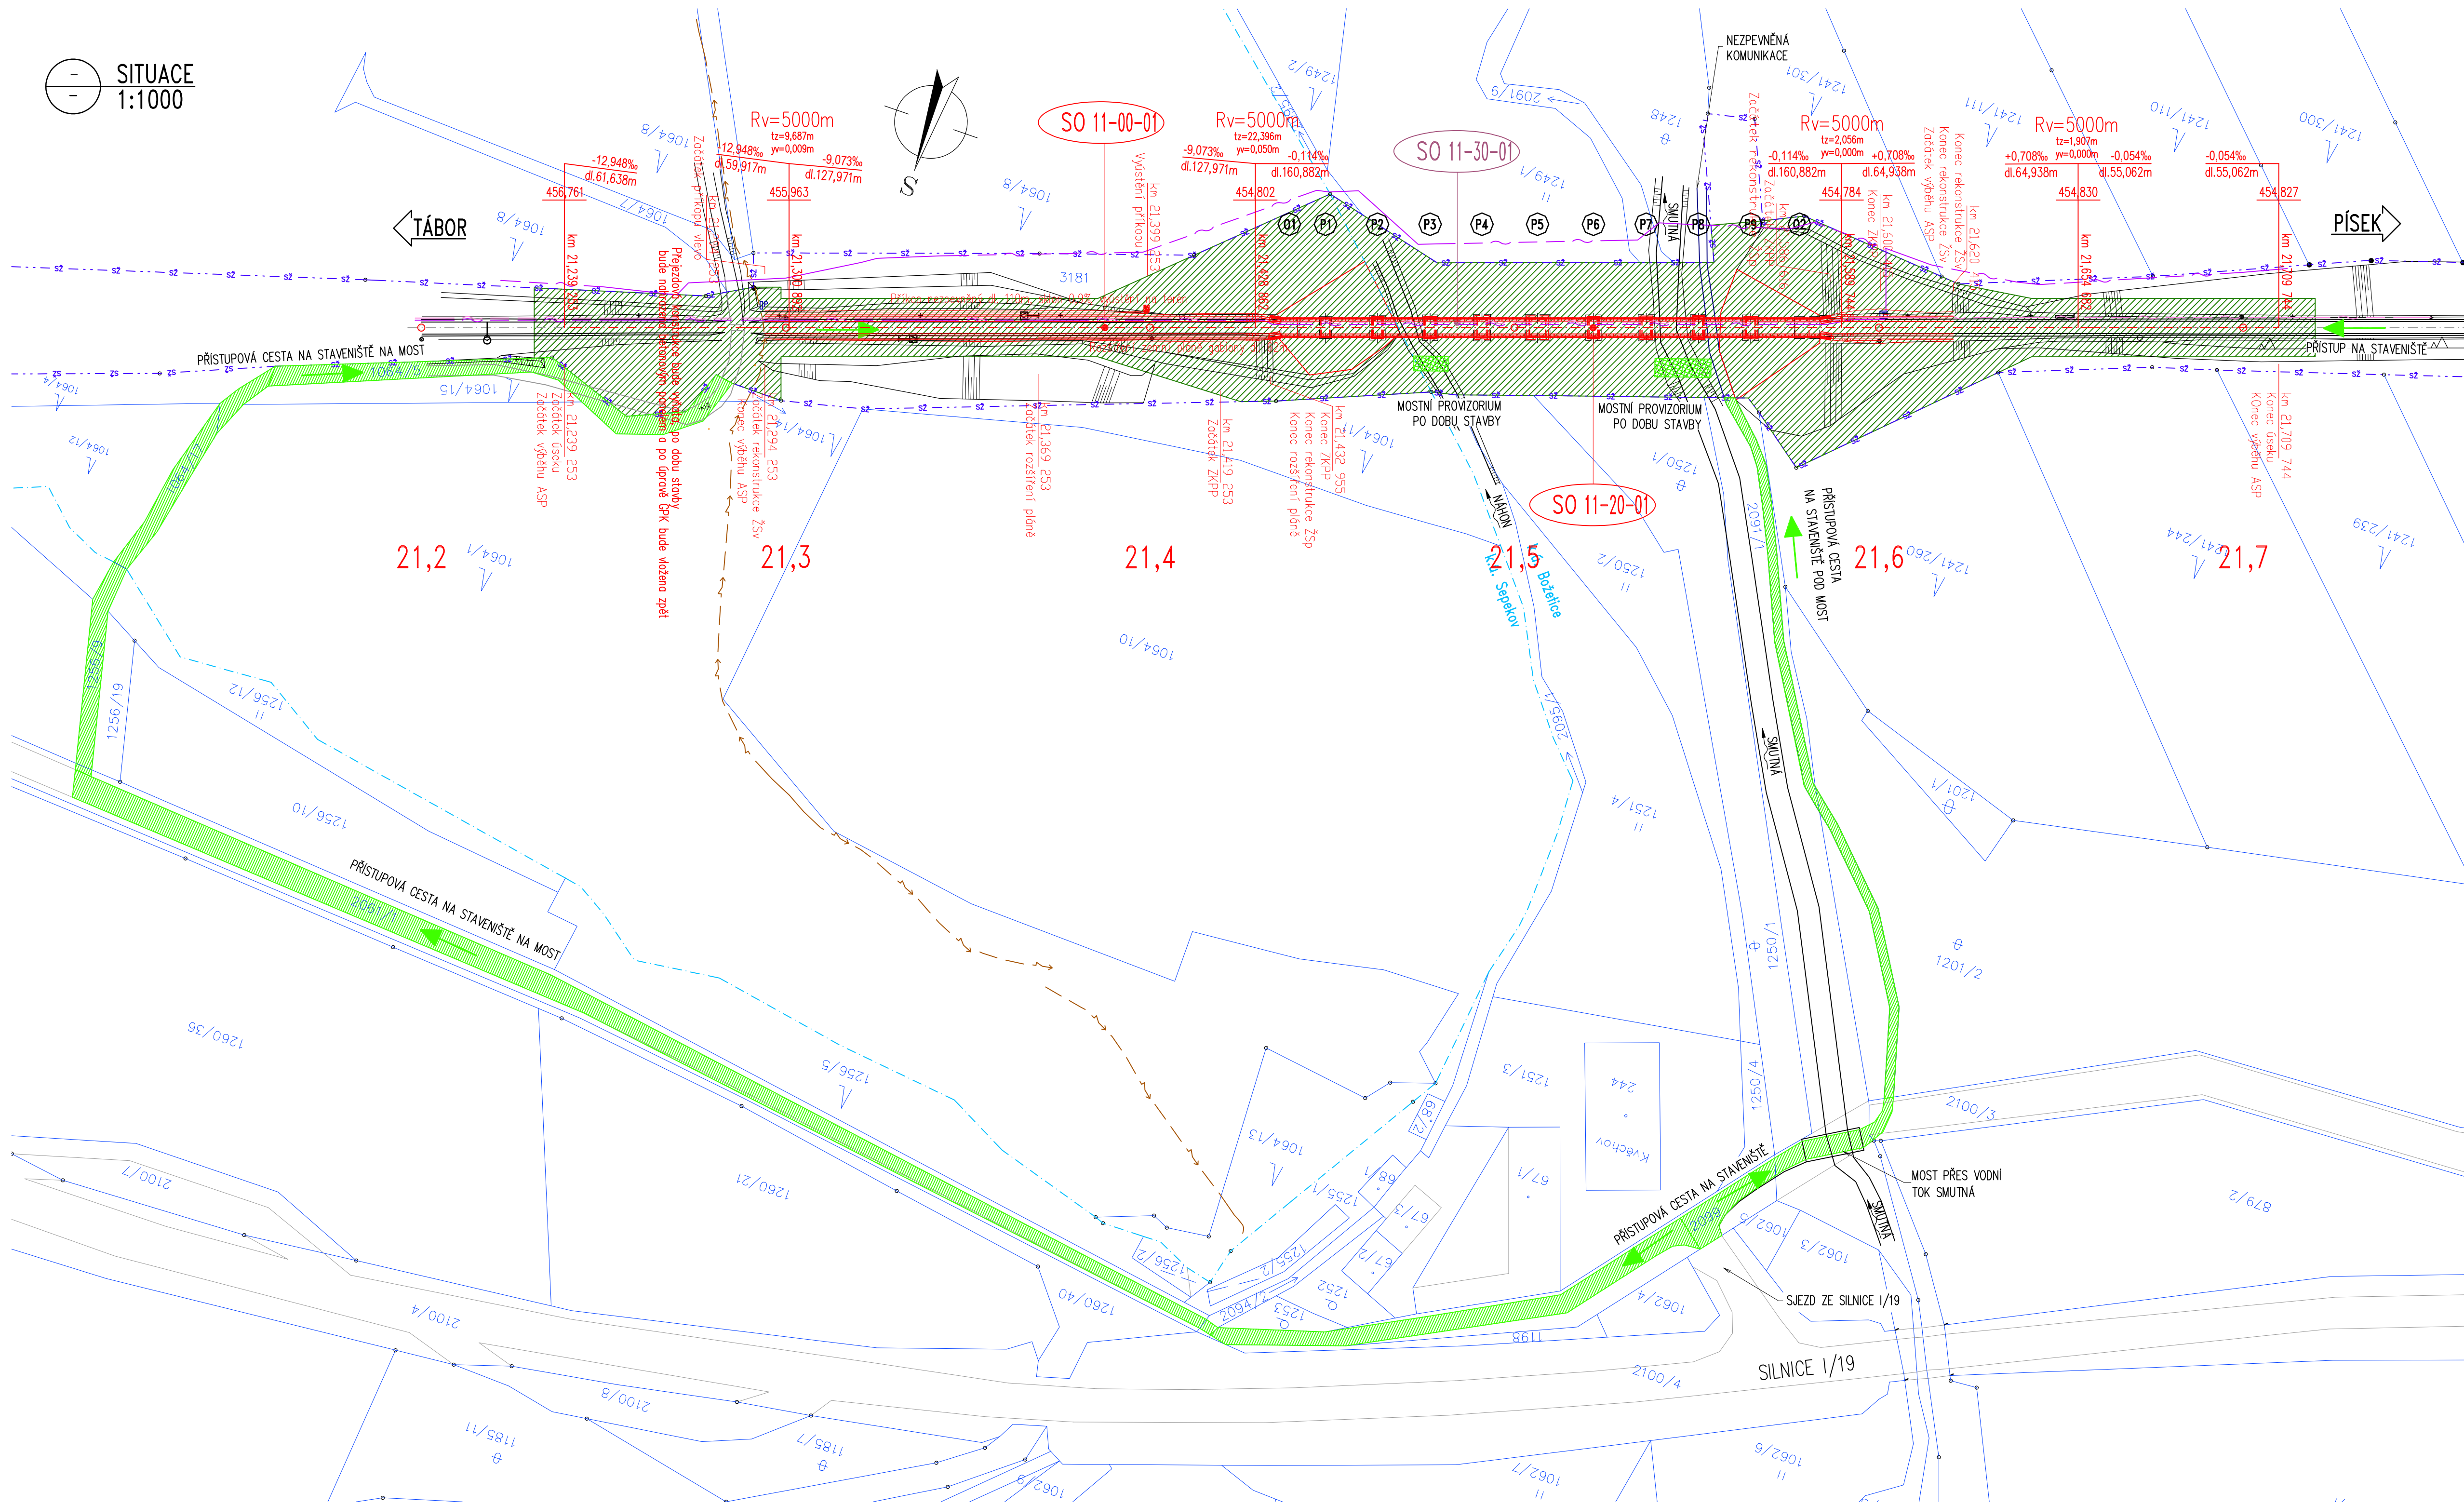

SEZNAM STAVEBNÍCH OBJEKTŮ:

SO 11-00-01 ŽELEZNÍČNÍ SVRŠEK A SPODEK
SO 11-20-01 MOST V EV. KM 21,510
SO 11-30-01 PŘELOŽKY VEDENÍ SSZT a CTD

LEGENDA SÍTÍ:

PODZEMNÍ VEDENÍ SŽ – CTD – VE SPRÁVĚ CTD
PODZEMNÍ VEDENÍ SŽ – SSZT
PODZEMNÍ VEDENÍ NN VE SPRÁVĚ EG.D.o.s.

LEGENDA ČAR:

STÁVAJÍCÍ STAV
NOVÝ STAV
HRANICE KATASTRU
HRANICE DRAŽNÍHO POZEMKU
ROZHRANÍ KATASTRÁLNÍCH ÚZEMÍ
PARCELNÍ ČÍSLO POZEMKU
ZAŘÍZENÍ STAVENIŠTĚ
PŘÍSTUPOVÉ CESTY NA STAVENIŠTĚ

POZNÁMKA:

1. ZAKRESY PRŮBĚHU STÁVAJÍCÍCH SÍTÍ ODPOVÍDAJÍ KVALITĚ ÚDAJŮ OD JEDNOTLIVÝCH SPRÁVCŮ. KOPIE TĚCHTO ÚDAJŮ JSOU PŘILOŽENY V PŘÍSLUŠNÝCH ČÁSTECH DOKUMENTACE. PŘED ZAPOČETIM PRÁCI JE TŘEBA VYTYČIT JEJICH POLOHU A OCHRÁNIT PROTI POŠKOZENÍ.

Revize:	Datum:	Popis:	Kontroloval:
Název části:	Souhrnná technická zpráva		Označení části: B.8
Název objektu/dílo/části:	Přílohy ZOV		Označení objektu/komplexu:
Název přílohy:	Situace - zařízení staveniště a přístupové cesty		Číslo přílohy: 0. 0.0.1
Název dílčí části přílohy:	Odpovědný projektant:		Stupeň dokumentace: DUSP+PDPS
Ing. Daniel Novotný	Ing. Daniel Novotný	Měřítko: 1:1000 Formáty: 10 x A4	Směrnice datum zpracování: 05/2022
Kraj: Jihočeský	katastrální území: Božetice, Sepekov	TUDU: 1811 06	
Stav: (Prostor pro další informace)			