



SO 01-21-02 Propustek ev. km 0,360

VÝKRES VÝZTUŽE - ŽB ŠACHTA B
M 1:25


ŽB ŠACHTA B – PŮDORYS

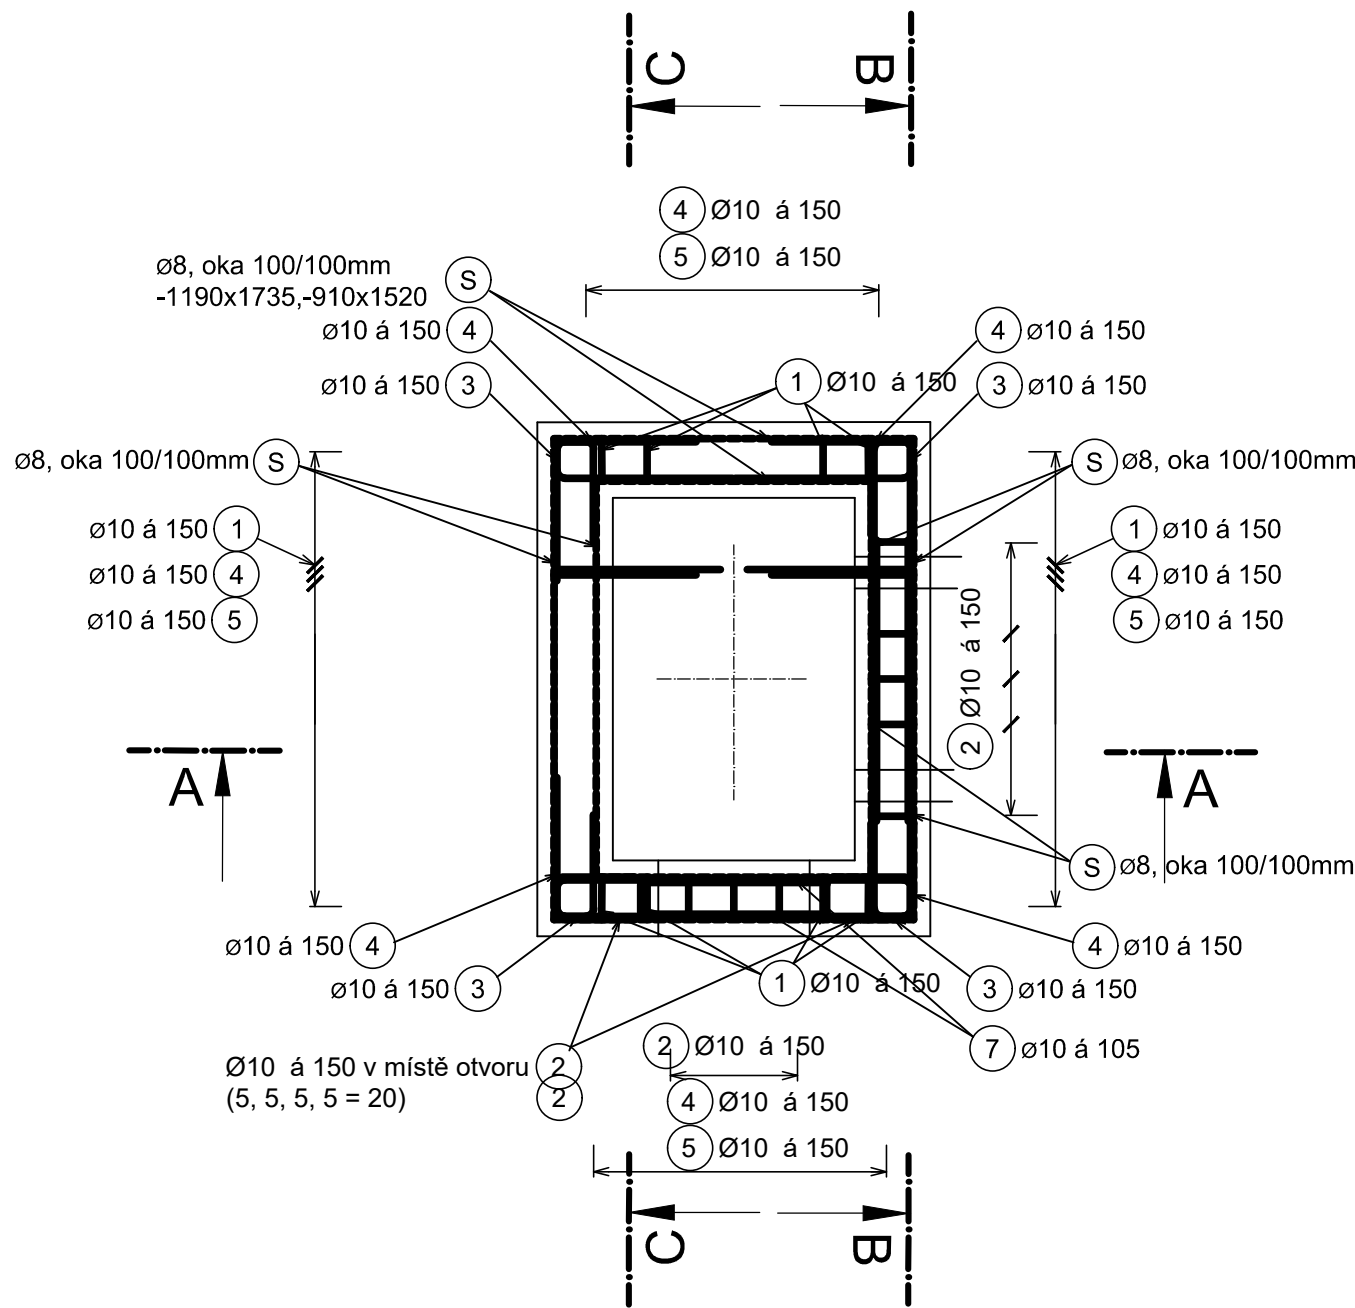








ŽB ŠACHTA B – ŘEZ A-A

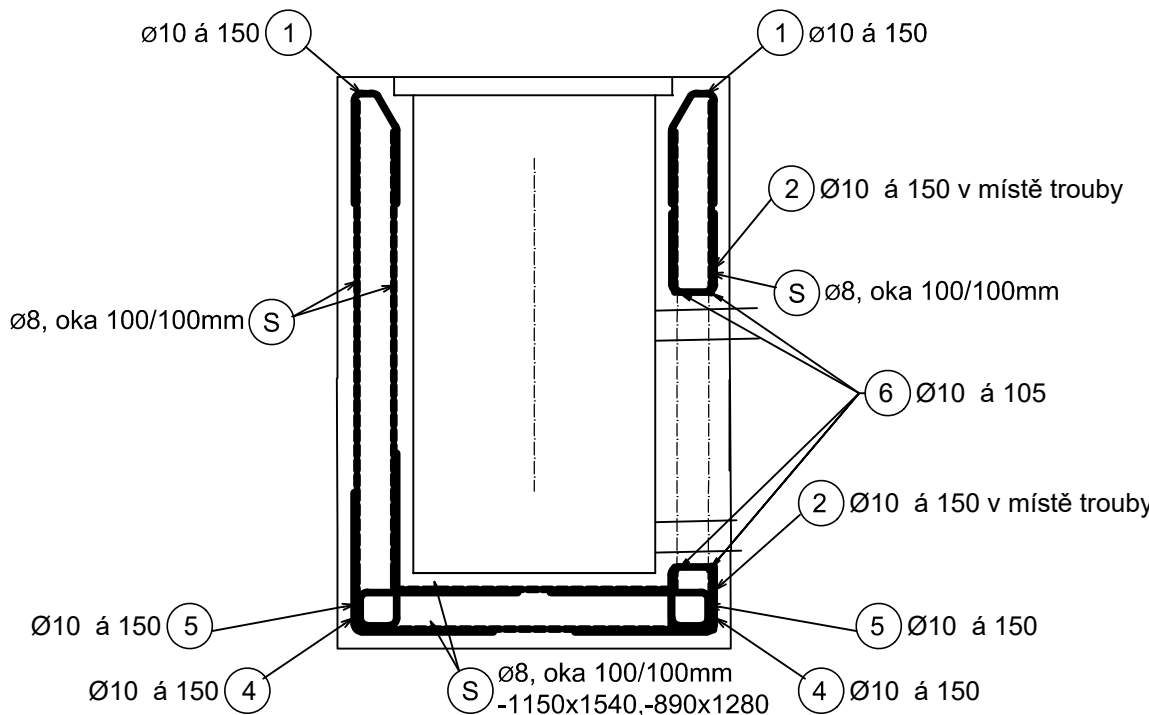

ŽB ŠACHTA B – ŘEZ B-B

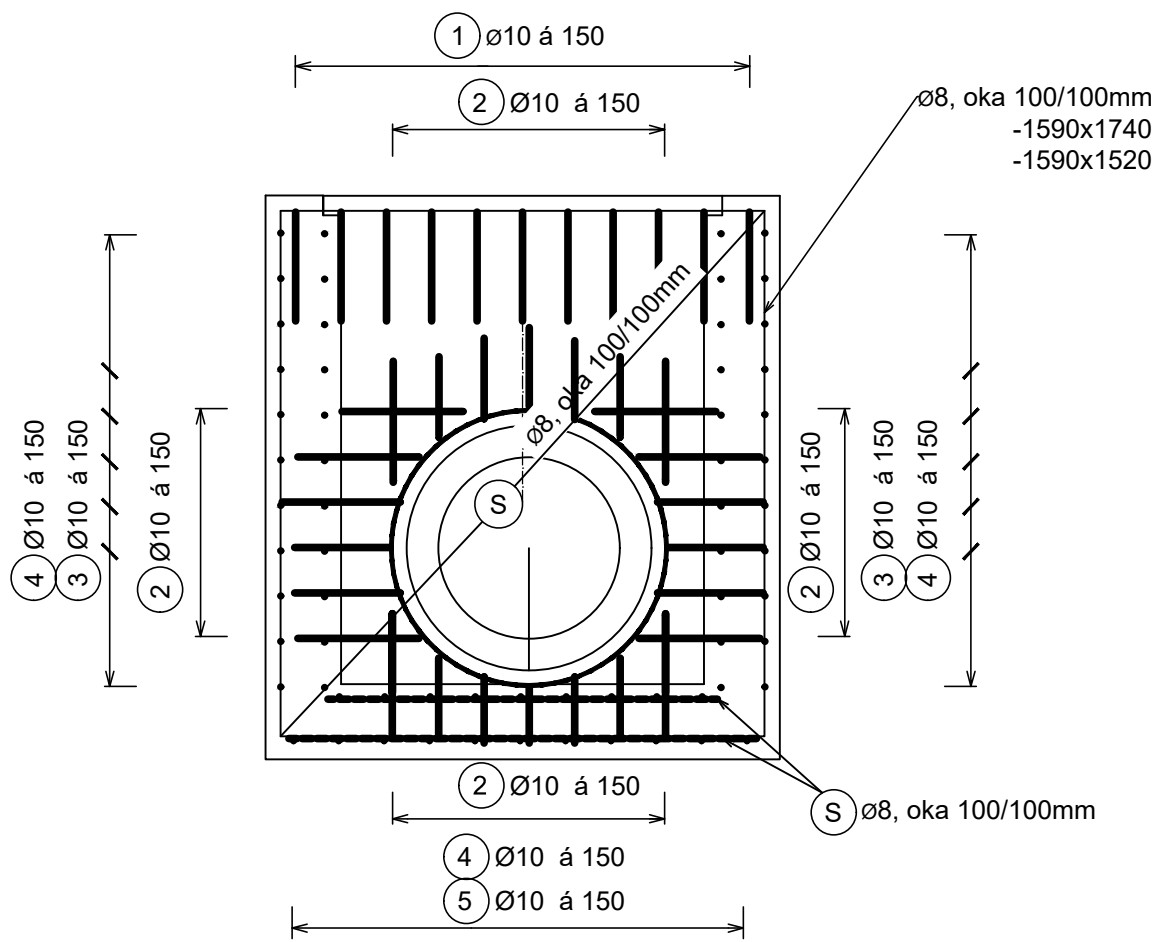

ŽB ŠACHTA B – ŘEZ C-C

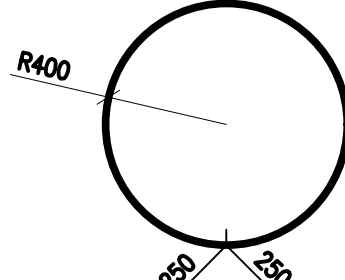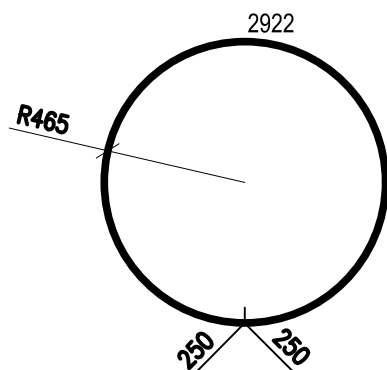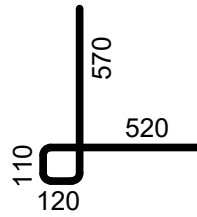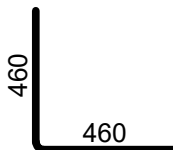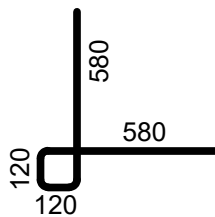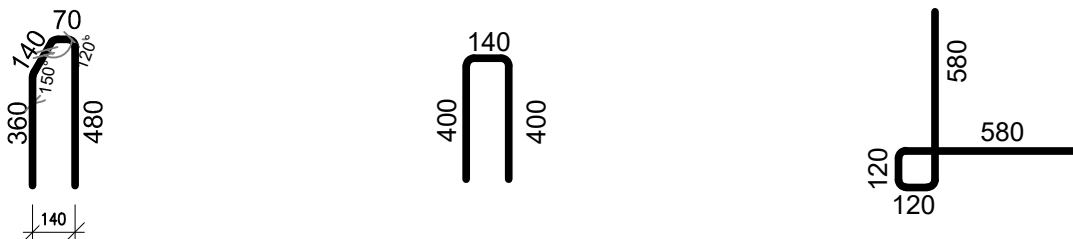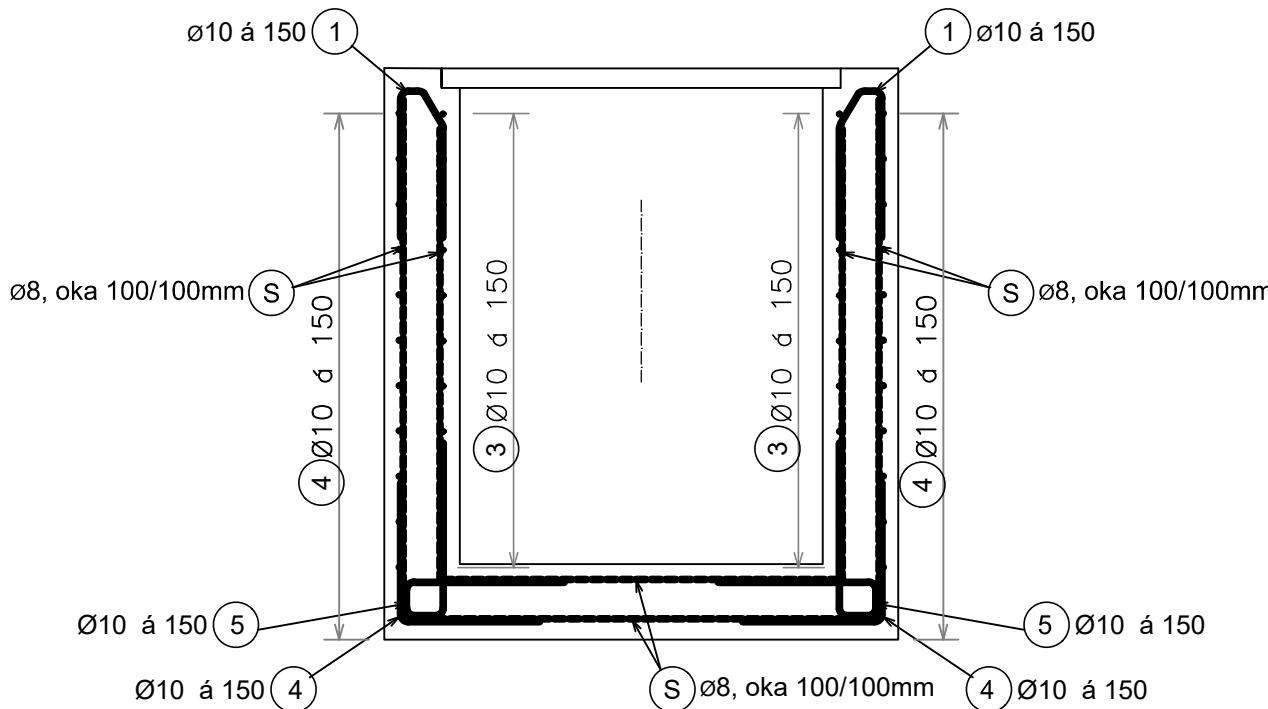

VÝPIS VÝZTUŽE V TOKOVÉ ŠACHTY

POL.	φ	hm)/PLC	KS	R6	R8	R10	R12	R16	R18	KARISÍ
1	10	1050	33			34.65				
2	10	940	61			57.34				
3	10	1400	44			61.60				
4	10	920	82			75.44				
5	10	1320	38			50.16				
6	10	3422	2			6.84				
7	10	3010	2			6.02				
DELKA CELKEM DLE φ (if				0.00	0.00	292.05	0.00	0.00	0.00	0.00
HMOTNOST 1bm DLE φ				0.222	0.395	0.617	0.888	1.578	1.998	7.9
HMOTNOST DLE CELK.				0.00	0.00	180.20	0.00	0.00	0.00	0.00
HMOTNOST CELKEM (kg)							180.20			

VÝKAZ KARI SÍTI ŠACHTY A

Položka	Typ síť	Plocha [m²]	Hmotnost [kg/m²]	Hmotnost celkem [kg/m²]
S	ø8mm, oka 100/100mm přesahy min. 360mm	20,40	7,99	163,0

BETON
KONZISTENCE ČERSTVÉHO BETONU
NAVRŽENO DLE
KRYTÍ VÝZTUŽE
C30/37 - XA2, XD2, XF4
S4
ČSN EN 1992-1-1, ČSN EN 206
C_{min} = 40mm
C_{nom} = 50mm
OCEL B500B
UVEDENÉ DÉLKY JSOU VZTAŽENY K OSE PRUTU
POLOMĚRY OBLOUKŮ JSOU POLOMĚRY OHYBACÍCH TRNŮ
NEZNAČENÉ POLOMĚRY JSOU 1/2 Dr,min (TAB. 8.1)
NEZNAČENÉ ÚHLY JSOU 45°, 90° resp. 180°
CELKOVÉ DÉLKY VLOŽEK JSOU STŘÍŽNÉ DÉLKY

POZNÁMKA:
DÉLKY POLOŽEK Č. 2,3,4,5 BUDOU V MÍSTĚ PROSTUPU TRUB UPRAVENY NA STAVBĚ.
V MÍSTĚ PROSTUPU TRUB BUDOU ZHOTOVENY V KARI SÍTI OTVORY.
VÝKAZ VÝZTUŽE A KARI SÍTI JE VYTVOŘEN PRO JEDNU ŠACHTU

Ministerstvo dopravy Státní fond dopravní infrastruktury		Razítko oprávněné osoby:	
Orientační schéma:		Podpis: Datum:	
Revize:	Datum:	Popis:	Kontroloval:
P02	9/2021	Dokumentace po připomínkách	Ing. Jan Karčmář
Stavebník/Investor:		Správa železnic, státní organizace	
Adresa:		Dlážděná 1003/7, 110 00 Praha 1	
Zástupce investora:		Stavební správa východ	
Adresa:		Nerudova 1, 779 00 Olomouc	
Zhotovitel stavby:		Dopravní projektování spol. s r.o.	
Adresa:		28. října 3388/111, 702 00 Ostrava	
Kontakt:		T: +420 595 155 011 E: ostrava@dopravniprotjektovani.cz	
Zhotovitel objektu:			
Adresa:			
Kontakt:			
Hlavní projektant (HIP):		Specialista:	Odpovědný projektant:
Ing. Radek Hybner		Ing. Jan Karčmář	Ing. Jan Karčmář
		Zpracovatel:	Ing. Michal Mikeska
Název stavby/akce:		Doplňení výstroje přejezdového zabezpečovacího zařízení u PZS v km 0,352 (P7679) žst. Bruntál	
Název části:		Propustky	
Název objektu:		Propustek ev. km 0,344	
Název přílohy:		Výkres výztuže ŽB šachty B	
Název dílčí části přílohy:		Katastrální území: Bruntál-město [613169]	
Kraj:		TUDU: 2231	
Stupeň dokumentace:		Datum zpracování: 9/2021	
DUSP+PDPS		Formáty: 6 x A4	
		Měřítko: 1:25	
S-Adr:		Stupeň dokumentace: Číslo: Objekt: Podobjekt: Příloha: Revize:	
1 2 184			