


SITUACE PŘEJEZDU  
P5026 evid. km 28,091  
M 1:500

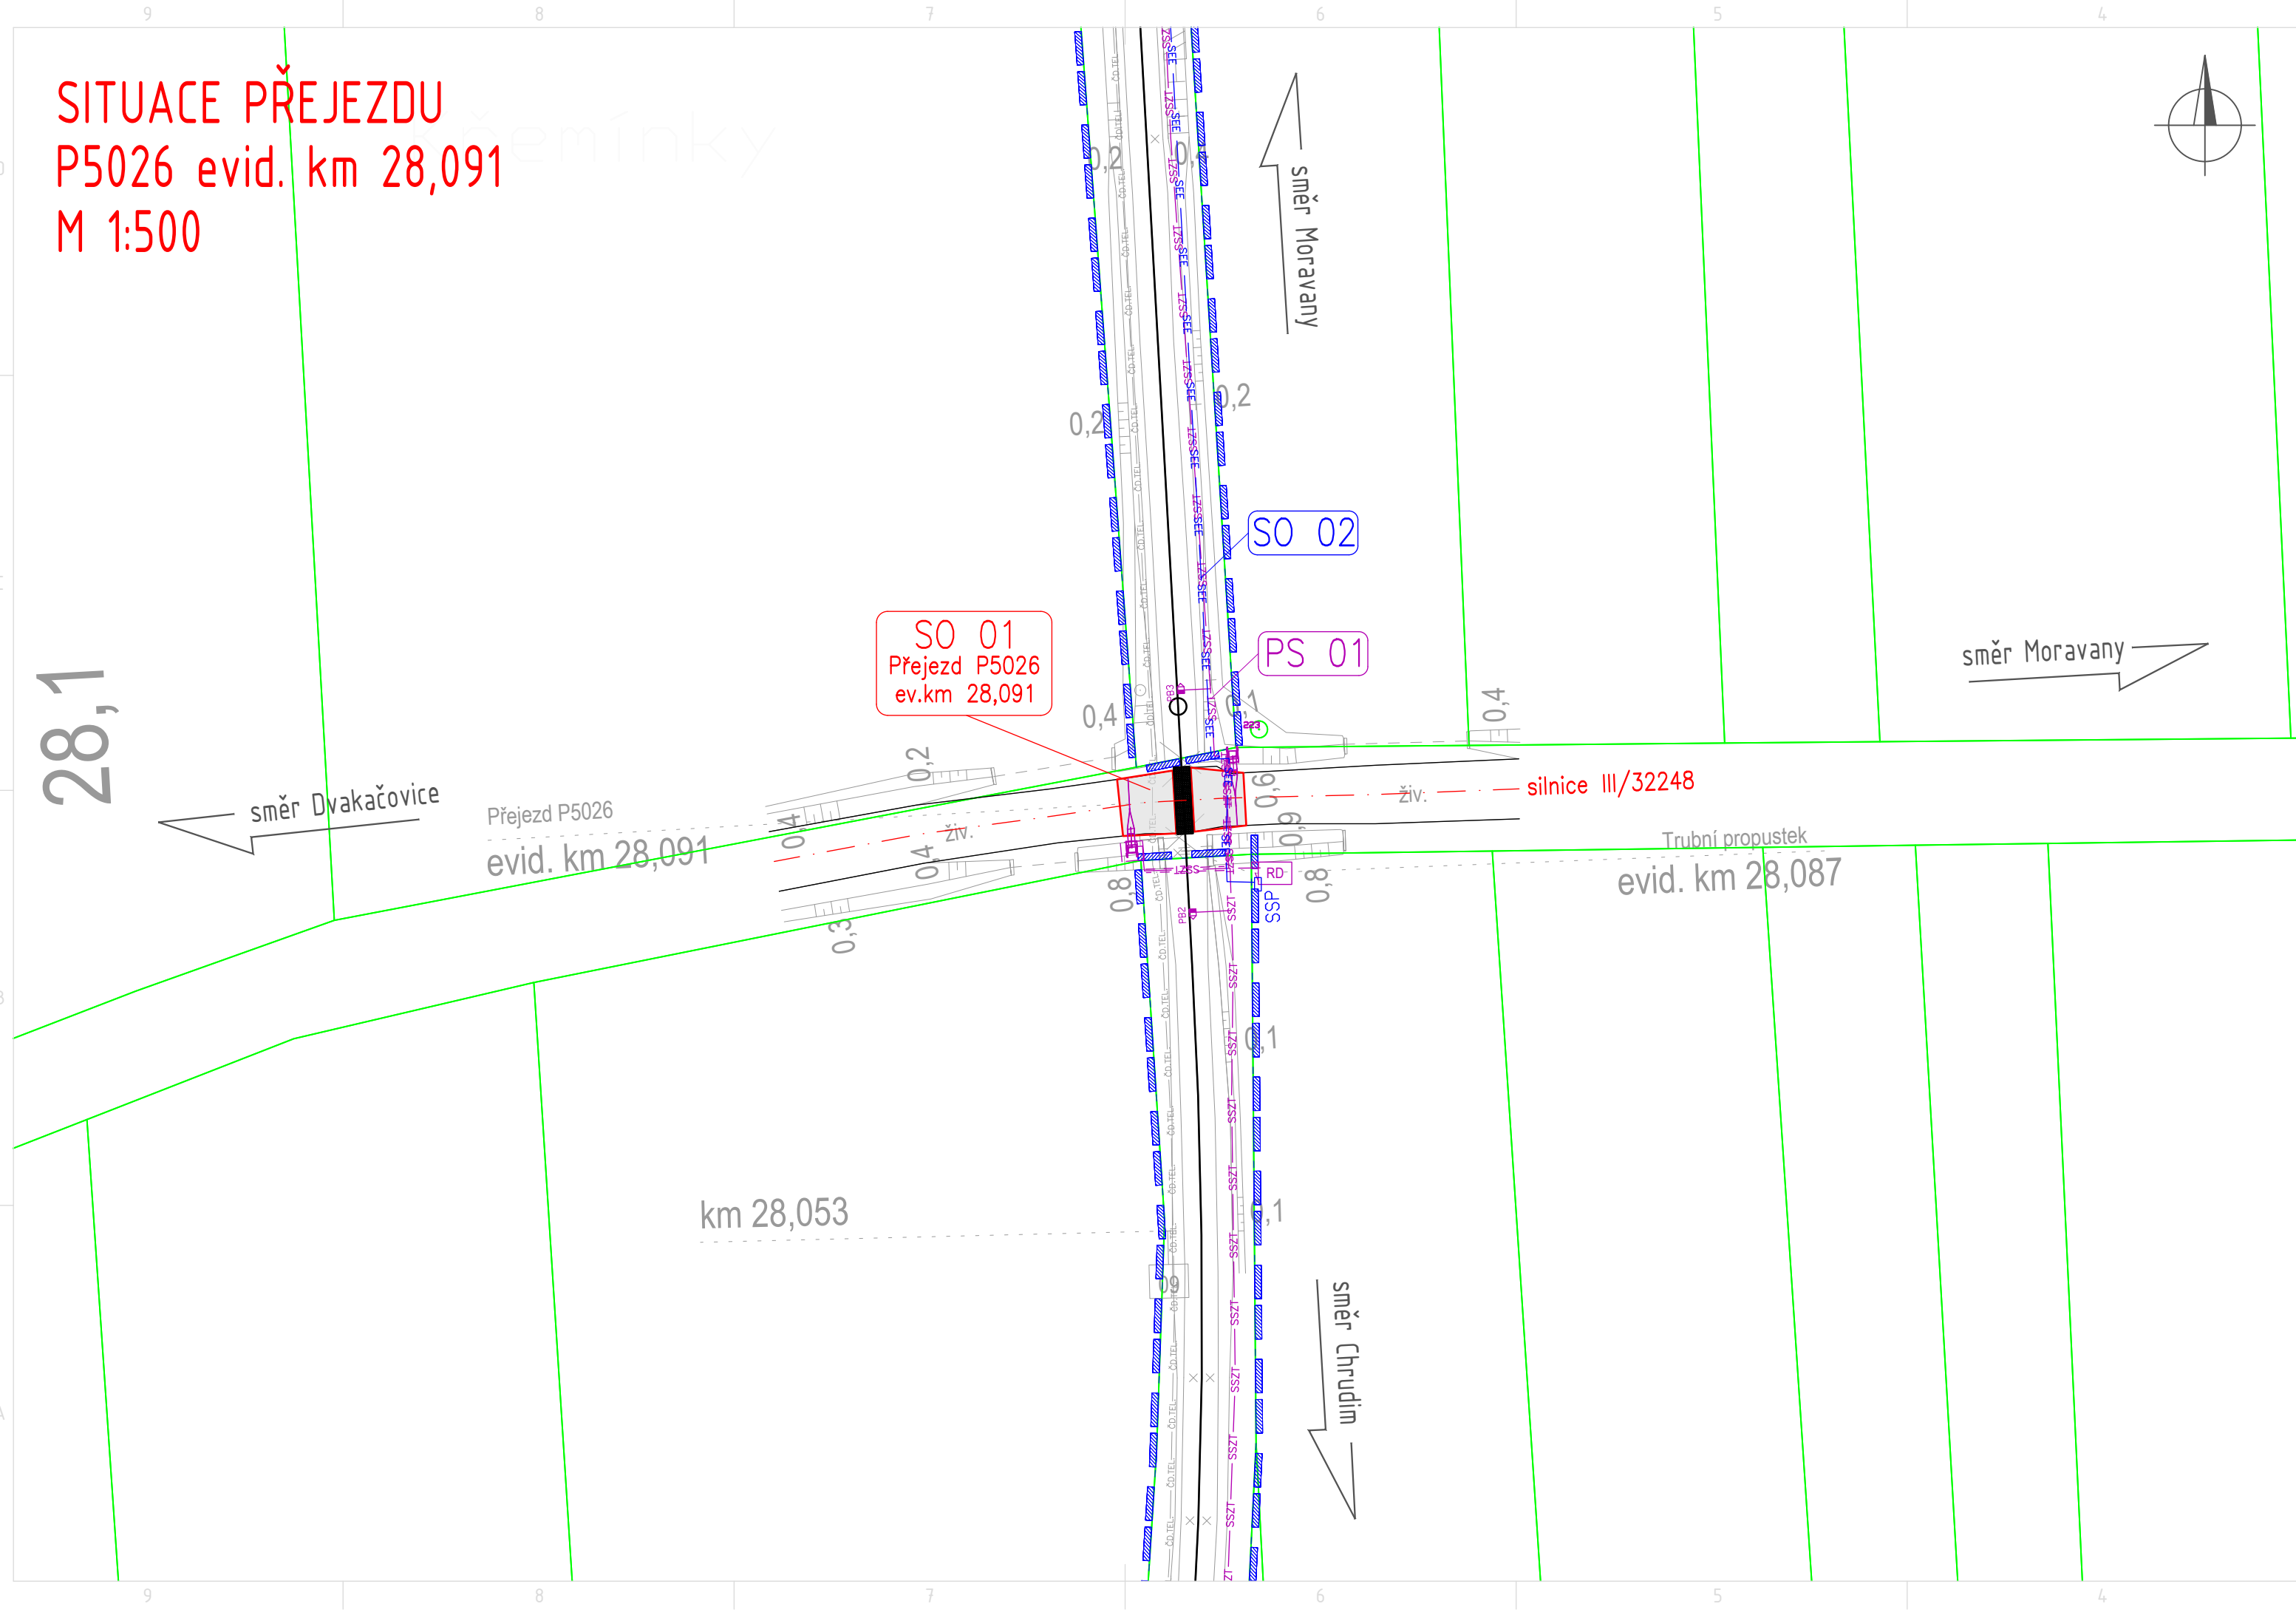

LEGENDA GRAFICKÉHO ZNAČENÍ


- Stávající stav
- Nový stav
- - - Hranice pozemku - Správa železnic, státní organizace
- - - Hranice pozemku
- Plocha nového živičného krytu
- ČD Telematika - stávající síť
- PS 01
- SO 02

POZNÁMKA

Všechny inženýrské sítě jsou v situaci vyznačeny pouze informativně.  
Před zahájením stavebních prací je nutno nechat všechny inženýrské sítě vytyčit přímo v terénu jejich správci.  
Zemní práce v blízkosti veškerých sítí je třeba provádět s podmínkami jejich správců!

PO PŘIPOMÍNKÁCH

REVIZE Č.	DATUM	ZMĚNA



SB projekt s.r.o.  
Kasárenská 4063/4, 695 01 Hodonín

Zpracovatel dílčí části dokumentace:			Souřadnicový systém S-JTSK, Výškový systém Bpv		
Vypracoval:	Zodp. projektant:	Kontroloval:			
Ing. Vlastimil Mičjan	Ing. Petr Burda	Ing. Jan Hašek			
Kraj:	Traťový úsek/Obec:		<b>PRODI A.S.</b> <b>K VÁPENEC 2745 DIČ: CZ25292161</b> <b>530 02 PARDUBICE IČO: 25292161</b>		
Pardubický	Moravany				
Investor	Správa železnic, státní organizace, Dlážďená 1003/7, 110 00 Praha 1		Formát 3xA4		
Akce:	„Výstavba PZS přezdu P5026 v km 28,091 trati Chrudim – Borohrádek“		Datum 02/2021		
SO 01 Rekonstrukce živičného krytu v km 28,091			Účel DUSP		
SITUACE PŘEJEZDU			Č. zakázky 31111-301		
			Změna		
Obsah výkresu:		Č. kopie			
		Měřítko 1:500			
SITUACE PŘEJEZDU		Č. přílohy			
		E.1.3 2			