



PŮDORYS 1.NP (měřítko 1:100) - STROPNÍ KONSTRUKCE NAD 1.NP

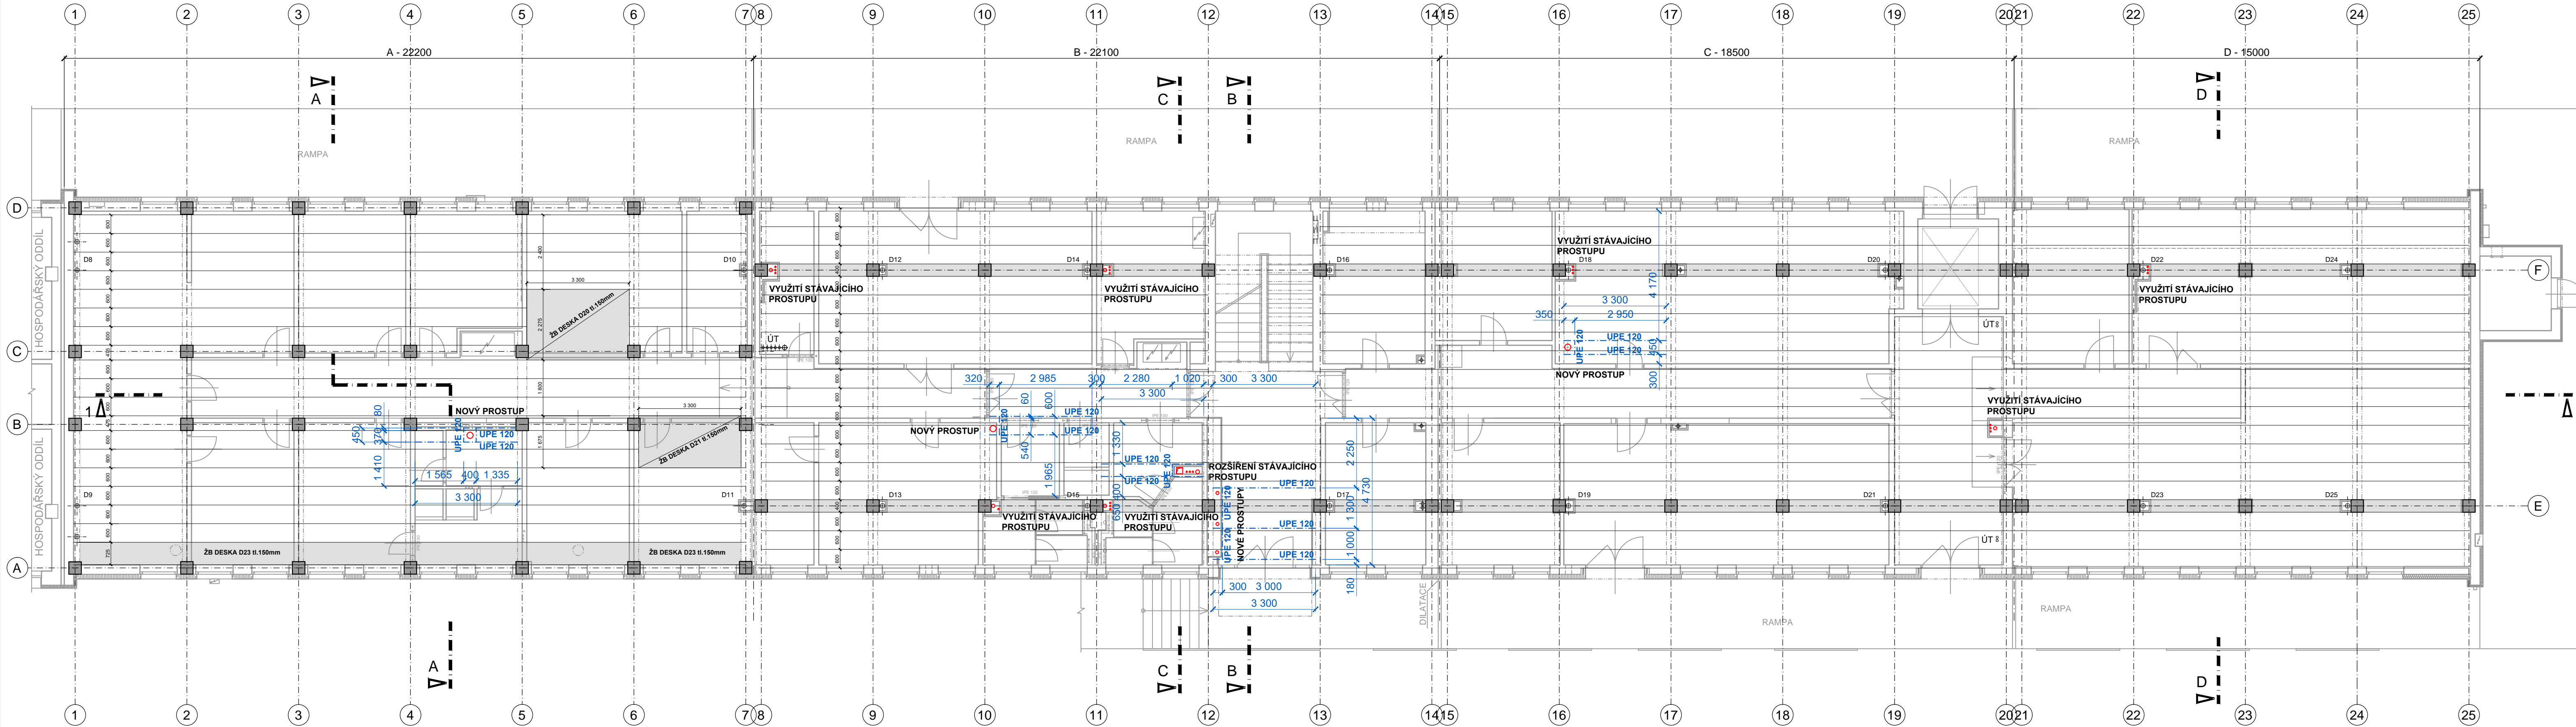

DETAIL KOTVENÍ VÝMĚN (měřítko 1:10)

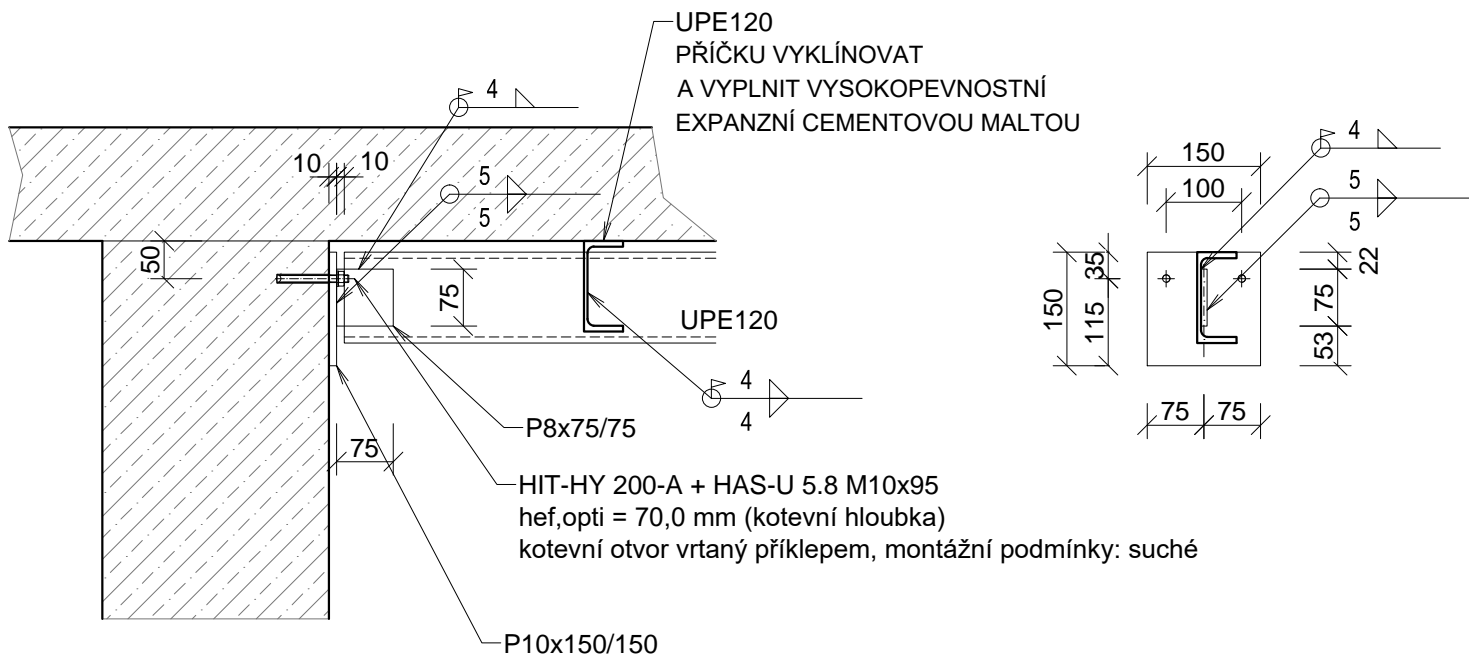

LEGENDA MATERIÁLU - NOVÝ STAV

--- NOVÉ OCELOVÉ KONSTRUKCE

TABULKA OCELOVÝCH KONSTRUKCÍ PRO 1.PP AŽ 3.NP

	délka (m)	počet (ks)	Hmotnost (kg/m)	Hmotnost celkem (kg)
UPE 120	3,30	29	12,1	1157,97
UPE 120	10,4	1	12,1	125,84
Kotevní deska P10 - 150/150	150/150	52	7850kg/m3	91,85
Kotevní plech P8 - 75/75	75/75	52	7850kg/m3	18,37
<b>Celkem hmotnost (kg)</b>				<b>1394,02</b>
<b>8% Prostřih a spojovací materiál</b>				<b>111,52</b>
<b>CELKEM hmotnost OK (kg)</b>				<b>1506</b>

POZNÁMKA:

O NUTNOSTI PODCHYCENÍ STROPNÍ KONSTRUKCE V MÍSTECH VÝŽITÍ STÁVAJÍCÍCH PROSTUPŮ PŘÍPADNĚ JEJICH ROZŠÍŘENÍ, BUDE ROZHODNUTO PŘI REALIZACI NA MÍSTĚ PO JEJICH OBNAZENÍ! NUTNO PŘIZVAT PROJEKTANTA NA STAVBU!

VEŠKERÉ PROSTUPY STROPEM SUTERÉNU 1.PP JE NUTNO ZABETONOVATI!

OZNAČENÍ REVIZE	PŘEDMĚT REVIZE	DATUM REVIZE	REVIZI PROVEDL
-----------------	----------------	--------------	----------------

Souřadný systém : JTSK

Výškový systém : BpV

± 0,000 = 211,09 m.n.m. = podlaha 1.NP

ZODPOVĚDNÝ PROJEKTANT		MANAŽER PROJEKTU ING. PAVEL KRÁTKÝ	PROJEKTANT ING. PAVLA TALÁŠKOVÁ	GENERÁLNÍ PROJEKTANT (ZHOVIŠTEL)	
		HLAVNÍ INŽENÝR PROJEKTU ING. PAVEL KRÁTKÝ	VYPRACOVAL ING. PAVLA TALÁŠKOVÁ	PROJEKTSTUDIO® Ing. PAVEL KRÁTKÝ Opavská 6230/29A, 708 00 Ostrava tel./fax: 596 911 126 e-mail: kratky@projektstudio.cz IČ: 47684577  www.PROJEKTSTUDIO.cz	
		ZODPOVĚDNÝ PROJEKTANT ING. PAVEL KRÁTKÝ	KONTROLOVAL ING. PAVEL KRÁTKÝ		
INVESTOR Správa Železníc, státní organizace, Dílaždná 1003/7, Praha - Nové Město, 110 00  MÍSTO STAVBY Ostrava - Přívaz, ul. Skladistní, parc.č. st. 1532, k.ú. Přívaz 713767				ZPRACOVATEL ČÁSTI PD Ing. PAVEL KRÁTKÝ Opavská 6230/29A 708 00, Ostrava - Poruba	
NÁZEV STAVBY (DÍLO) <b>Ostrava Skladistní - oprava administrativní budovy</b>				DATUM 05.-07. 2021  ZAKÁZKA č. PK 21 03 FORMÁT 8 x A4	
INŽENÝRSKÝ OBJEKT (IO) <b>SO 01 - ADMINISTRATIVNÍ BUDOVA</b>				STUPEŇ PD <b>DSP+PDPS</b>	
ČÁST DOKUMENTACE <b>E.2.1 - POZEMNÍ OBJEKTY BUDOV</b>				MÉRITKO <b>1:100</b>	
DOKUMENT <b>STROP NAD 1.NP - PODCHYCENÍ STROPNÍ KCE</b>				ČÍSLO DOKUMENTU <b>E.2.1-125</b>	