


PŮDORYS 1.PP (měřítko 1:100) - NOVÝ STAV

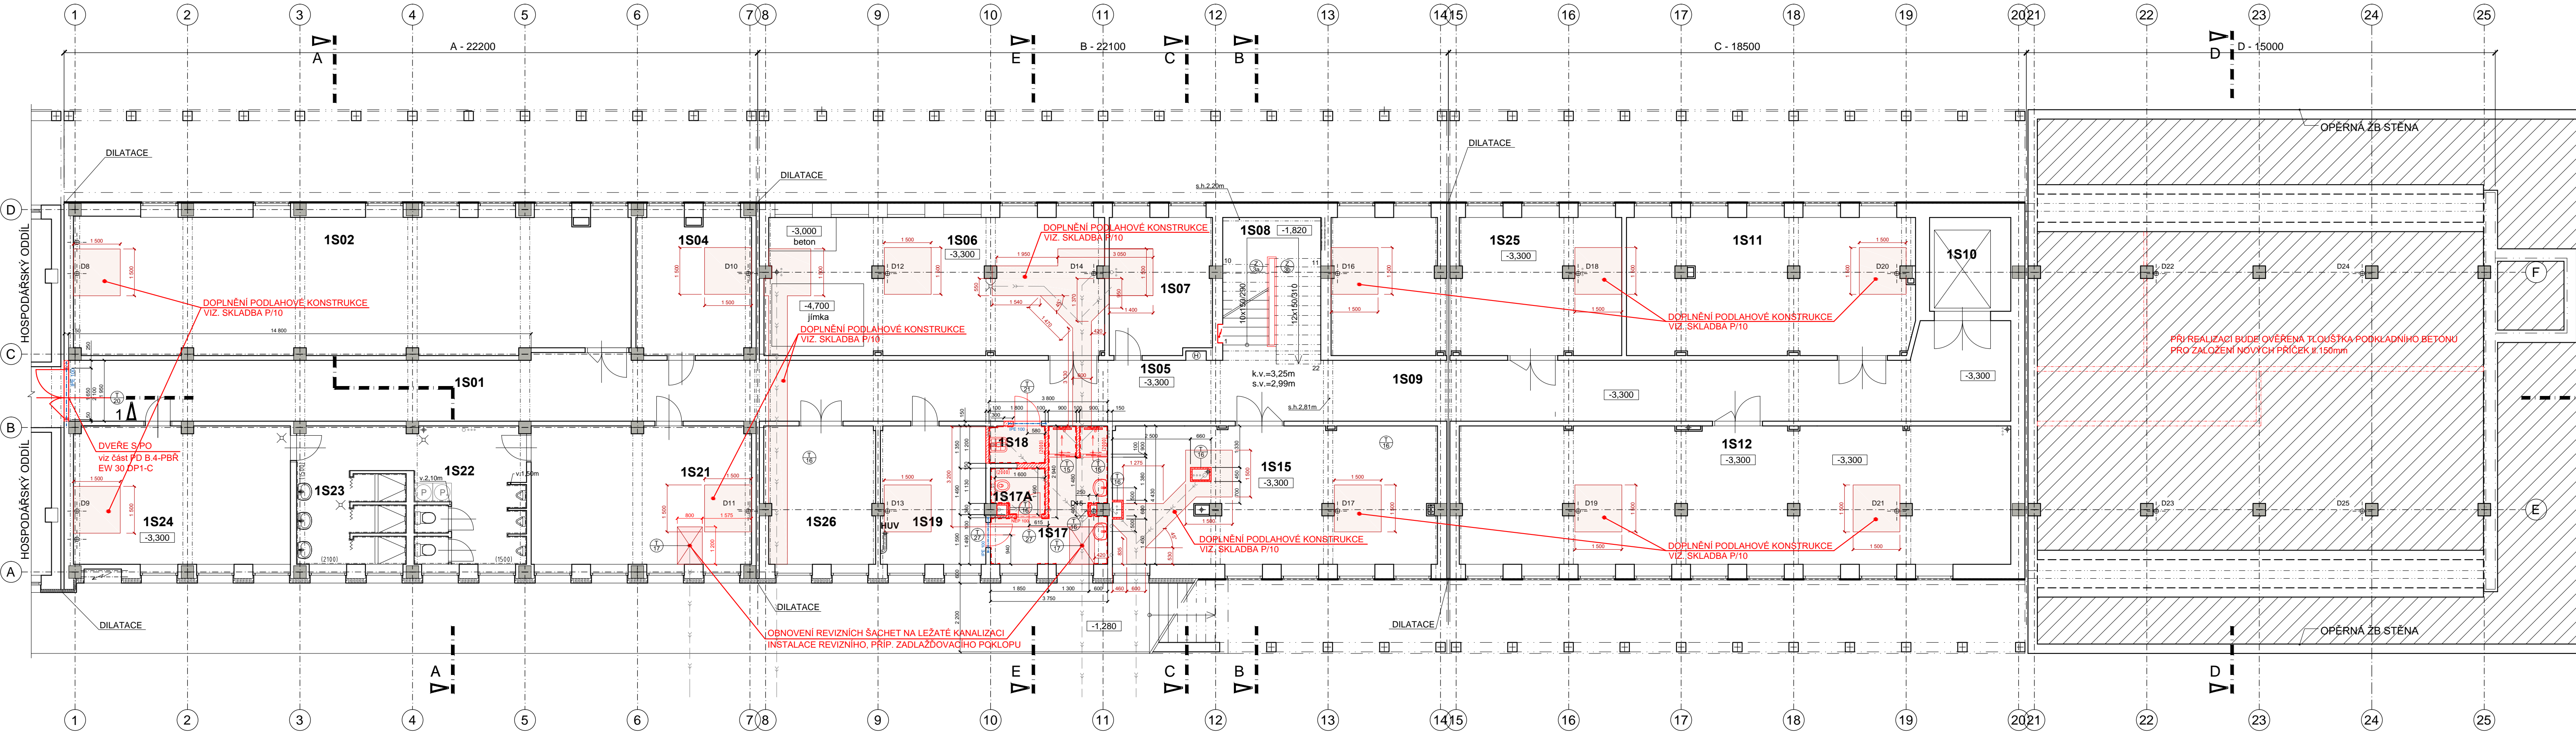

LEGENDA MÍSTNOSTÍ 1.PP

č.m. SAP	účel místnosti	plocha m²	podlaha	poznámka
1S01	CHODBA	43,95	BET.MAZANINA+PVC	
1S02	SKLAD DKP	77,49	BET.MAZANINA+PVC	LOKÁLNÍ ÚPRAVY PODLAH
1S04	SKLAD DŘT	16,35	BET.MAZANINA+PVC	LOKÁLNÍ ÚPRAVY PODLAH
1S05	CHODBA	33,05	BET.MAZANINA+PVC	LOKÁLNÍ ÚPRAVY PODLAH
1S06	VÝMĚNÍK-OBSLUHA	48,17	BET.MAZANINA	LOKÁLNÍ ÚPRAVY PODLAH
1S07	SKLAD NÁŘADÍ	14,58	BET.MAZANINA	LOKÁLNÍ ÚPRAVY PODLAH
1S08	SCHODIŠTĚ. PROSTOR	14,72	TERACO STUPNĚ	
1S09	CHODBA	49,40	BET.MAZANINA+PVC	
1S10	VÝTAHOVÁ ŠACHTA	0,78	BET.MAZANINA	LOKÁLNÍ ÚPRAVY PODLAH
1S11	SKLAD	39,70	BET.MAZANINA	LOKÁLNÍ ÚPRAVY PODLAH
1S12	SKLAD	15,06	LITÁ PODLAHA	LOKÁLNÍ ÚPRAVY PODLAH
1S15	SKLAD	45,9	KERAM.DLAŽBA	LOKÁLNÍ ÚPRAVY PODLAH
1S17	UMÝVÁRNA + SPRCHA - Ž	10,82	KERAM.DLAŽBA	KERAMICKÝ OBKLAD
1S17A	WC - ŽENY	2,40	KERAM.DLAŽBA	KERAMICKÝ OBKLAD
1S18	ZÁDVEŘÍ	2,16	KERAM.DLAŽBA	KERAMICKÝ OBKLAD
1S19	ŠATNA ŽENY	14,92	KERAM.DLAŽBA	LOKÁLNÍ ÚPRAVY PODLAH
1S21	ŠATNA MUŽI	31,02	KERAM.DLAŽBA	LOKÁLNÍ ÚPRAVY PODLAH
1S22	WC MUŽI	15,90	KERAM.DLAŽBA	KERAMICKÝ OBKLAD
1S23	SPRCHY MUŽI	15,80	KERAM.DLAŽBA	KERAMICKÝ OBKLAD
1S24	ŠATNA MUŽI	30,36	KERAM.DLAŽBA	KER OB. LOKÁL ÚPRAVY PODL.
1S25	SKLAD	41,80	BET.MAZANINA	LOKÁLNÍ ÚPRAVY PODLAH
1S26	ÚDRŽBA BUDOV	15,85	BET.MAZANINA	LOKÁLNÍ ÚPRAVY PODLAH

LEGENDA MATERIÁLU - NOVÝ STAV

- NOVÉ KONSTRUKCE - OBECNÉ
- NOVÉ PÓROBETONOVÉ DOZDÍVKY A PŘÍZDÍVKY YTONG tl.100mm A 150mm NA SYSTÉMOVOU MALTU
- NOVÉ BETONOVÉ KONSTRUKCE - TŘÍDA BETONU C20/25
- NOVÉ OCELOVÉ KONSTRUKCE
- ROZSAH DOPLNĚNÍ PODLAHOVÉ KONSTRUKCE VČETNĚ PODKLADNÍHO BETONU - viz SKLADBA P/10

OZNAČENÍ REVIZE

PŘEDMĚT REVIZE

DATUM REVIZE

REVIZI PROVEDL

Souřadný systém : JTSK

Výškový systém : BpV

± 0,000 =211,09 m.n.m. = podlaha 1.NP

ZODPOVĚDNÝ PROJEKTANT

MANAŽER PROJEKTU  
ING. PAVEL KRÁTKÝ

PROJEKTANT  
ING. PAVLA TALÁŠKOVÁ

HLAVNÍ INŽENÝR PROJEKTU  
ING. PAVEL KRÁTKÝ

VYPRACOVAL  
ING. PAVLA TALÁŠKOVÁ

ZODPOVĚDNÝ PROJEKTANT  
ING. PAVEL KRÁTKÝ

KONTROLOVAL  
ING. PAVEL KRÁTKÝ

INVESTOR  
Správa Železnic, státní organizace, Dílaždná 1003/7, Praha - Nové Město, 110 00

MÍSTO STAVBY  
Ostrava - Přívov, ul. Skladištní, parc.č. st. 1532, k.ú. Přívov 713767

NÁZEV STAVBY (DÍLO)  
**Ostrava Skladištní - oprava administrativní budovy**

INŽENÝRSKÝ OBJEKT (IO)  
SO 01 - ADMINISTRATIVNÍ BUDOVA

ČÁST DOKUMENTACE  
E.2.1 - POZEMNÍ OBJEKTY BUDOV

DOKUMENT  
**PŮDORYS 1.PP - NOVÝ STAV**

GENERÁLNÍ PROJEKTANT (ZHOVI TEL)  
**PROJEKT STUDIO**  
Ing. PAVEL KRÁTKÝ  
Opavská 6230/29A, 708 00 Ostrava  
tel./fax: 596 911 126  
e-mail: kratky@projektstudio.cz  
IČ: 47684577  
www.PROJEKTSTUDIO.CZ

ZPRACOVATEL ČÁSTI PD  
Ing. PAVEL KRÁTKÝ  
Opavská 6230/29A  
708 00, Ostrava - Poruba

DATUM 05-07-2021  
ZAKÁZKA č. PK 21 03  
FORMÁT 8 x A4  
STUPEŇ PD  
**DSP+PDPS**  
MĚŘÍTKO  
**1:100**  
ČÍSLO DOKUMENTU  
**E.2.1-108**