


SITUACE STÁVAJÍCÍCH
INŽENÝRSKÝCH SÍTÍ
M 1:1000
KM 7,1 - 8,3

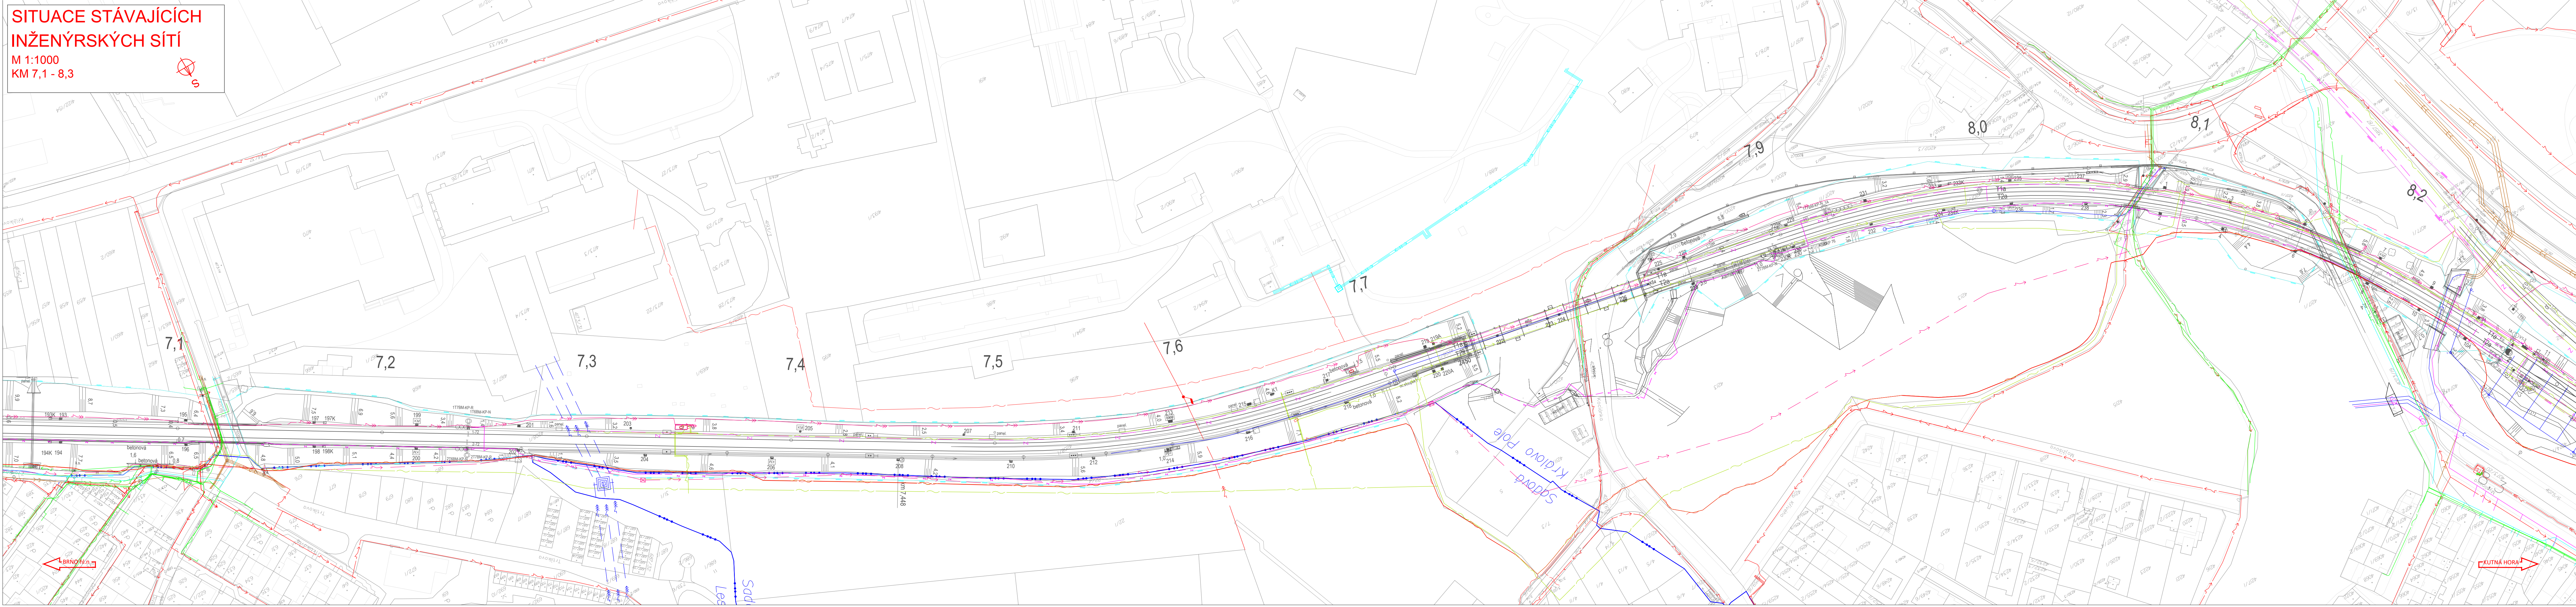

REVIZE Č.

DATUM

ZMĚNA

ČÍSLO SOUPRAVY:

Společnost SUDBR-SAGASTA pro DSP+PDPS+AD "Rekonstrukce ŽST Brno - Královo Pole"

Společník 1 (vedoucí společnosti):

SUDOP BRNO, spol. s r.o.
Kounicova 26
611 36 Brno

Společník 2

SAGASTA

SAGASTA, s.r.o.
Novodvorská 1010/14
142 00 Praha 4

OBJEDNATEL:

Stavební správa východ (organizační jednotka)

tel. : +420 972 625 804
E-mail: sudop@sudop-brno.cz

PROFESNÍ SKUPINA:

34 INŽENÝRING

VEDOUČÍ PROF. SKUPINY
Ing. Kamil Chmela

GENERÁLNÍ ŘEDITEL
Ing. Kamil Chmela

ODPOVĚDNÝ PROJ. ZAKÁZKY

Ing. Kamil Chmela

ODPOVĚDNÝ PROJ. PS, SO

Milan Bríza

NAVRHL. VYPRACOVAL

Milan Bríza

KONTROLOVAL

Ing. Kamil Chmela

KRAJ:

Jihomoravský

POVĚŘENÝ OÚ:

Úřad m.č.m. Brno, Brno-Královo Pole

STUPEŇ:

PDPS

REKONSTRUKCE ŽST. BRNO - KRÁLOVO POLE

Výkresy stávajících inženýrských sítí

ZAK. ČÍSLO

20062-01-0721

ARCH. ČÍSLO

202120001

MĚŘÍTKO

1 : 1000

POČET FORMÁTŮ

8 A4

DATUM:

06/2022

ČÁST DOKUM.

C.4.1

PRÍLOHA

05