


SITUACE STÁVAJÍCÍCH
INŽENÝRSKÝCH SÍTÍ

M 1:1000
KM 13,5 - 14,9



LEGENDA STÁVAJÍCÍCH INŽENÝRSKÝCH SÍTÍ

- BVK, ČD, SŽ - VODOVOD
- BVK, ČD, SŽ, LELEKOVICE - KANALIZACE JEDNOTNÁ
- BVK KANALIZACE DEŠŤOVÁ
- BVK KANALIZACE SPLÁŠKOVÁ
- BKOM, CETIN, DPMB - NN KABELY
- TSB, M. KUŘIM - NN KABELY
- M. KUŘIM - NN NADZEMNÍ VEDENÍ
- EG.D NN KABELY
- EG.D NN NADZEMNÍ VEDENÍ
- EG.D VN KABELY
- EG.D VN NADZEMNÍ VEDENÍ
- EG.D VVN NADZEMNÍ VEDENÍ
- GASNET NTL PLYNOVOD
- GASNET STL PLYNOVOD
- GASNET VTL PLYNOVOD
- CETIN SDĚLOVACÍ KABELY
- CETIN SDĚLOVACÍ NADZEMNÍ VEDENÍ
- CETIN RADIOVÉ SÍTĚ
- CABLECOM, EG.D, KAB, TEL.CZ, KME - SDĚLOVACÍ KABELY
- FASTER, DIAL, TELECOM, SMARTCOM - SDĚLOVACÍ KABELY
- NETBOX, VODAFONE, T-MOBILE, GTS, TSB - SDĚLOVACÍ KABELY
- EG.D SDĚLOVACÍ NADZEMNÍ VEDENÍ
- SŽ ZABEZPEČOVACÍ KABELY
- TEPLÁRNÝ BRNO HORKOVOD
- TEPLÁRNÝ BRNO TEPLOVOD
- SŽ NN KABELY
- SŽ NN NADZEMNÍ VEDENÍ
- SŽ VN KABELY
- ČD NTL PLYNOVOD
- ČD TELEMATIKA, SŽ - SDĚLOVACÍ KABELY
- SŽ ZABEZPEČOVACÍ KABELY
- SŽ PODPOVRCHOVÉ ODVODNĚNÍ



			ČÍSLO SOUPRAVY:
REVIZE Č.	DATUM	ZMĚNA	

Společnost SUDOP-SAGASTA pro DSP+PDPS+AD "Rekonstrukce ŽST Brno - Královo Pole"

Společník 1 (vedoucí společnosti):	SUDOP BRNO, spol. s r.o. Kounicova 26 611 36 Brno
------------------------------------	---

Společník 2:	SAGASTA, s.r.o. Novodvorská 1010/14 142 00 Praha 4
--------------	--

OBJEDNATEL:	Správa železnic, s.o., Dílčedělná 1003/7, 110 00 Praha 1	tel.: +420 972 625 804 E-mail: sudop@sudop-brno.cz
PROFESNÍ SKUPINA:	34 INŽENÝRING	VEDOUcí PROF. SKUPINY Ing. Kamil Chmela
ODPOVĚDNÝ PROJ. ZAKÁZKY	Ing. Kamil Chmela	ODPOVĚDNÝ PROJ. PS, SO Ing. Kamil Chmela
ODPOVĚDNÝ PROJ. ZAKÁZKY	Ing. Kamil Chmela	ODPOVĚDNÝ PROJ. PS, SO Ing. Kamil Chmela
ODPOVĚDNÝ PROJ. ZAKÁZKY	Ing. Kamil Chmela	ODPOVĚDNÝ PROJ. PS, SO Ing. Kamil Chmela

KRAJ: Jihomoravský	POVĚŘENÝ OÚ: Úřad m.č.m. Brno, Brno-Královo Pole	STUPEŇ: PDPS
REKONSTRUKCE ŽST. BRNO - KRÁLOVO POLE		ZAK. ČÍSLO ARCH. ČÍSLO 20062-01-0721 2021120001
Výkresy stávajících inženýrských sítí		MĚŘÍTKO 1 : 1000 POČET FORMÁTŮ 9 A4
		DATUM: 06/2022 ČÁST DOKUM. C.4.1 PŘÍLOHA 10