
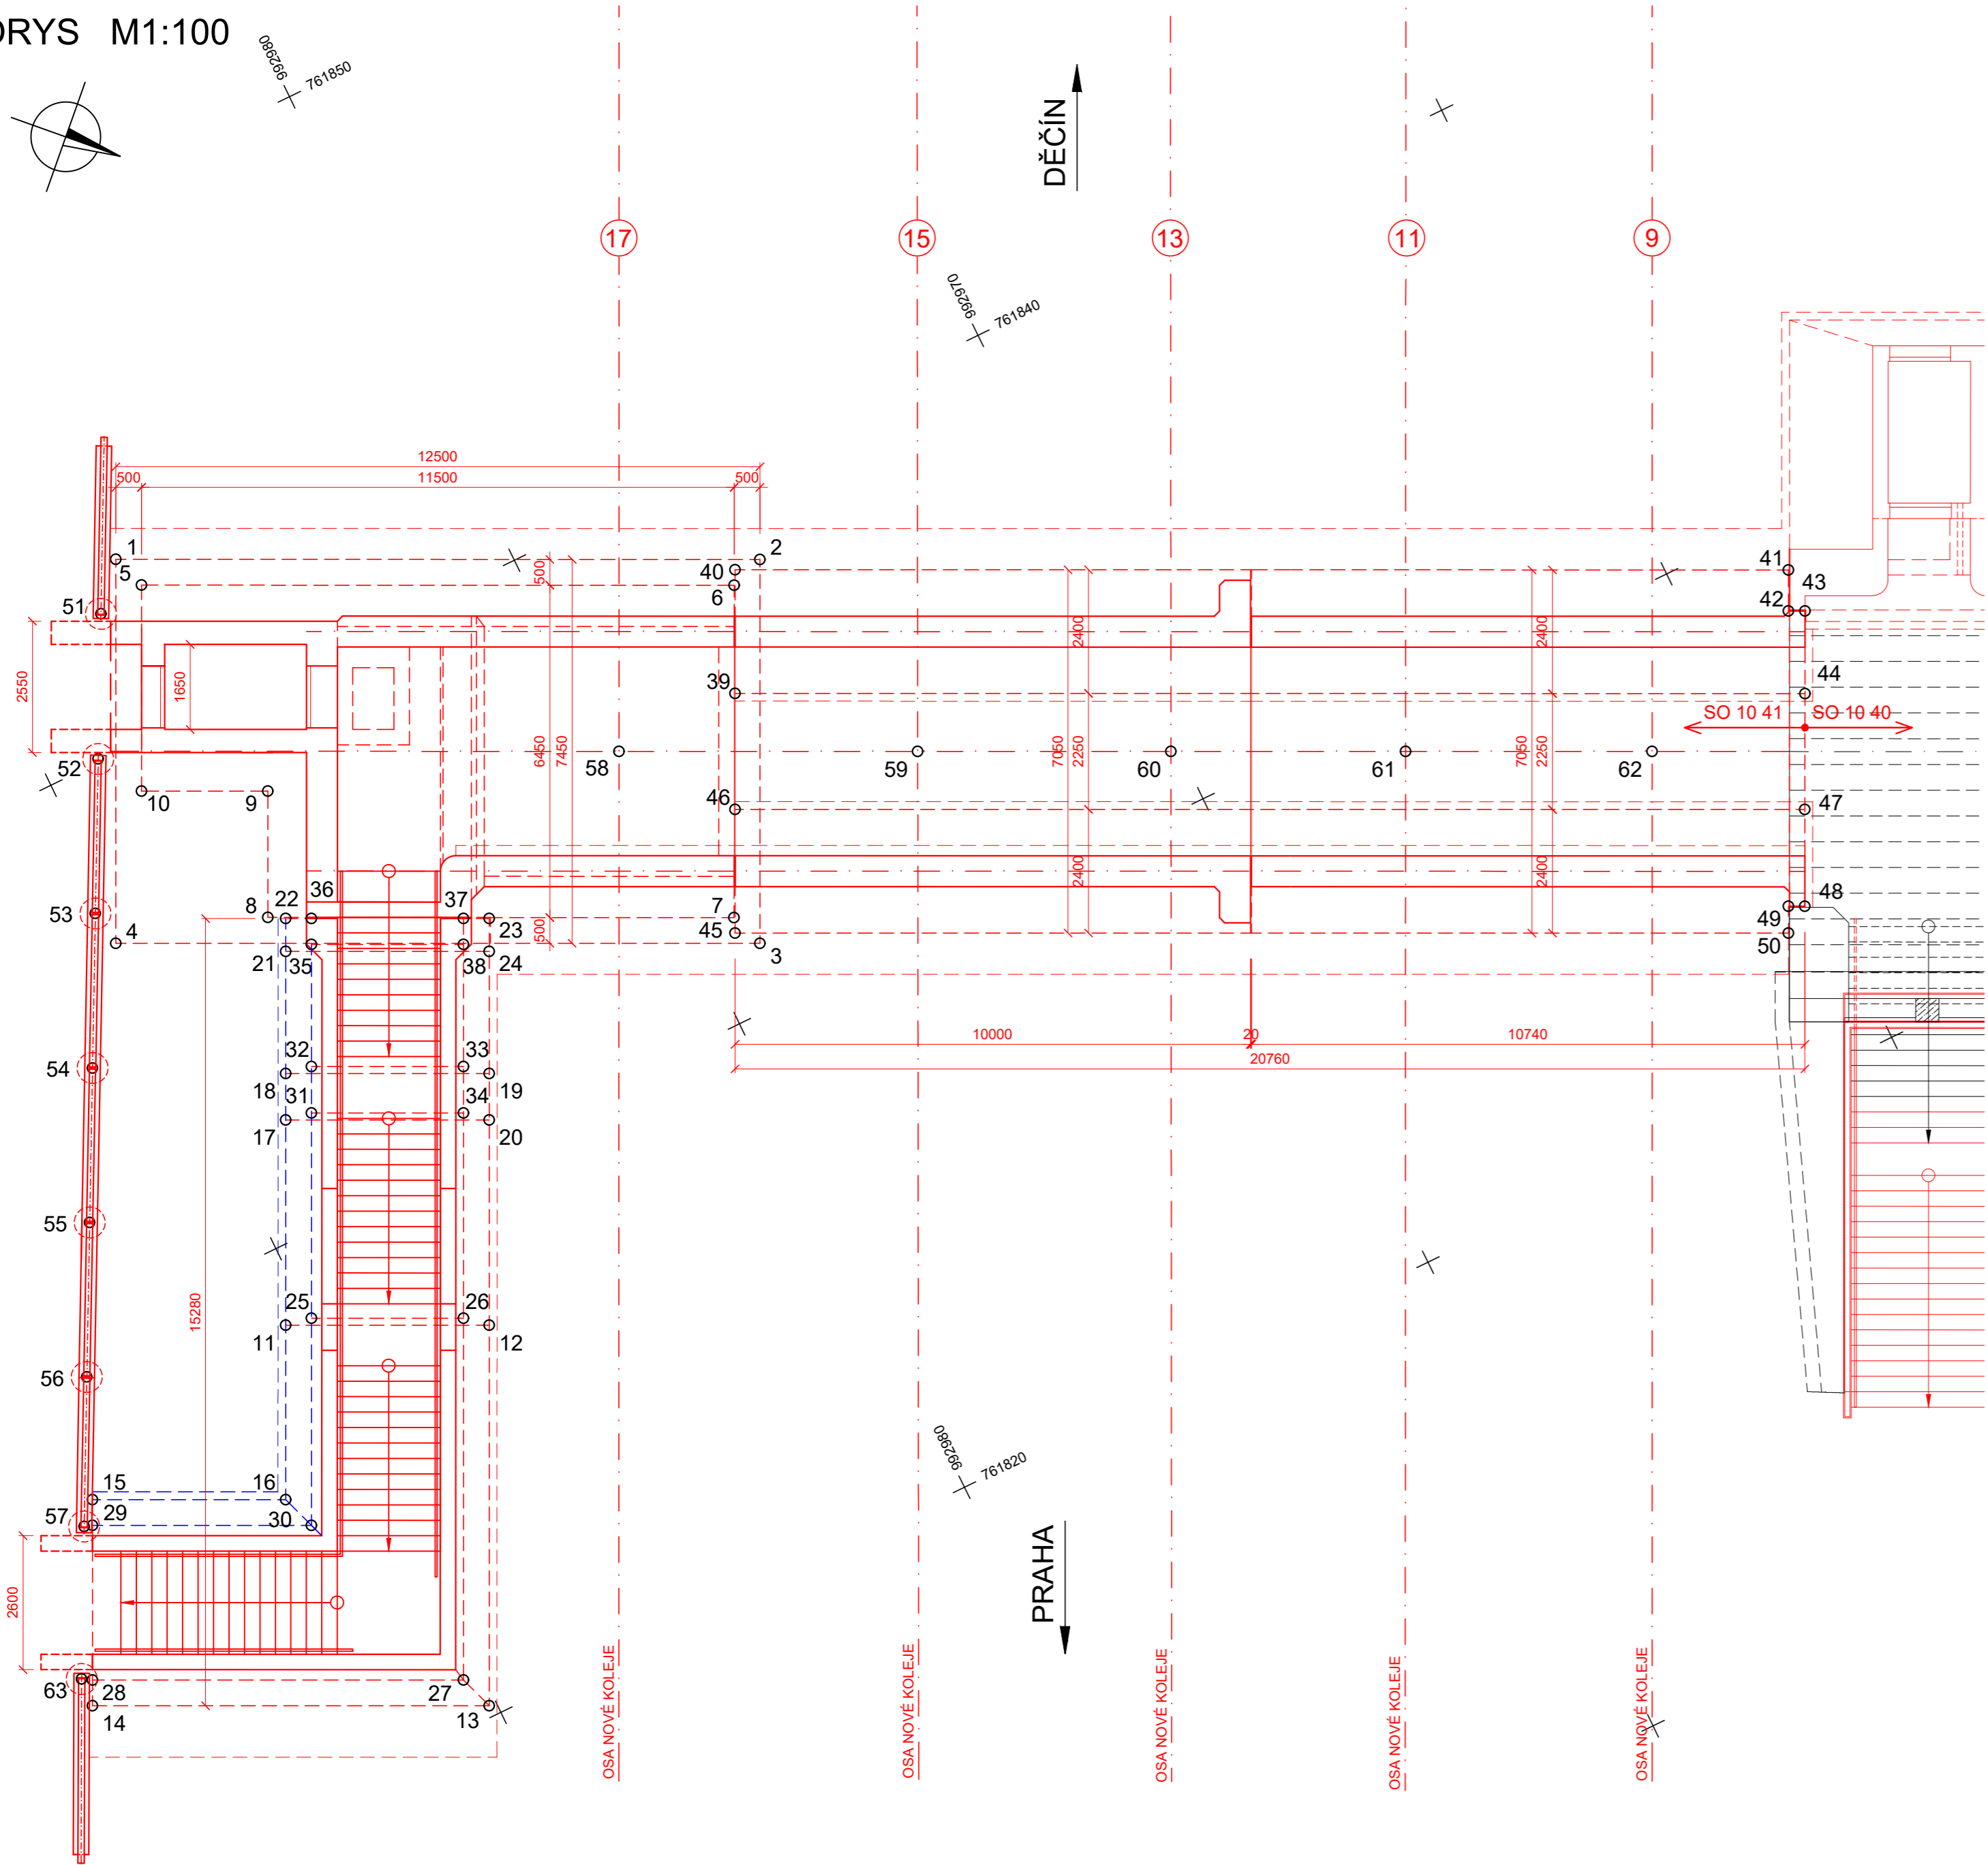


PŮDORYS M1:100

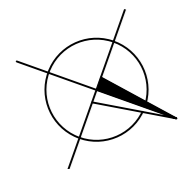

SEZNAM VYTÝČOVANÝCH BODŮ

BOD	Y	X	Z	POPIS
1	761843.394	992986.951	146.800	SPODNÍ HRANA ŽB. PODKLADNÍ DESKY DC1
2	761837.933	992975.707	146.800	SPODNÍ HRANA ŽB. PODKLADNÍ DESKY DC1
3	761831.232	992978.961	146.800	SPODNÍ HRANA ŽB. PODKLADNÍ DESKY DC1
4	761836.691	992990.206	146.800	SPODNÍ HRANA ŽB. PODKLADNÍ DESKY DC1
5	761842.725	992986.720	147.160	SPODNÍ HRANA ŽB. SPODNÍ DESKY DC1
6	761837.702	992976.375	147.160	SPODNÍ HRANA ŽB. SPODNÍ DESKY DC1
7	761831.900	992979.193	147.160	SPODNÍ HRANA ŽB. SPODNÍ DESKY DC1
8	761835.853	992987.334	147.160	SPODNÍ HRANA ŽB. SPODNÍ DESKY DC1
9	761838.057	992986.263	147.160	SPODNÍ HRANA ŽB. SPODNÍ DESKY DC1
10	761839.127	992988.467	147.160	SPODNÍ HRANA ŽB. SPODNÍ DESKY DC1
11	761828.580	992990.476	152.150	SPODNÍ HRANA ŽB. PODKLADNÍ DESKY SCHODIŠTĚ DO ULICE MÁCHOVA
12	761826.855	992986.923	152.150	SPODNÍ HRANA ŽB. PODKLADNÍ DESKY SCHODIŠTĚ DO ULICE MÁCHOVA
13	761820.212	992990.149	152.150	SPODNÍ HRANA ŽB. PODKLADNÍ DESKY SCHODIŠTĚ DO ULICE MÁCHOVA
14	761823.575	992997.075	152.150	SPODNÍ HRANA ŽB. PODKLADNÍ DESKY SCHODIŠTĚ DO ULICE MÁCHOVA
15	761827.173	992995.328	152.150	SPODNÍ HRANA ŽB. PODKLADNÍ DESKY SCHODIŠTĚ DO ULICE MÁCHOVA
16	761825.535	992991.955	152.150	SPODNÍ HRANA ŽB. PODKLADNÍ DESKY SCHODIŠTĚ DO ULICE MÁCHOVA
17	761832.165	992988.735	150.025	SPODNÍ HRANA ŽB. PODKLADNÍ DESKY SCHODIŠTĚ DO ULICE MÁCHOVA
18	761832.975	992988.342	150.025	SPODNÍ HRANA ŽB. PODKLADNÍ DESKY SCHODIŠTĚ DO ULICE MÁCHOVA
19	761831.249	992984.789	150.025	SPODNÍ HRANA ŽB. PODKLADNÍ DESKY SCHODIŠTĚ DO ULICE MÁCHOVA
20	761830.440	992985.182	150.025	SPODNÍ HRANA ŽB. PODKLADNÍ DESKY SCHODIŠTĚ DO ULICE MÁCHOVA
21	761835.010	992986.798	148.760	SPODNÍ HRANA ŽB. PODKLADNÍ DESKY SCHODIŠTĚ DO ULICE MÁCHOVA
22	761835.682	992987.027	148.760	SPODNÍ HRANA ŽB. PODKLADNÍ DESKY SCHODIŠTĚ DO ULICE MÁCHOVA
23	761833.957	992983.474	148.760	SPODNÍ HRANA ŽB. PODKLADNÍ DESKY SCHODIŠTĚ DO ULICE MÁCHOVA
24	761833.381	992983.754	148.760	SPODNÍ HRANA ŽB. PODKLADNÍ DESKY SCHODIŠTĚ DO ULICE MÁCHOVA
25	761828.483	992989.967	152.500	SPODNÍ HRANA ŽB. SPODNÍ DESKY SCHODIŠTĚ DO ULICE MÁCHOVA
26	761827.195	992987.314	152.500	SPODNÍ HRANA ŽB. SPODNÍ DESKY SCHODIŠTĚ DO ULICE MÁCHOVA
27	761820.880	992990.380	152.500	SPODNÍ HRANA ŽB. SPODNÍ DESKY SCHODIŠTĚ DO ULICE MÁCHOVA
28	761824.025	992996.857	152.500	SPODNÍ HRANA ŽB. SPODNÍ DESKY SCHODIŠTĚ DO ULICE MÁCHOVA
29	761826.723	992995.546	152.500	SPODNÍ HRANA ŽB. SPODNÍ DESKY SCHODIŠTĚ DO ULICE MÁCHOVA
30	761824.867	992991.723	152.500	SPODNÍ HRANA ŽB. SPODNÍ DESKY SCHODIŠTĚ DO ULICE MÁCHOVA
31	761832.068	992988.227	150.375	SPODNÍ HRANA ŽB. SPODNÍ DESKY SCHODIŠTĚ DO ULICE MÁCHOVA
32	761832.878	992987.833	150.375	SPODNÍ HRANA ŽB. SPODNÍ DESKY SCHODIŠTĚ DO ULICE MÁCHOVA
33	761831.589	992985.180	150.375	SPODNÍ HRANA ŽB. SPODNÍ DESKY SCHODIŠTĚ DO ULICE MÁCHOVA
34	761830.779	992985.573	150.375	SPODNÍ HRANA ŽB. SPODNÍ DESKY SCHODIŠTĚ DO ULICE MÁCHOVA
35	761835.106	992987.307	149.110	SPODNÍ HRANA ŽB. SPODNÍ DESKY SCHODIŠTĚ DO ULICE MÁCHOVA
36	761835.464	992986.578	149.110	SPODNÍ HRANA ŽB. SPODNÍ DESKY SCHODIŠTĚ DO ULICE MÁCHOVA
37	761834.175	992983.924	149.110	SPODNÍ HRANA ŽB. SPODNÍ DESKY SCHODIŠTĚ DO ULICE MÁCHOVA
38	761833.721	992984.144	149.110	SPODNÍ HRANA ŽB. SPODNÍ DESKY SCHODIŠTĚ DO ULICE MÁCHOVA
39	761835.804	992977.274	148.030	SPODNÍ HRANA ŽB. PASU DC2
40	761837.963	992976.226	148.030	SPODNÍ HRANA ŽB. PASU DC2
41	761829.035	992957.839	148.030	SPODNÍ HRANA ŽB. PASU DC2
42	761828.320	992958.186	148.030	SPODNÍ HRANA ŽB. PASU DC2
43	761828.180	992957.899	148.030	SPODNÍ HRANA ŽB. PASU DC2
44	761826.736	992958.600	148.030	SPODNÍ HRANA ŽB. PASU DC2
45	761831.621	992979.306	148.030	SPODNÍ HRANA ŽB. PASU DC2
46	761833.780	992978.257	148.030	SPODNÍ HRANA ŽB. PASU DC2
47	761824.712	992959.582	148.030	SPODNÍ HRANA ŽB. PASU DC2
48	761823.021	992960.404	148.030	SPODNÍ HRANA ŽB. PASU DC2
49	761823.161	992960.692	148.030	SPODNÍ HRANA ŽB. PASU DC2
50	761822.693	992960.919	148.030	SPODNÍ HRANA ŽB. PASU DC2
51	761842.569	992987.673	-	OSA PILOTY
52	761840.058	992988.950	-	OSA PILOTY
53	761837.383	992990.309	-	OSA PILOTY
54	761834.709	992991.668	-	OSA PILOTY
55	761832.036	992993.028	-	OSA PILOTY
56	761829.363	992994.388	-	OSA PILOTY
57	761826.775	992995.702	-	OSA PILOTY
58	761835.777	992979.794	-	KŘÍŽENÍ OS
59	761833.245	992974.579	-	KŘÍŽENÍ OS
60	761831.098	992970.158	-	KŘÍŽENÍ OS
61	761829.109	992966.062	-	KŘÍŽENÍ OS
62	761827.020	992961.760	-	KŘÍŽENÍ OS
63	761824.133	992997.037	-	OSA PILOTY

POZNÁMKA :

PŘESNOST VYTÝČENÍ DLE ČSN 730420 - 1 a 730420 - 2
PRO VYTÝČENÍ BUDE POUŽITA PLATNÁ A OVĚŘENÁ
VYTÝČOVACÍ SÍŤ STAVBY

ŽP 623 (cca 141 m SMĚR PRAHA)
ŽP 633 (cca 73 m SMĚR DĚČÍN)

SOUŘADNICOVÝ SYSTÉM : S - JTSK
VÝŠKOVÝ SYSTÉM : Bp v

EVROPSKÁ UNIE
Evropské strukturální a investiční fondy
Operační program doprava

Ministerstvo dopravy
Státní fond dopravní infrastruktury

SO 10 41
ČÁST E.1.4

VÝŠKOVÝ SYSTÉM Bp v SOUŘADNICOVÝ SYSTÉM S-JTSK

Číslo změny:	Obsah změny:	Datum změny:
01	Zpracování požadavků TSI	13.6.2019
02	-	-
03	-	-

Objednatel:

Správa železniční dopravní cesty, s.o.
Dlážděná 1003/7, 110 00 Praha 1

Sdružení: „SPEU + SP_ŽST Lovosice_nástupíště_P“

SUDOP EU a.s.
Olšanská 1a, 130 80 Praha
Tel.: +420 267 094 305
E-mail: info@sudopeu.cz

Zpracovatel částí:

H-PRO GEO s.r.o.
Nerudova 1022/16, 412 01 Litoměřice
Tel.: +420 475 210 726
E-mail: projekce@h-progeo.cz
Zasílatelská adresa:
Důlce 39, 400 01 Ústí nad Labem

Hlavní inženýr projektu:
ING. PETR VIDLÁK

Garant profese:
-

Vedoucí střediska:	Odpovědný projektant částí:	Vypracoval:	Kontroloval:
LUDĚK KAREŠ	Zavodil JAROSLAV ZAVADIL, DIS.	Zavodil JAROSLAV ZAVADIL, DIS.	Zavodil ZLATA BRADÁČOVÁ, DIS.

Název akce: REKONSTRUKCE NÁSTUPIŠŤ A ZŘÍZENÍ BEZBARIÉROVÝCH PŘÍSTUPŮ V ŽST. LOVOSICE	Číslo smlouvy: 17-030.640	
	Projektový stupeň: DSP	
Část: STAVEBNÍ ČÁST - MOSTY, PROPUSTKY A ZDI SO 10 41 Prodloužení podchodu v km 495,102	Datum: 04 / 2021	
	Číslo části: E.1.4	
Název přílohy:	Měřítko: 1:100	Počet formátů: 8
	Číslo přílohy: 4	
VYTÝČOVACÍ VÝKRES		