


LEGENDA MATERIÁLŮ

- BOURANÉ KONSTRUKCE - SVISLÉ
- BOURANÉ KONSTRUKCE - VODOROVNÉ

Vybourání schodiště  
na úroveň -4,400

Vybourání konstrukce  
na úroveň -4,400

PODCHOD PRO CESTUJÍCÍ

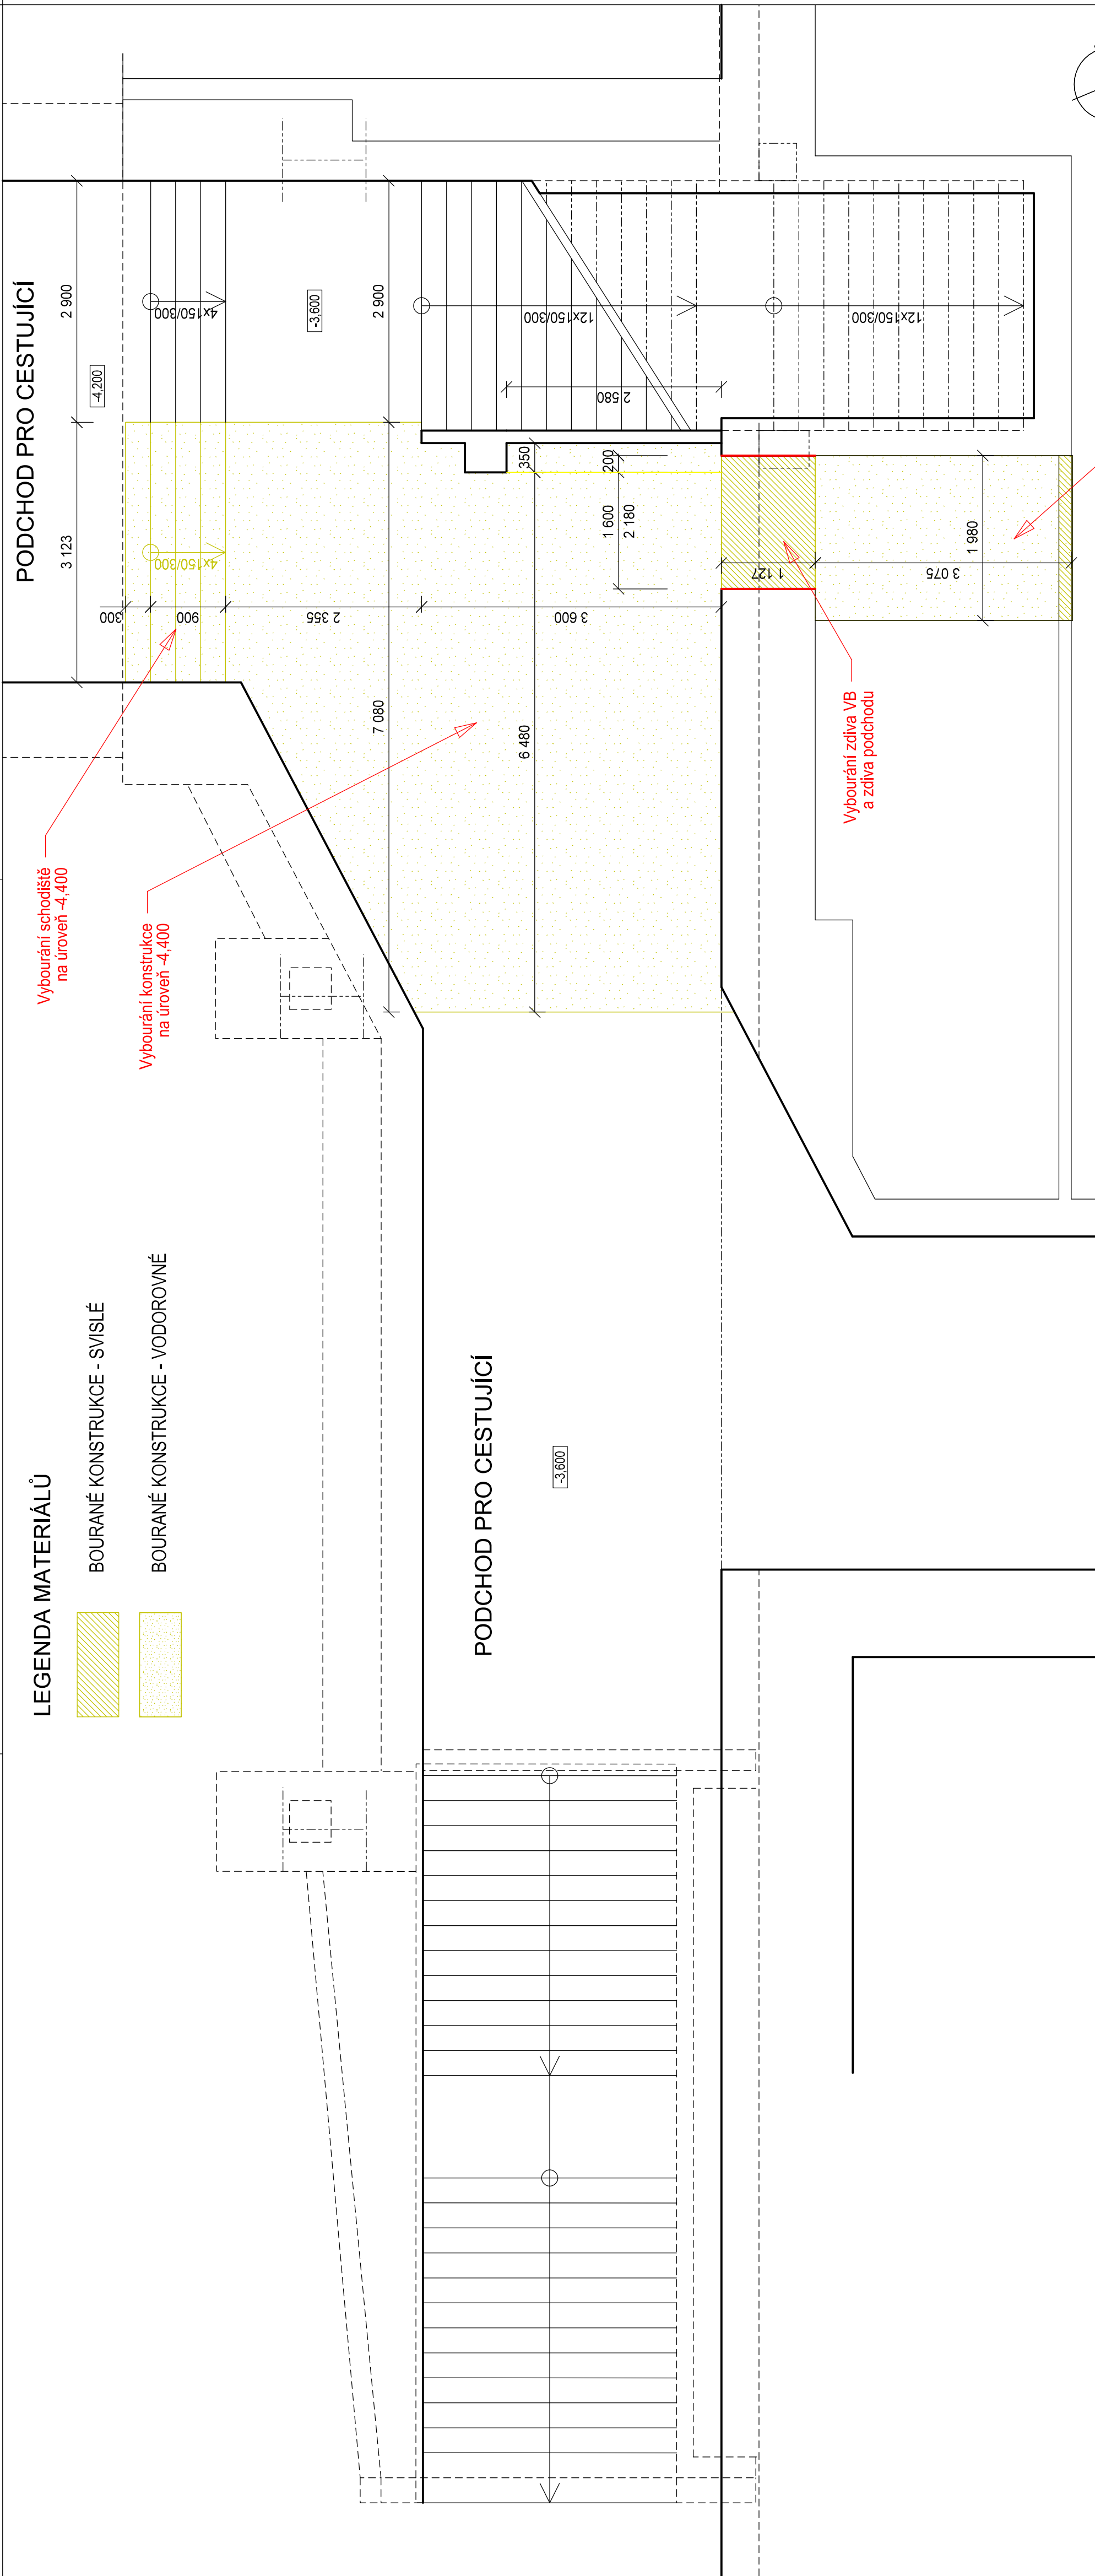

PODCHOD PRO CESTUJÍCÍ

VÝŠKOVÝ SYSTÉM BpV			SOUŘADNICOVÝ SYSTÉM S-JTSK		
Číslo změny:	Obsah změny:	Datum změny:	Číslo změny:	Obsah změny:	Datum změny:
01	-	-	01	-	-
02	-	-	02	-	-
03	-	-	03	-	-

Objednatel:



Objednatel:

Správa železniční dopravní cesty, s.o.  
Dlážděná 1003/7, 110 00 Praha 1  
Slavební správa západ  
Sokolovská 278/1955, 190 00 Praha 9


Sdružení:

Sdružení:

„SPEU + SP\_ŽST Lovosice\_ nástupišť\_P“  
SUDOP EU a.s.  
Olšanská 1a, 130 80 Praha  
Tel.: +420 267 094 305  
E-mail: info@sudopeu.cz

Zpracovatel / část:



Zpracovatel / část:

ING. PETR VIDLÁK  
SUDOP EU a.s.  
Olšanská 1a, 130 80 Praha  
Tel.: +420 267 094 305  
E-mail: info@sudopeu.cz

Hlavní inženýr projektu:

ING. PETR VIDLÁK  
SUDOP EU a.s.  
Olšanská 1a, 130 80 Praha  
Tel.: +420 267 094 305  
E-mail: info@sudopeu.cz

Středisko:

PROJEKTOVÉ STŘEDISKO ÚSTÍ NAD LABEM

Vedoucí střediska:

ING. MIROSLAV VÁŇA

Odpovědný projektant SO, IO, PS:

ING. PETR VIDLÁK

Kontrola:

ING. JANA PTAČKOVÁ

Název akce:

REKONSTRUKCE NÁSTUPÍŠŤ A ZŘÍZENÍ BEZBARIÉROVÝCH PŘÍSTUPŮ V ŽST. LOVOSICE

Číslo smlouvy:

17-030.640

Projektový stupeň:

DSP

Název PS/SO:

---

Název přílohy:

SO 20-10 Stavební úpravy ve VB

Číslo části:

04 / 2019

E.2.1

E.2.1

Název přílohy:

PŮDORYS 1.PP - DEMOLICE

Měřítko:

1 : 50

Počet formátů:

4 x A4

Číslo přílohy:

3