


LEGENDA MATERIÁLŮ

- BOURANÉ KONSTRUKCE - SVISLÉ
- BOURANÉ KONSTRUKCE - VODOROVNÉ

POZNÁMKA

-V RÁMCI DEMOLIC SE TAKÉ PROVEDE ODSTROJENÍ ROZVODŮ VYTÁPĚNÍ, TOPNÝCH TĚLES A DALE NEPOTŘEBNÝCH ROZVODŮ ZIT

NÁSTUPÍŠTĚ Č.1

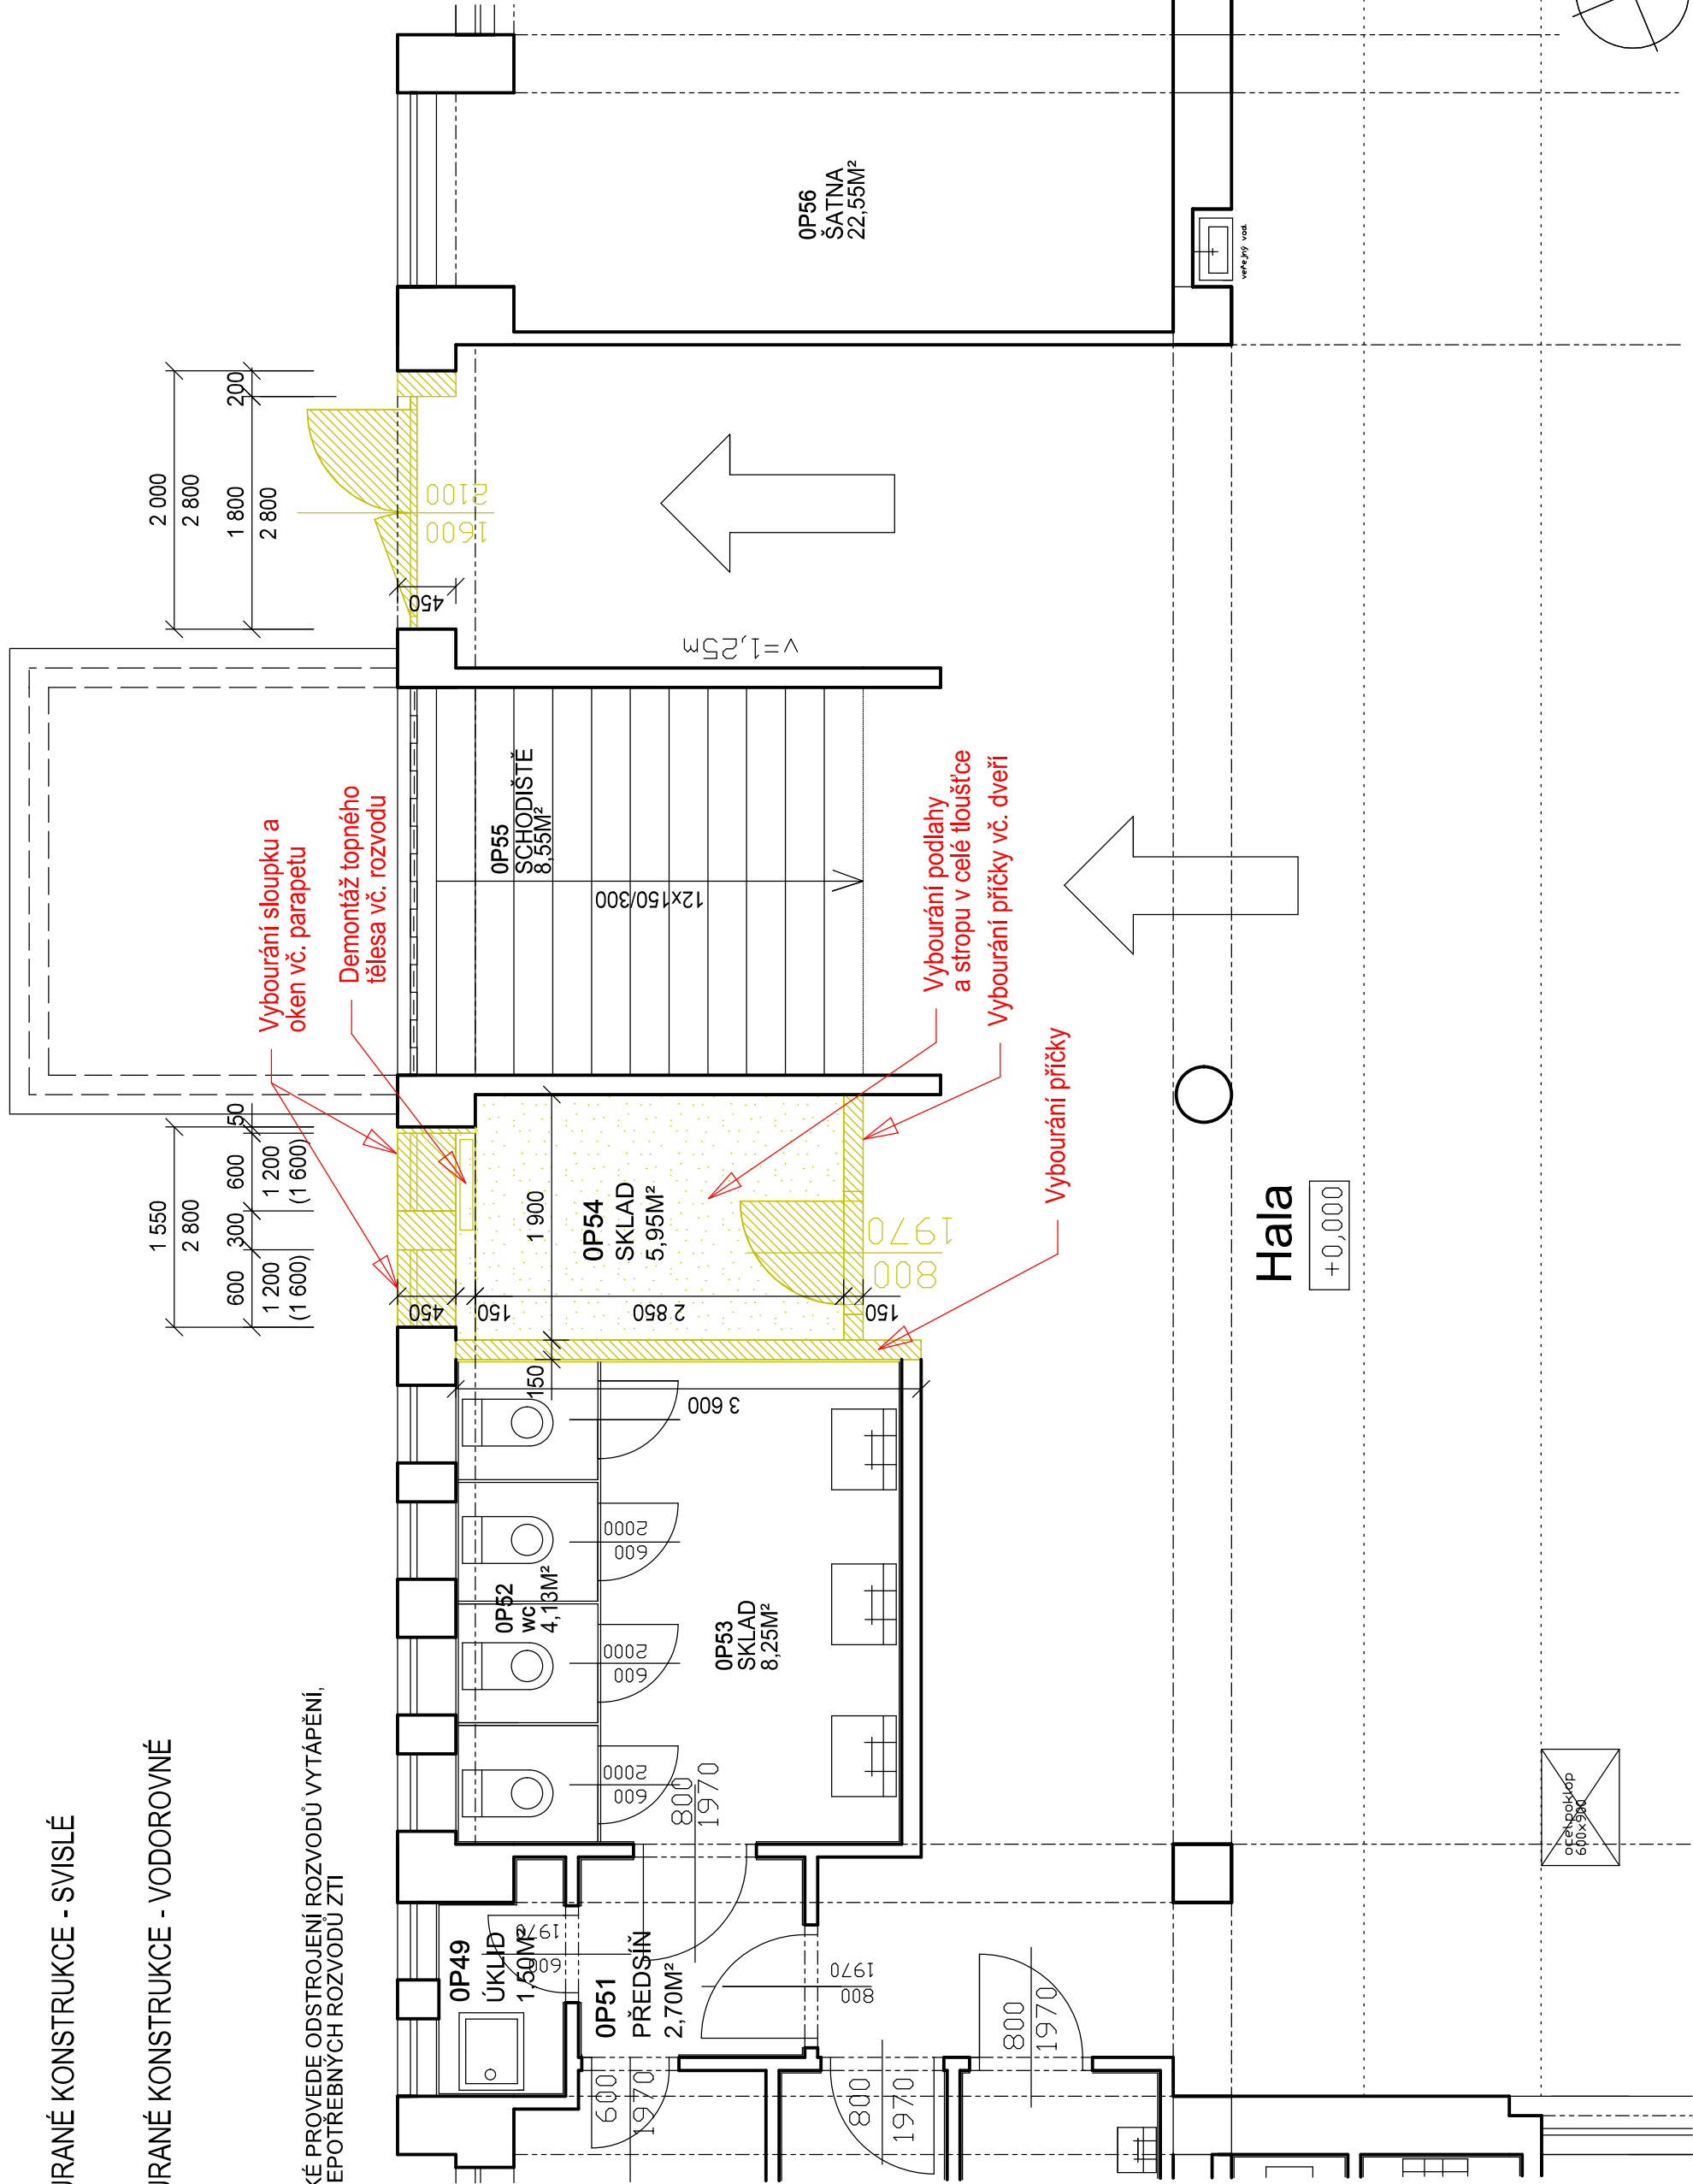

Hala
+0,000



EVROPSKÁ UNIE
Evropské strukturální a investiční fondy
Operační program doprava

Ministerstvo dopravy
Státní fond dopravní infrastruktury

SO 20-10

ČÁST E.2.1

| VÝŠKOVÝ SYSTÉM Bpv | | | SOUŘADNICOVÝ SYSTÉM S-JTSK | | |
|--------------------|--------------|--------------|----------------------------|--------------|--------------|
| Číslo změny: | Obsah změny: | Datum změny: | Číslo změny: | Obsah změny: | Datum změny: |
| 01 | - | - | 01 | - | - |
| 02 | - | - | 02 | - | - |
| 03 | - | - | 03 | - | - |

| | |
|-------------|---|
| Objednatel: | Správa železniční dopravní cesty, s.o. Dlážděná 1003/7, 110 00 Praha 1 |
| | Slavební správa západ Sokolovská 278/1955, 190 00 Praha 9 |



Sdružení: „SPEU + SP_ŽST Lovosice_nástupíště_P“



SUDOP EU a.s.
Olšanská 1a, 130 80 Praha
Tel.: +420 267 094 305
E-mail: info@sudopeu.cz



| | |
|--------------------|---|
| Zpracovatel částí: | Hlavní inženýr projektu: |
| | ING. PETR VIDLÁK |
| | SUDOP EU a.s. Olšanská 1a, 130 80 Praha Tel.: +420 267 094 305 E-mail: info@sudopeu.cz |
| | Garant profese: |
| | ING. PETR VIDLÁK |



| | | |
|--|----------------------------------|--------------------|
| Středisko: PROJEKTOVÉ STŘEDISKO ÚSTÍ NAD LABEM | | |
| Vedoucí střediska: | Odpovědný projektant SO, IO, PS: | Vypracoval: |
| ING. MIROSLAV VÁNA | ING. PETR VIDLÁK | ING. JANA PTÁČKOVÁ |

Hala
+0,000

| | |
|--|--------------------|
| Název akce: | Číslo smlouvy: |
| REKONSTRUKCE NÁSTUPÍŠŤ A ZŘÍZENÍ BEZBARIÉROVÝCH PŘÍSTUPŮ V ŽST. LOVOSICE | 17-030.640 |
| Název PS/SO: | Projektový stupeň: |
| SO 20-10 Stavební úpravy ve VB | DSP |
| Název přílohy: | Datum: |
| | 04 / 2019 |
| | Číslo části: |
| | E.2.1 |
| | Měřítko: |
| | 1 : 50 |
| | Počet formátů: |
| | 3 x A4 |
| | Číslo přílohy: |
| | 4 |

PŮDORYS 1.NP - DEMOLICE

DOKUMENT JE UŽÍVAT POUZE VE SMYSLU PŘÍSLUŠNÉ SMLOUVY O DÍLO. ŽÁDNÁ JEJÍ ČÁST NEMŮŽE BÝT DÍLEŽAKEM Č. 121/2000 Sb. KOPÍROVÁNÁ NEBO JINÝM ZPŮSOBEM ROZŠÍŘOVÁNA BEZ SOHLASU SUDOP EU a.s.