




TYP "C" - KERAMICKÝ OBKLAD
VZOROVÉ PŮDORYSNÉ SCHÉMA SOUVISEJÍCÍCH
STAVEBNÍCH ÚPRAV
(M 1:50)

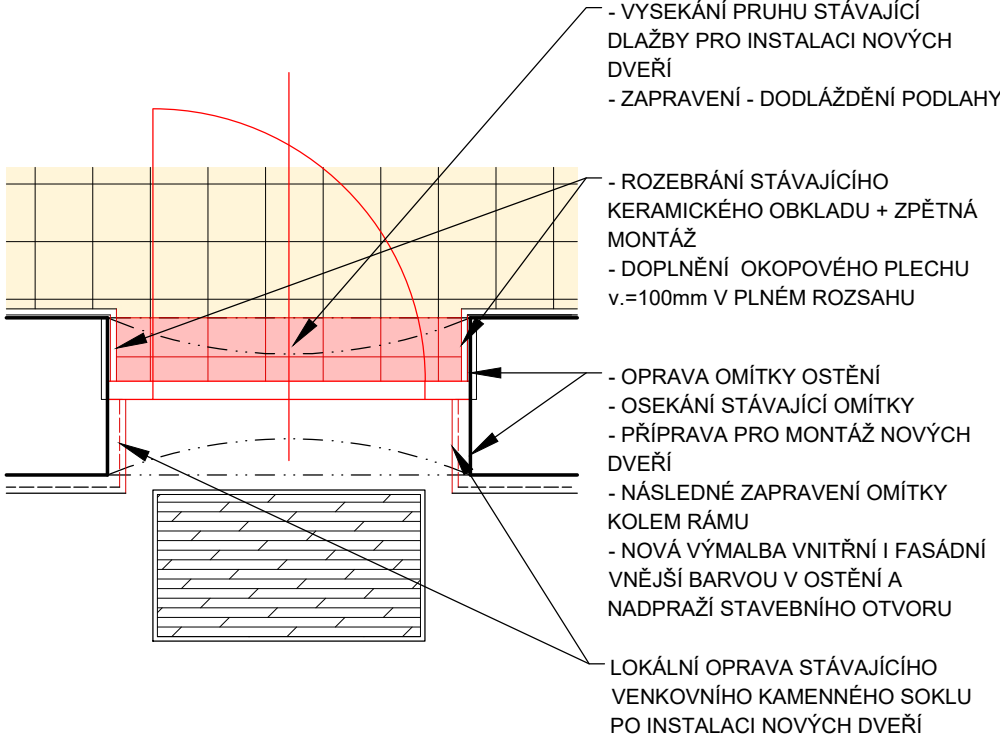


TYP "D" - OMÍTKA + KERAMICKÝ SOKL
VZOROVÉ PŮDORYSNÉ SCHÉMA SOUVISEJÍCÍCH
STAVEBNÍCH ÚPRAV
(M 1:50)

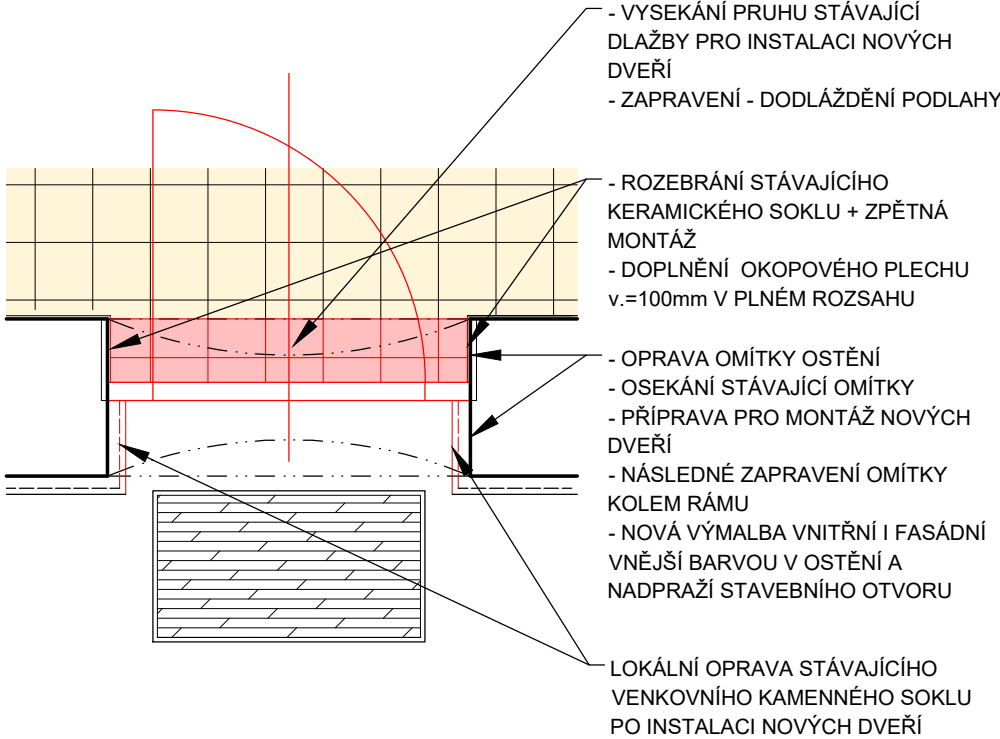


TYP "B" - DŘEVĚNÝ OBKLAD
VZOROVÉ PŮDORYSNÉ SCHÉMA SOUVISEJÍCÍCH
STAVEBNÍCH ÚPRAV
(M 1:50)

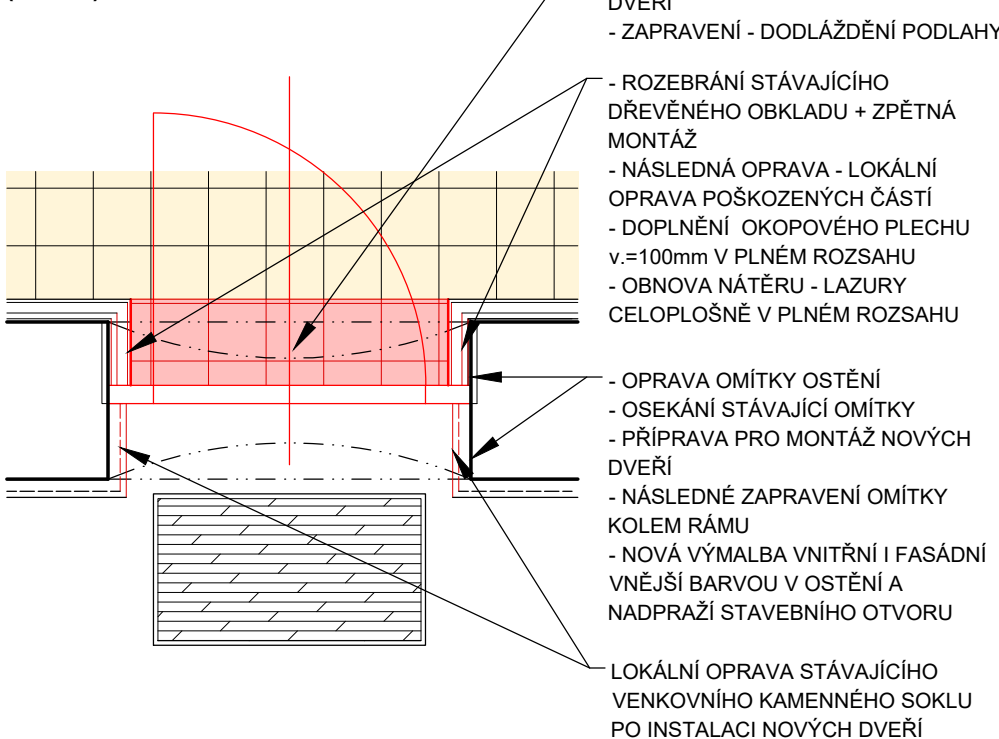


VZOROVÝ POHLED SOUVISEJÍCÍCH STAVEBNÍCH ÚPRAV
VSTUPNÍ A VNITŘNÍ DVEŘE Z INTERIÉRU
(M 1:50)

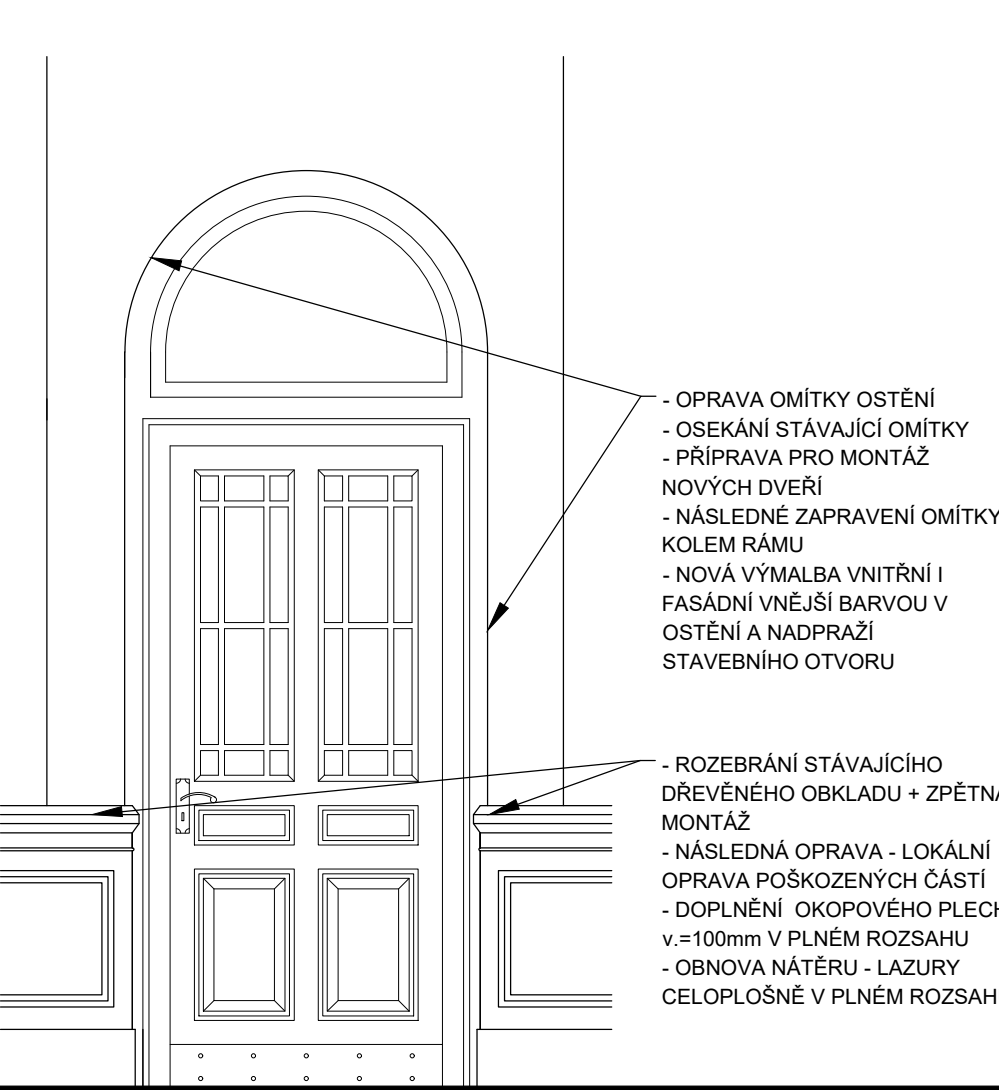

TYP "A" - DŘEVĚNÝ OBKLAD + SÁDROVÁ ŘÍMSA
VZOROVÉ PŮDORYSNÉ SCHÉMA SOUVISEJÍCÍCH
STAVEBNÍCH ÚPRAV
(M 1:50)

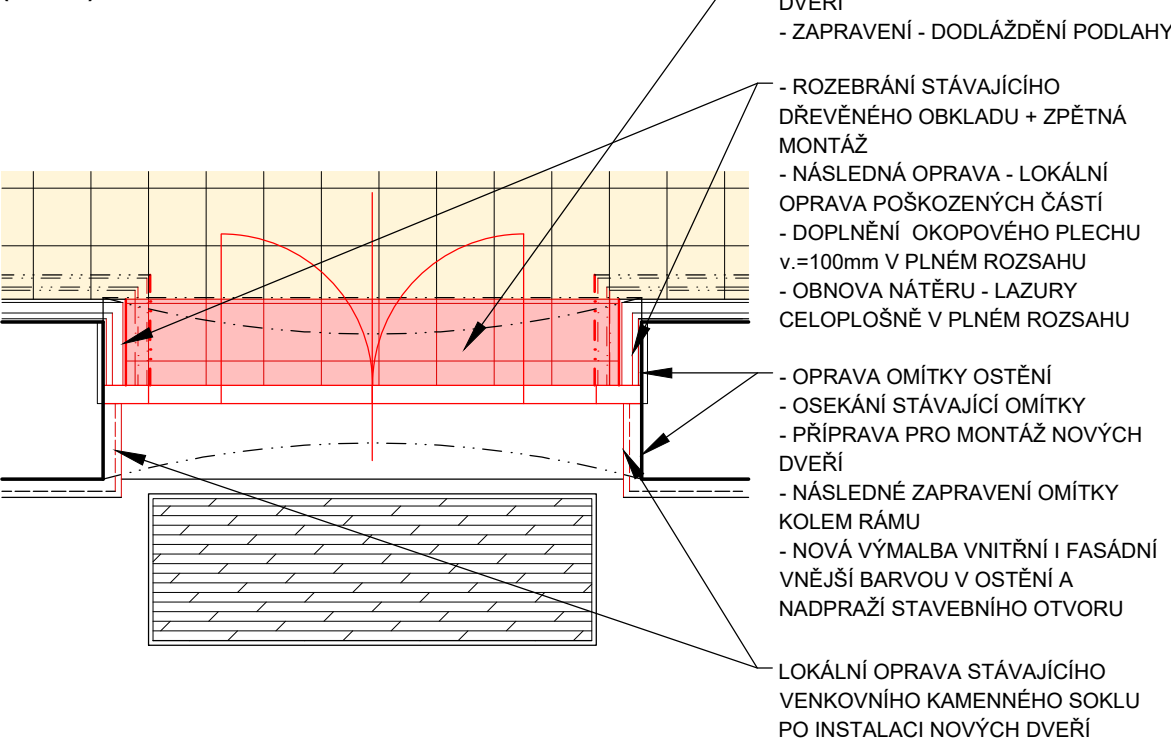

VZOROVÝ POHLED SOUVISEJÍCÍCH STAVEBNÍCH ÚPRAV
VSTUPNÍ DVEŘE DO VESTIBULU 1780/3370mm Z INTERIÉRU
(M 1:50)

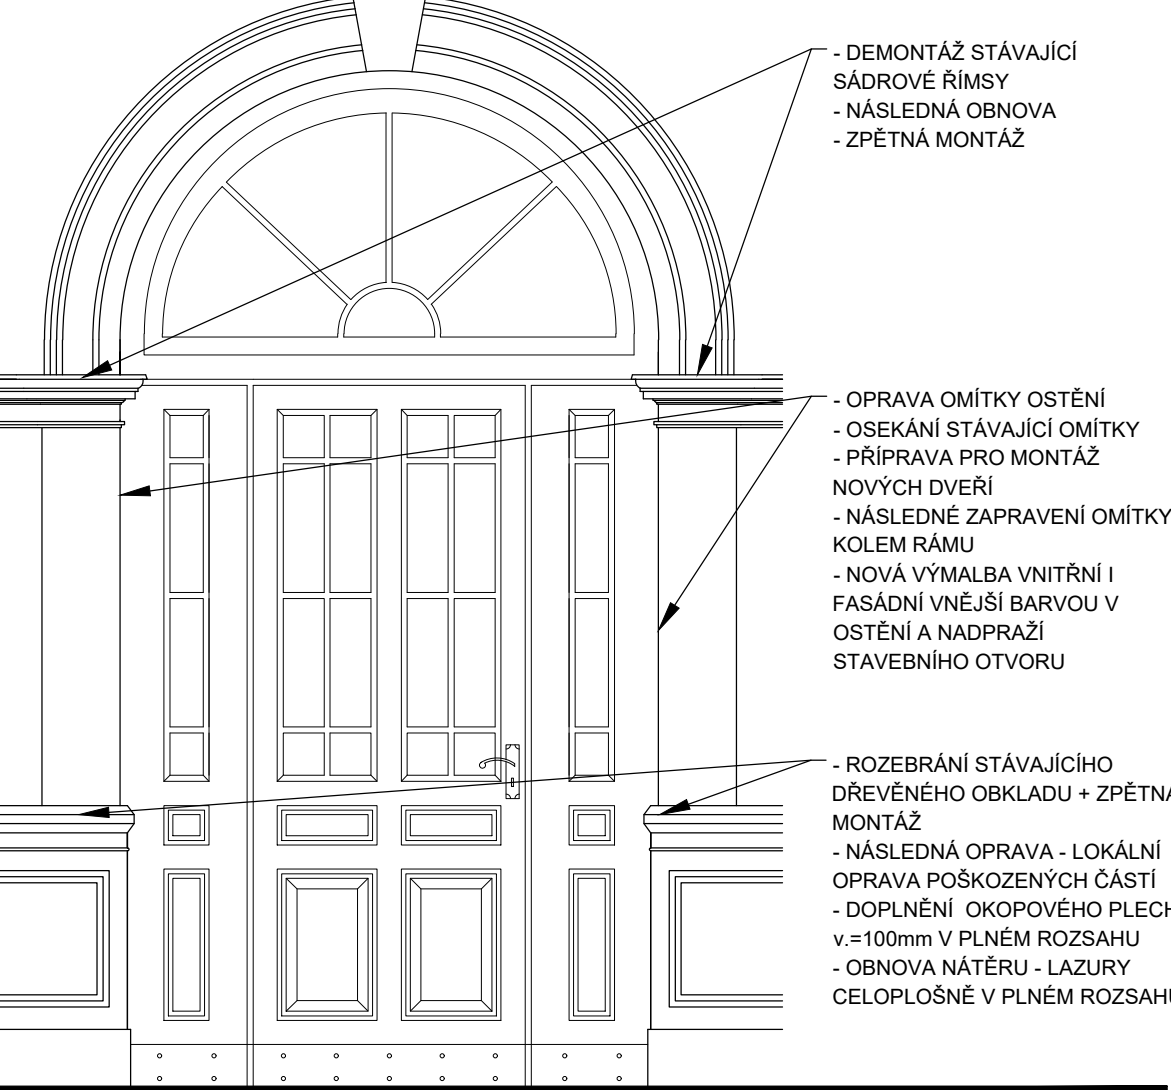


OSTĚNÍ, SOKL, DLAŽBA
EXTERIÉR



SÁDROVÁ ŘÍMSA
INTERIÉR




OSTĚNÍ, SOKL, DLAŽBA
INTERIÉR

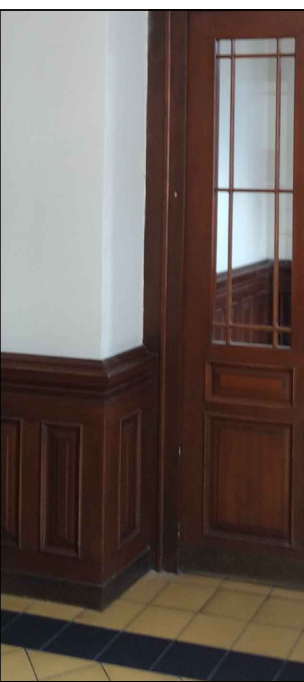

Ilustrační foto - DŘEVĚNÝ OBKLAD



TYP "E" - DŘEVĚNÝ OBKLAD OBOUSTRANNĚ - INTERIÉR
VZOROVÉ PŮDORYSNÉ SCHÉMA SOUVISEJÍCÍCH
STAVEBNÍCH ÚPRAV
(M 1:50)

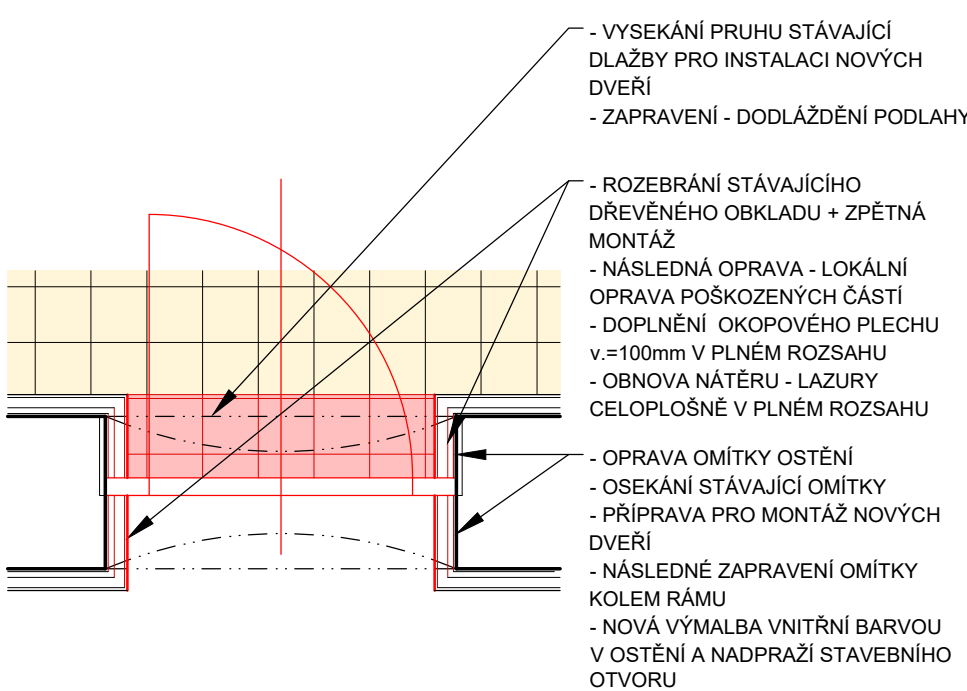

OZNAČENÍ REVIZE	PŘEDMĚT REVIZE	DATUM REVIZE	REVIZI PROVEDL

Souřadný systém : JTSK

Výškový systém : BpV

± 0,000 = 205,50 m.n.m. = PODLAHA 1.NP

Ing. Pavel Krátký - nositel všech práv majetkových autorských práv. Obsah tohoto dokumentu, vyobrazení a návrhy řešení na něm zobrazená (dále jen "autorské dílo") jsou majetkem: Ing. Pavel Krátký. Předmětné autorské dílo ani jeho části nesmí být žádným způsobem v rozporu s ustanoveními autorského zákona a bez udělení licence ze strany nositele majetkových autorských práv či v rozporu s podmínkami takové licence užito ani poskytnuto třetí osobě.

ZODPOVĚDNÝ PROJEKTANT	MANAŽER PROJEKTU	PROJEKTANT
	ING. PAVEL KRÁTKÝ	ING. PAVLA TALÁŠKOVÁ
HLAVNÍ INŽENÝR PROJEKTU	ING. PAVEL KRÁTKÝ	VYPRACOVAL
		ING. PAVLA TALÁŠKOVÁ
ZODPOVĚDNÝ PROJEKTANT	ING. PAVEL KRÁTKÝ	KONTROLOVAL
		ING. PAVEL KRÁTKÝ

STAVEBNÍK (OBJEDNATEL)
Správa Železnic, s.o., Dlážďená 1003/7, 110 00 Praha 1 - Nové Město
MÍSTO STAVBY
Janská 691/1, Opava-Předměstí, 74601, Parc.č.769, k.ú.Opava-Předměstí (711578)
NÁZEV STAVBY (DÍLO)

OPAVA VÝCHOD ON - OPRAVA - PD

STAVEBNÍ OBJEKT (SO)	STUPEŇ PD	PARÉ
	DPS	
ČÁST DOKUMENTACE	MĚŘÍTKO	
D.1.1 ARCHITEKTONICKO-STAVEBNÍ ŘEŠENÍ	1 : 50	
DOKUMENT	ČÍSLO DOKUMENTU	
VÝMĚNA A REPASE DVEŘÍ - SOUVISEJÍCÍ STAVEBNÍ ÚPRAVY	D.1.1-105	

GENERÁLNÍ PROJEKTANT (ZHOTOVITEL)

PROJEKTSTUDIO®

Ing. PAVEL KRÁTKÝ
Opavská 6230/29A, 708 00 Ostrava
tel./fax: 596 911 126
e-mail: kratky@projektstudio.cz
IČ: 47684577

www.PROJEKTSTUDIO.cz

ZPRACOVATEL ČÁSTI PD
Ing. PAVEL KRÁTKÝ
Opavská 6230/29A
708 00, Ostrava - Poruba

DATUM 08. - 10.2022

ZAKÁZKA č. PK 22 07

FORMÁT 4x A4

STUPEŇ PD

PARÉ

MĚŘÍTKO

1 : 50

ČÍSLO DOKUMENTU

D.1.1-105