


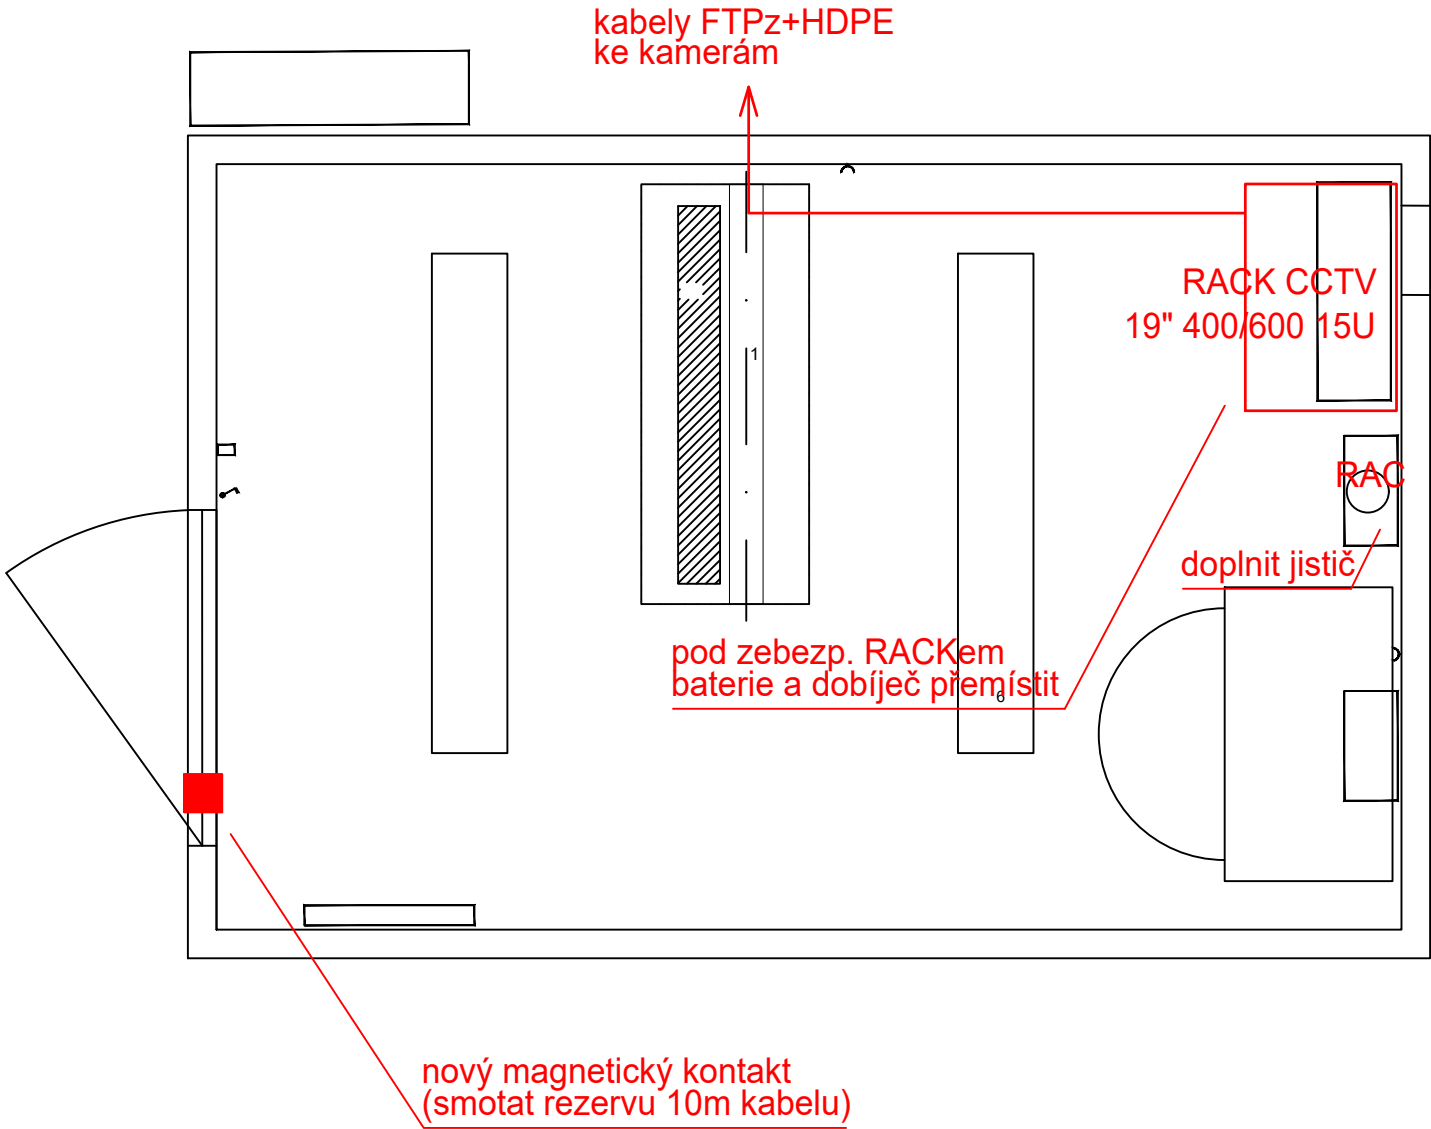

PZS "C" v km  
82,396 P4056

← Litice nad Orlicí → Žamberk



2	1.2.2021	Definitivní odevzdání dokumentace
1	14.12.2020	Dokumentace k připomínkám
Revize č.:	Datum:	Popis:

Investor, objednatel :  <b>SPRÁVA ŽELEZNIC</b> Správa železnic, státní organizace Dlážděná 1003/7, 110 00 Praha 1 Stavební správa východ, Nerudova 1, 779 00 Olomouc			Souprava č.:	
Zpracovatel dokumentace:  <b>signal PROJEKT</b> Signal Projekt s.r.o. projekční pracoviště Hradec Králové Veverkova 1343/1 530 02 Hradec Králové				
Hlavní inženýr projektu: Ing. Přemysl Boguaj	Odpovědný projektant části: Ing. Helena Havlenová	Vypracoval: Ing. Helena Havlenová	Kontroloval: Ing. Pavel Gajdečka	
STAVBA:  <b>Doplnění závor na přejezdu v km 82,396 (P4056) trati Týniště nad Orlicí - Letohrad</b>			Stupeň dok.: DSP+PDPS	
			Zak. číslo: 20-092-35-311	
			Datum: 2/2021	
PS/SO: <b>PS 02 Kamery na přejezdu P4056 v km 82,396</b>			Měřítko: 1:50	Formát: 2 x A4
PŘÍLOHA: <b>Půdorys, umístění zařízení</b>			Číslo části: D.1.2.i	Příloha č.: 4