



I. NP – STÁVAJÍCÍ STAV  
VB POCINOVICE

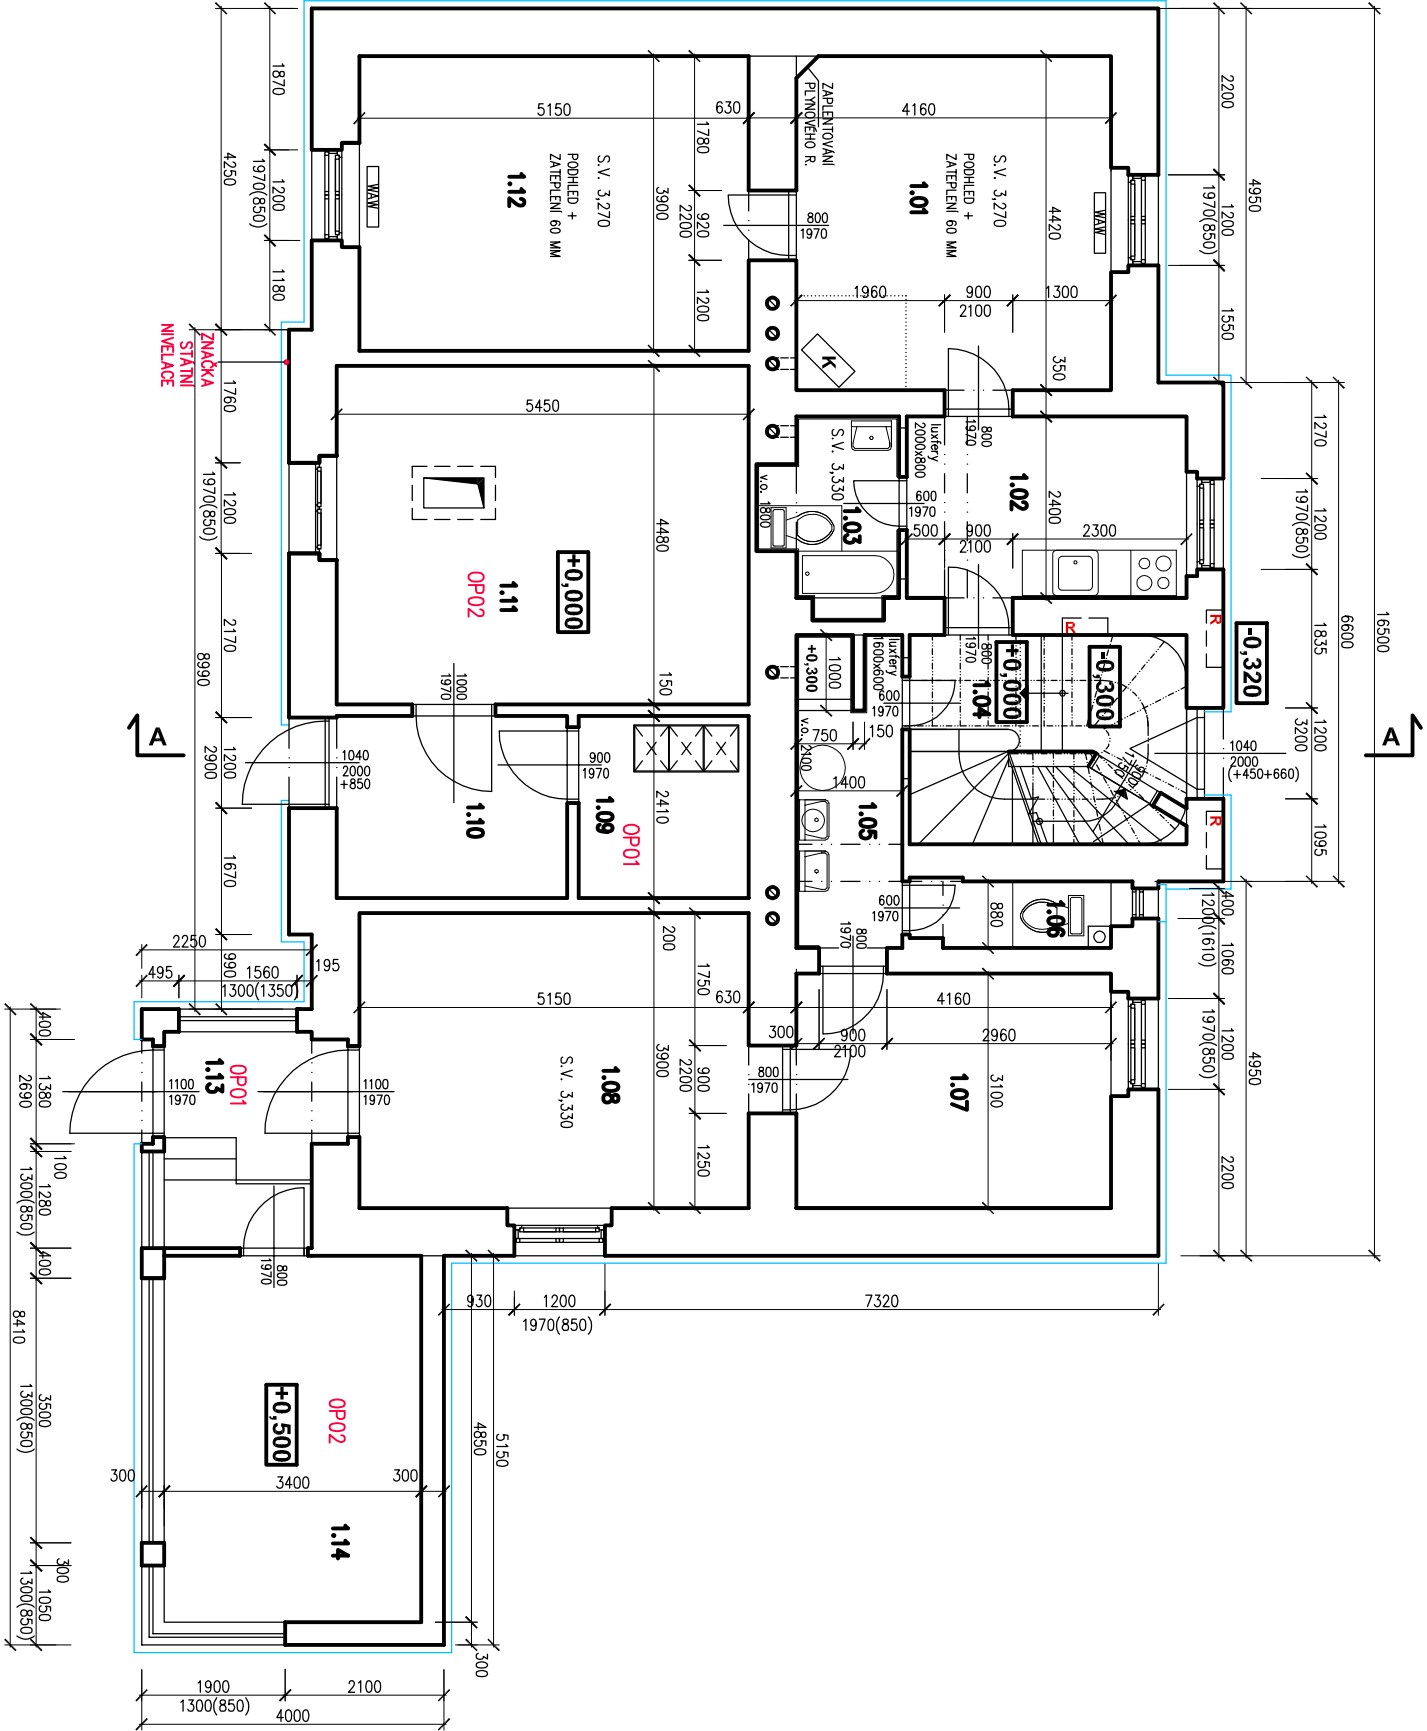

TABULKA MÍSTNOSTÍ

Č. M.	NÁZEV MÍSTNOSTI	M <sup>2</sup>	PODLAHA
1.01	POKOJ	18,57	KOBEREC + DŘEVĚNÁ PODLAHA
1.02	KUCHYŇ	9,23	PVC + DŘEVĚNÁ PODLAHA
1.03	KOUPELNA	3,87	KERAM.DL.
1.04	CHODBA + SCHODIŠTĚ	10,14	KERAMICKÁ DL. + KAMEN
1.05	KOUPELNA	5,86	KERAM.DL.
1.06	WC	2,23	KERAM.DL.
1.07	ZÁZEMÍ DOPRAVNÍ KANC.	12,97	PVC + DŘEVĚNÁ PODLAHA
1.08	DOPRAVNÍ KANCELAŘ	20,49	PVC + DŘEVĚNÁ PODLAHA
1.09	SĐĚLOVACÍ MÍSTNOST	5,42	ANTISTAT. VINYL
1.10	DOPRAVNÍ KANCELAŘ	7,95	VINYL
1.11	SSZT	24,53	ANTISTAT. VINYL
1.12	LOŽNICE	20,54	PRKĚNNA DŘEVĚNÁ PODLAHA
1.13	VSTUP	6,24	KERAM.DL.
1.14	STAVĚDLO	16,49	KERAM.DL.

KAMENNÝ SOKL

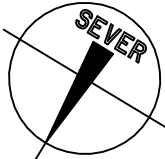

Index	Datum	Popis změny	Zprac.

**SPRÁVA  
ŽELEZNIC**

Oblastní ředitelství Plzeň  
Dlážděná 1003/7, 110 00 Praha 1  
Sušická 1168/23, 326 00 Plzeň

**Siheti CZ s.r.o.**  
Sileti CZ s.r.o.,  
Novovysočanská 2746/1  
130 00 Praha  
DSP+DPS  
Měřítko:  
1:100

HIP	Ing. Miroslav Vejskal			
Odpovědný projektant				
Vypracoval	G. Boušová			
Datum	03/2022			
Místo stavby	Pocinovice			
Investor	SŽ - Oblastní ředitelství Plzeň, Sušická 1168/23, 326 00 Plzeň			
		Číslo zakázky	21Zak00007	Měřítko: 1:100

STAVBA: **Pocinovice ON - Oprava VB - projektová dokumentace**

**Dokumentace objektů a technických a technologických zařízení**

ČÁST DOKUM.: **SO 01 Stavební úpravy v objektu VB**  
**ARCHITEKTONICKO - STAVEBNÍ ŘEŠENÍ**

**D.SO01.1**

OBSAH VÝKRESU: **Půdorys 1.np - stávající stav**

**.3**