


III. NP – STÁVAJÍCÍ STAV  
VB POCINOVICE

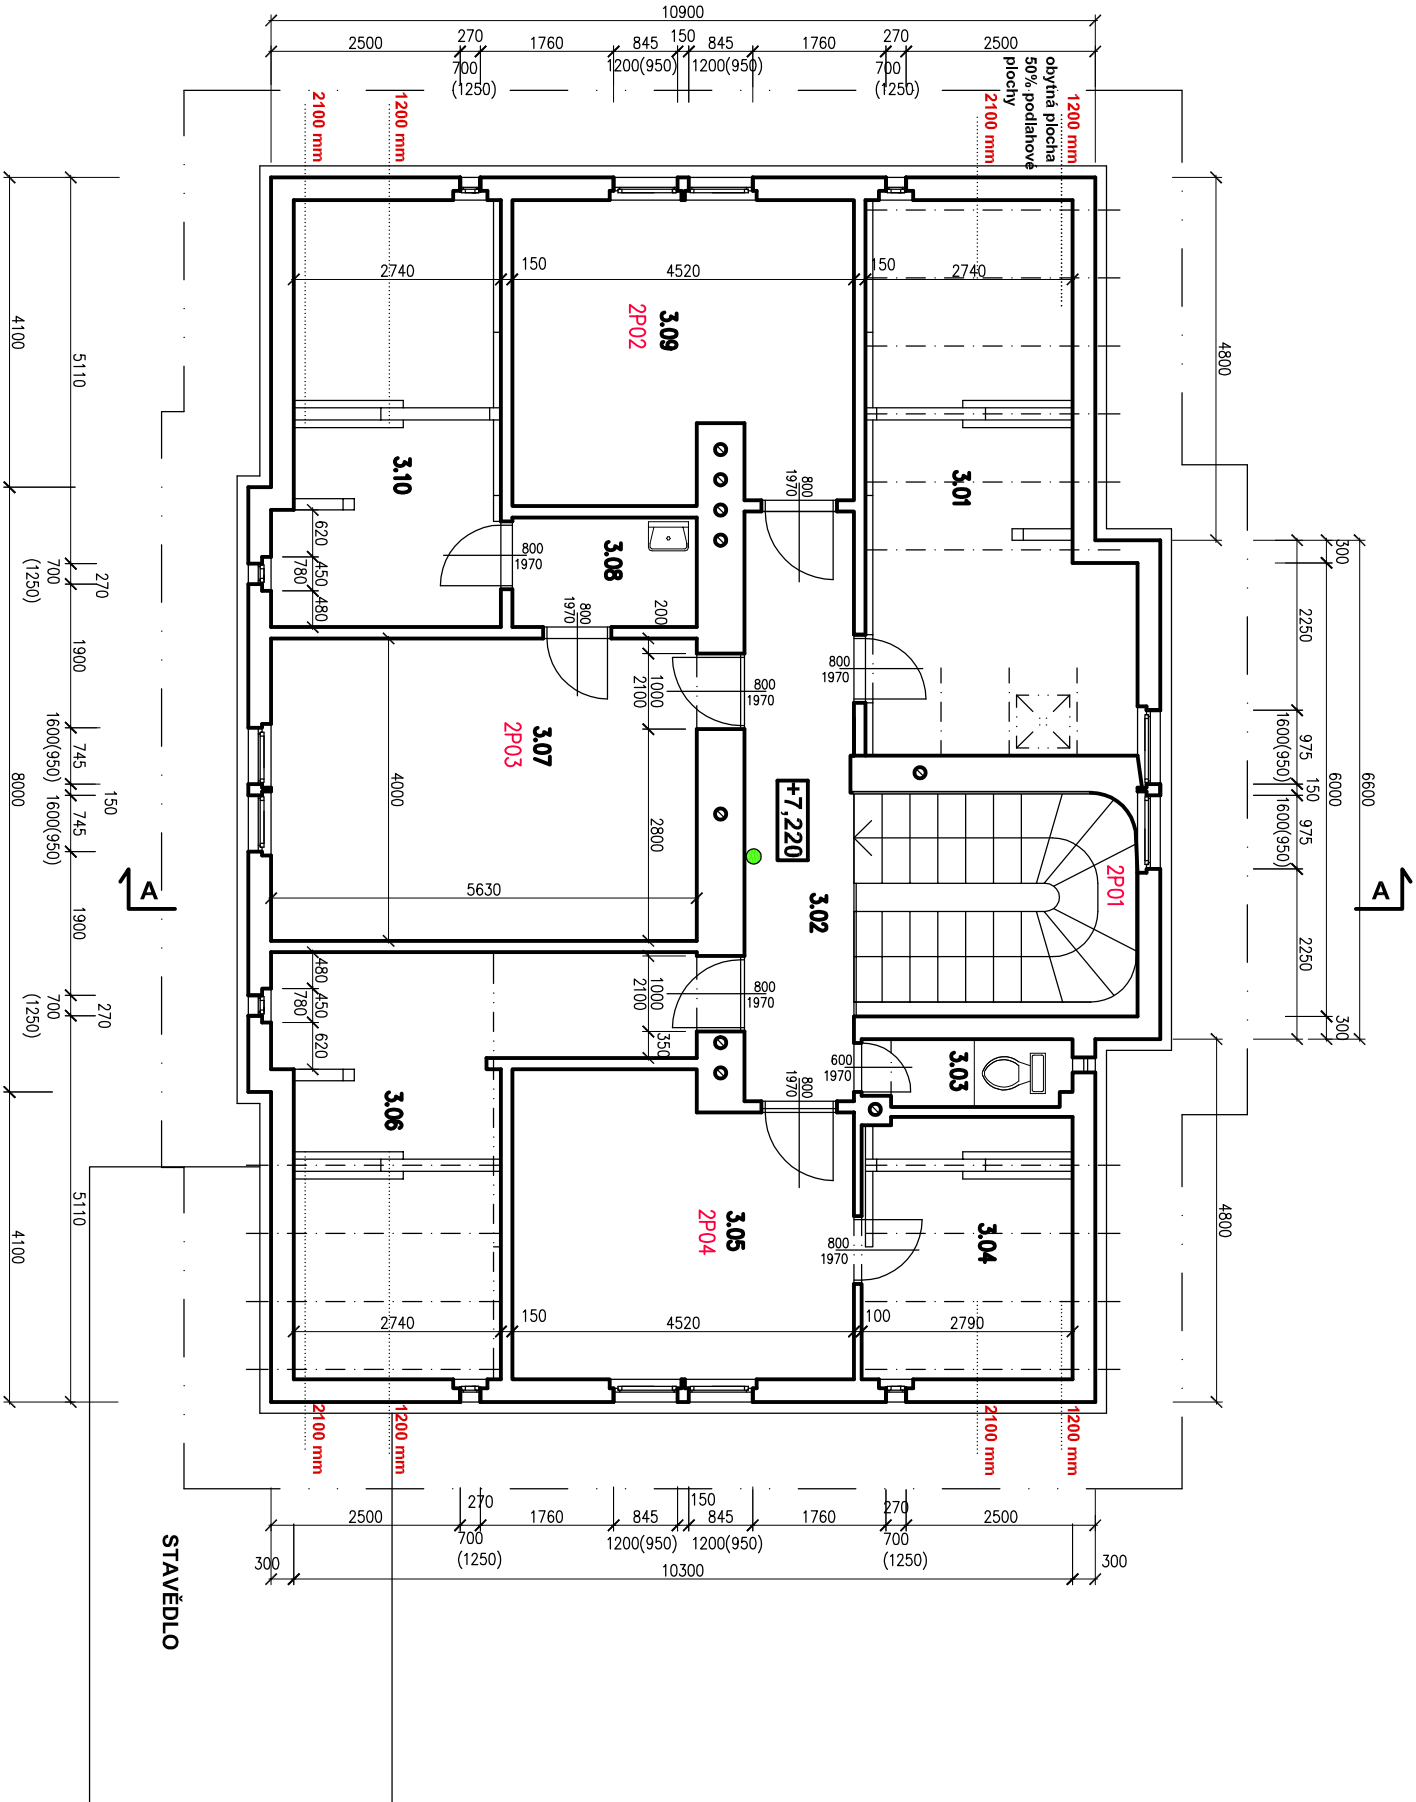

TABULKA MÍSTNOSTÍ

Č.M.	NÁZEV MÍSTNOSTI	M <sup>2</sup>	PODLAHA
3.01	PŮDNÍ PROSTOR	19,07	PŮDOVKY
3.02	CHODBA + SCHODIŠTĚ	22,24	KERAMICKÁ DL.+ KÁMEN
3.03	KOMORA	2,45	PVC + DŘEVĚNÁ PODLAHA
3.04	PŮDNÍ PROSTOR	7,20	PŮDOVKY
3.05	POKOJ	17,35	PVC + DŘEVĚNÁ PODLAHA
3.06	PŮDNÍ PROSTOR	18,00	PŮDOVKY
3.07	POKOJ	23,10	PVC + DŘEVĚNÁ PODLAHA
3.08	PŮDNÍ PROSTOR	3,55	PŮDOVKY
3.09	POKOJ	17,50	PVC + DŘEVĚNÁ PODLAHA
3.10	PŮDNÍ PROSTOR	13,82	PŮDOVKY

● ANTÉNA



Index

Datum

Popis změny

Zprac.

Objednatel:

SPRÁVA

ŽELEZNIC

Správa železnic, s.o.

Dlažďená 1003/7, 110 00 Praha 1

Oblastní ředitelství Plzeň

Sušická 1168/23, 326 00 Plzeň

HIP

Ing. Miroslav Vejskal

Odpovědný projektant

G. Boušová

Vypracoval

03/2022

Datum

Pocinovice

Místo stavby

SŽ - Oblastní ředitelství Plzeň, Sušická 1168/23, 326 00 Plzeň

Investor

Číslo zakázky

21Zak00007

Měřítko:

1:100

STAVBA:

Pocinovice ON - Oprava VB - projektová dokumentace

Dokumentace objektů a technických a technologických zařízení

ČÁST DOKUM.: SO 01 Stavební úpravy v objektu VB ARCHITEKTONICKO - STAVEBNÍ ŘEŠENÍ

OBSAH VÝKRESU: Půdorys 3.np - stávající stav

Kopie číslo:

Siteti

CZ

s.r.o.

Sileti CZ s.r.o.

Novovysočanská 2746/1

130 00 Praha

Stupeň PD

DSP+DPS

D.SO01.1

.5