


I. PP – STÁVAJÍCÍ STAV
VB POCINOVICE

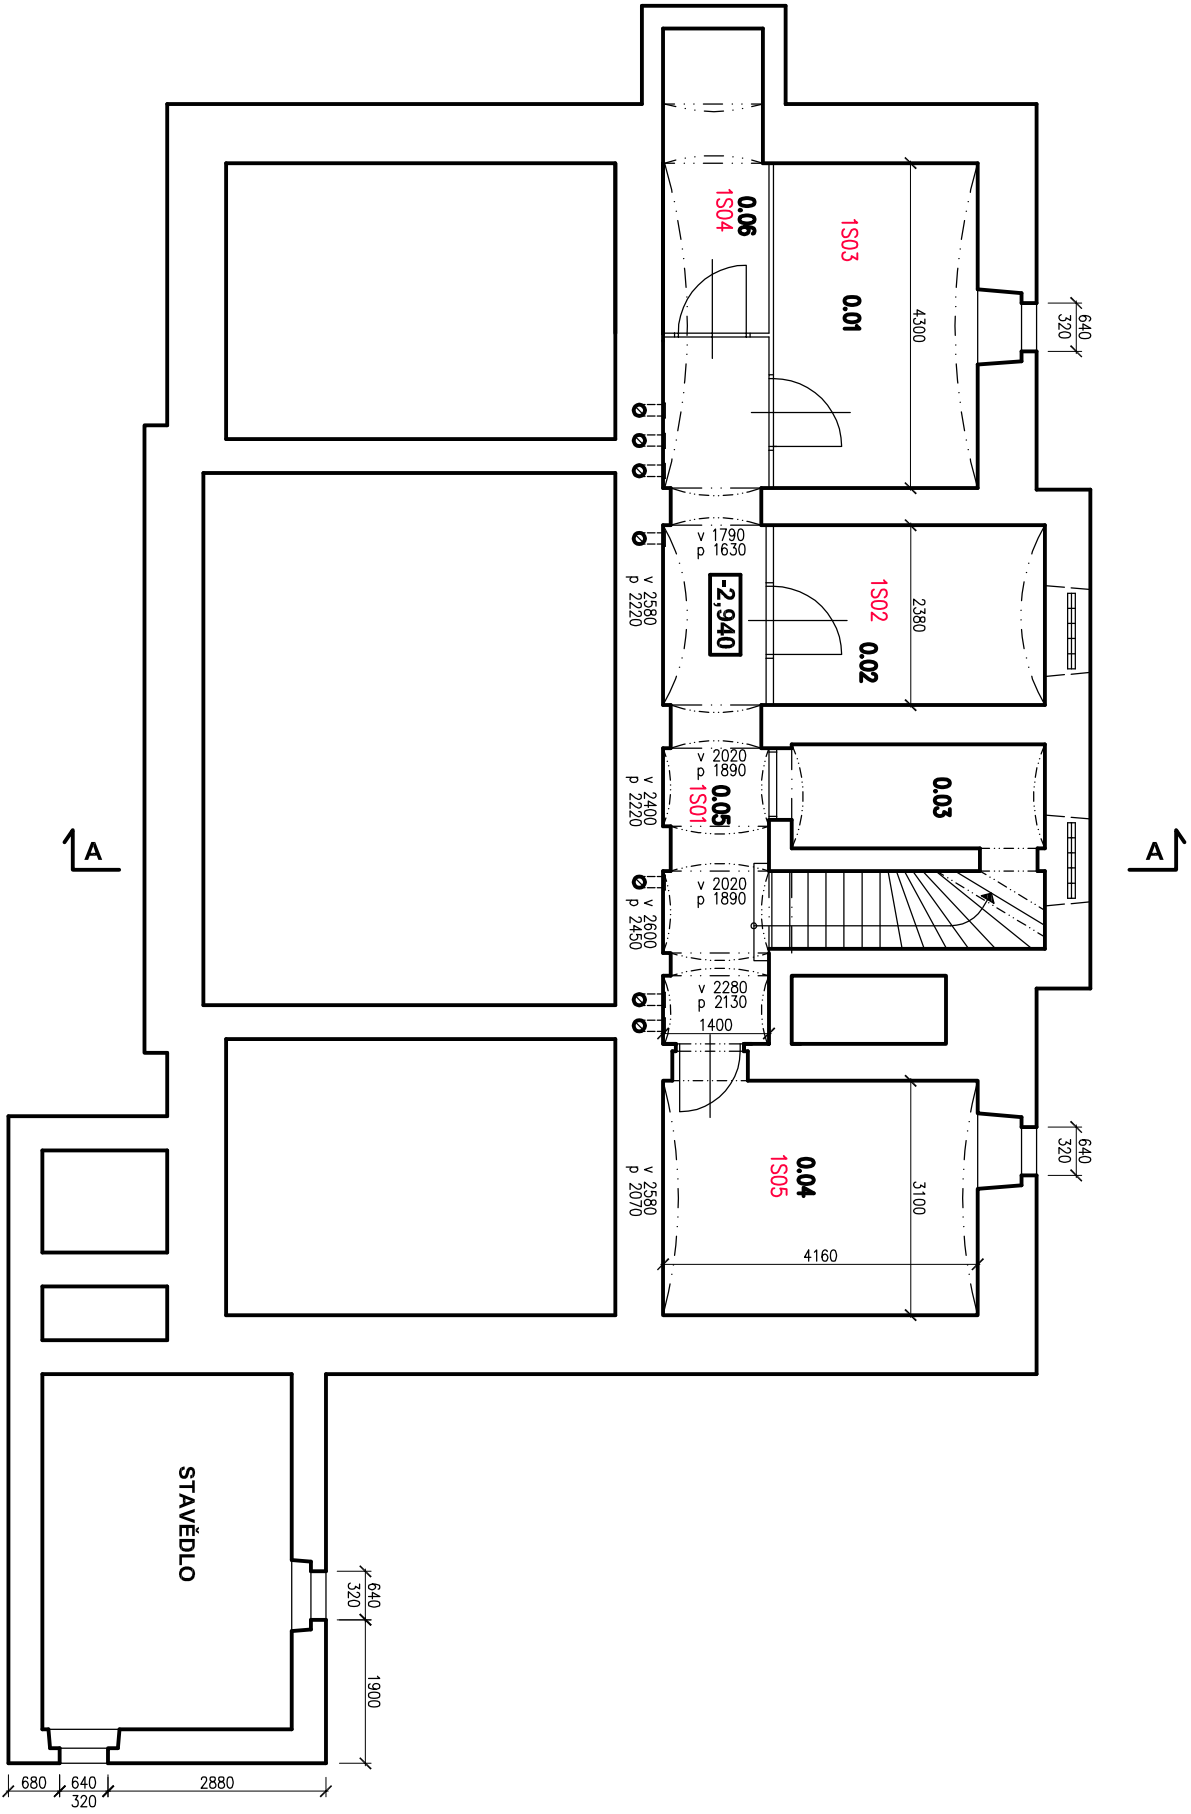

TABULKA MÍSTNOSTÍ

Č.M.	NÁZEV MÍSTNOSTI	M ²	PODLAHA
0.01	SKLEP	11,61	MLAT
0.02	SKLEP	8,55	MLAT
0.03	SKLEP	4,90	MLAT
0.04	SKLEP	13,29	MLAT
0.05	SCHODIŠTĚ + CHODBA	16,70	MLAT + BETON
0.06	SKLEP	5,46	MLAT



Index	Datum	Popis změny	Zprac.

Objednatel:

SPRÁVA
ŽELEZNIC

Správa železnic, s.o.

Dlážděná 1003/7, 110 00 Praha 1

Oblastní ředitelství Plzeň
Sušická 1168/23, 326 00 Plzeň

HIP	Ing. Miroslav Vejskal			<div><div><div>SileticZ s.r.o</div><div>Sileti CZ s.r.o. Novovysočanská 2746/1 130 00 Praha</div><div>Stupeň PD DSP+DPS</div></div><div>Kopie číslo:</div></div>
Odpovědný projektant	G. Boušová			
Vypracoval				
Datum	03/2022			
Místo stavby	Pocinovice			
Investor	SŽ - Oblastní ředitelství Plzeň, Sušická 1168/23, 326 00 Plzeň	Číslo zakázky	21Zak00007	Měřítko: 1:100

STAVBA:	Pocinovice ON - Oprava VB - projektová dokumentace	D.S001.1
ČÁST DOKUMI:	Dokumentace objektů a technických a technologických zařízení	
	SO 01 Stavební úpravy v objektu VB ARCHITEKTONICKO - STAVEBNÍ ŘEŠENÍ	
OBSAH VÝKRESU:	Půdorys 1.pp - stávající stav	.2