
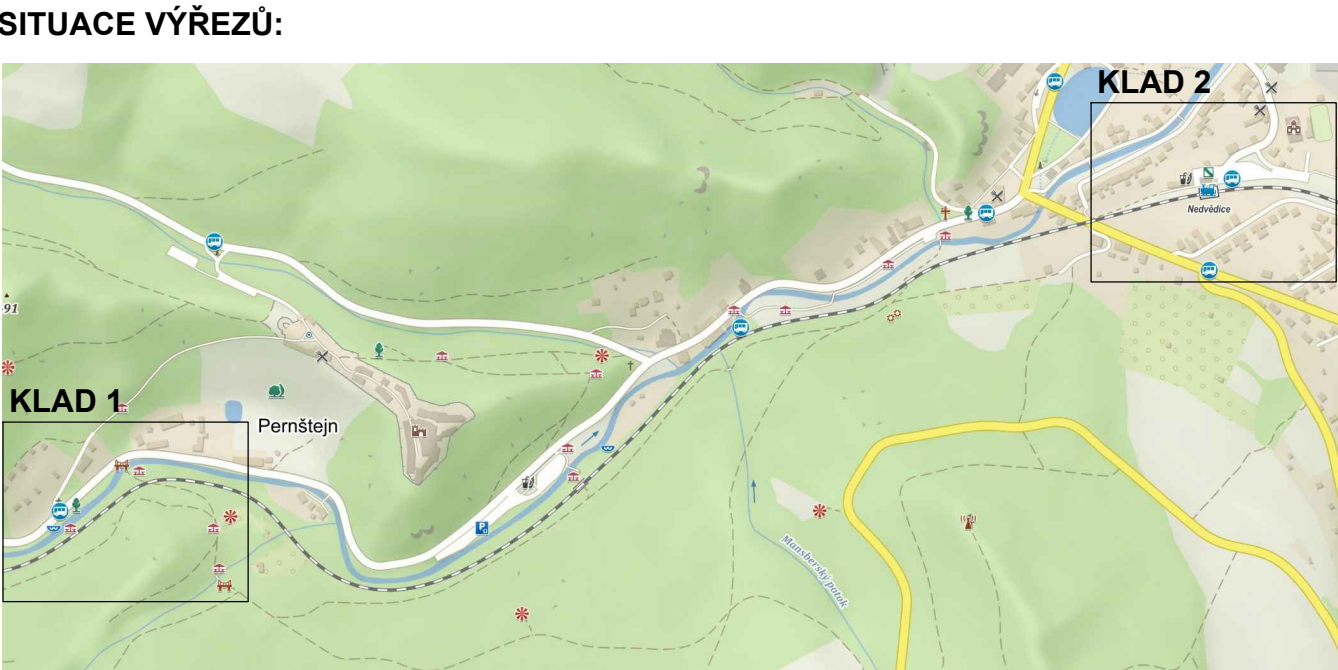


SITUACE ZÁBORU
MĚŘÍTKO 1:500

KLAD 1

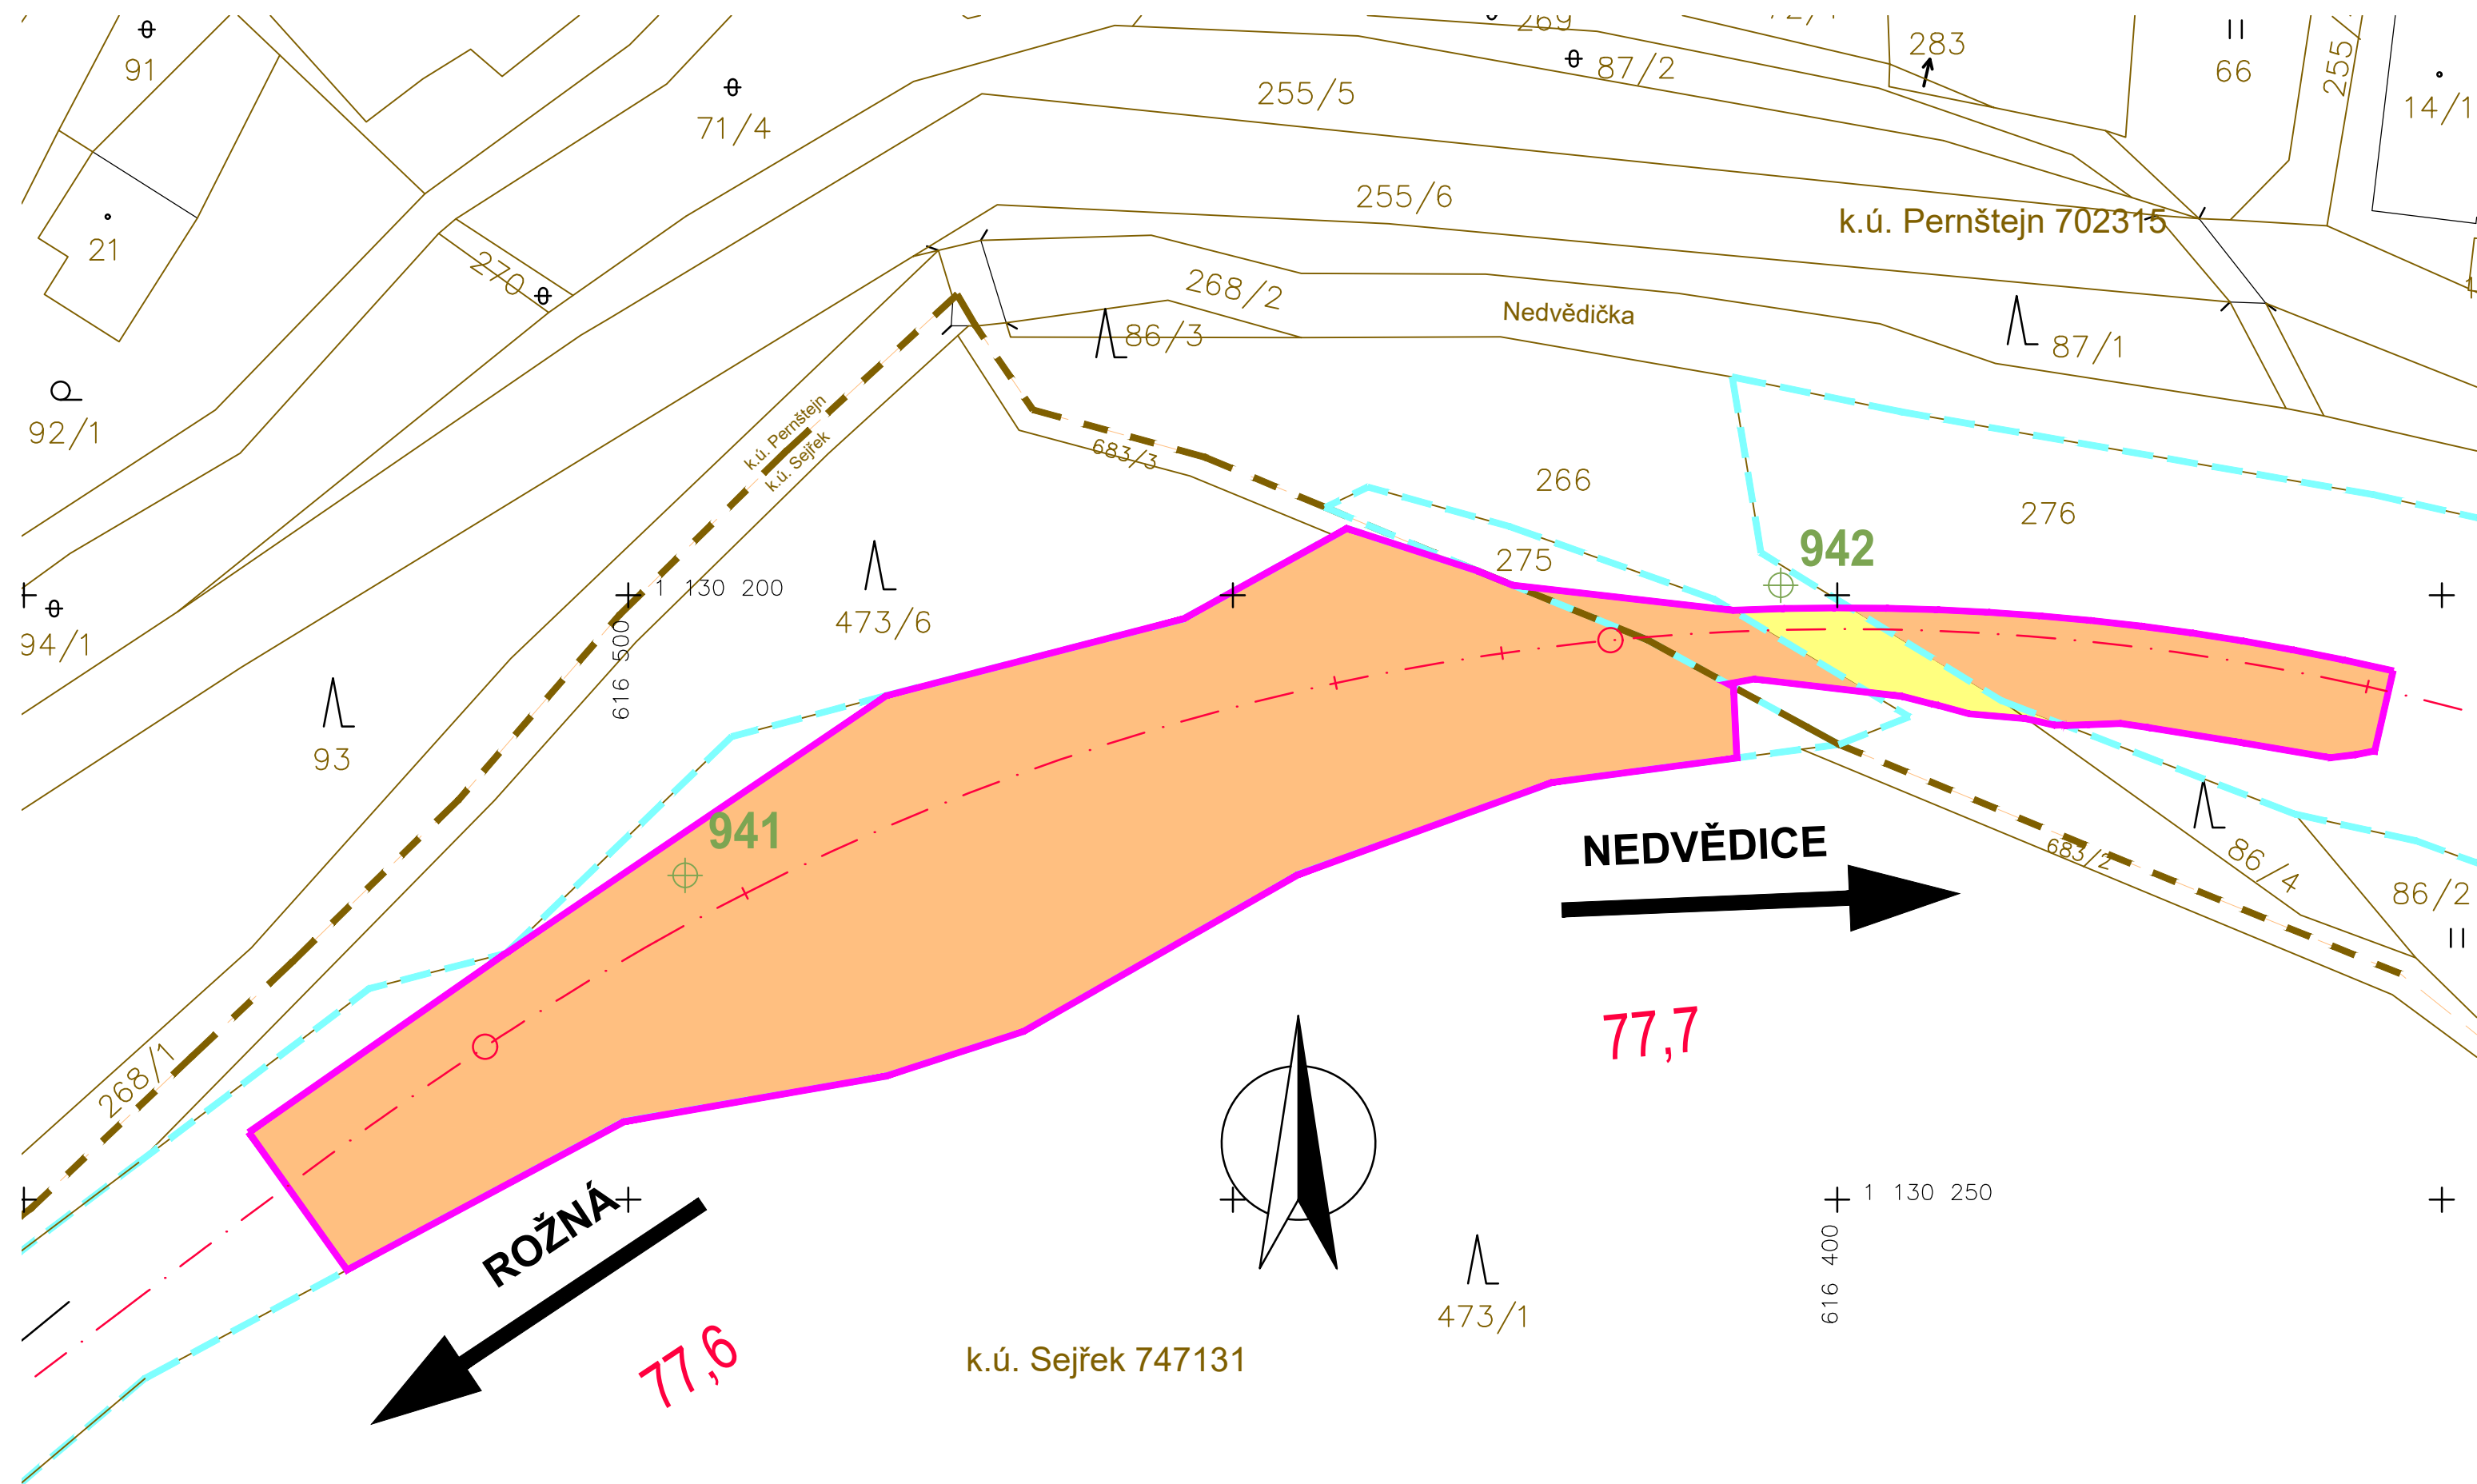


LEGENDA:

- OBVOD STAVBY
- HRANICE POZEMKU SPRÁVY ŽELEZNIC, STÁTNÍ ORGANIZACE
- HRANICE POZEMKŮ ČD, a.s.
- HRANICE PARCEL KATASTRU
- HRANICE KATASTRÁLNÍHO ÚZEMÍ
- OSA NOVÉ KOLEJE
- STÁVAJÍCÍ BOD VYTYČOVACÍ SÍTĚ


VYZNAČENÍ DOČASNÝCH ZÁBORŮ PARCEL
DLE JEDNOTLIVÝCH MAJITELŮ:

- ČR / SPRÁVA ŽELEZNIC, STÁTNÍ ORGANIZACE
- MĚSTYS NEDVĚDICE
- ČD, a.s.

KLAD 2

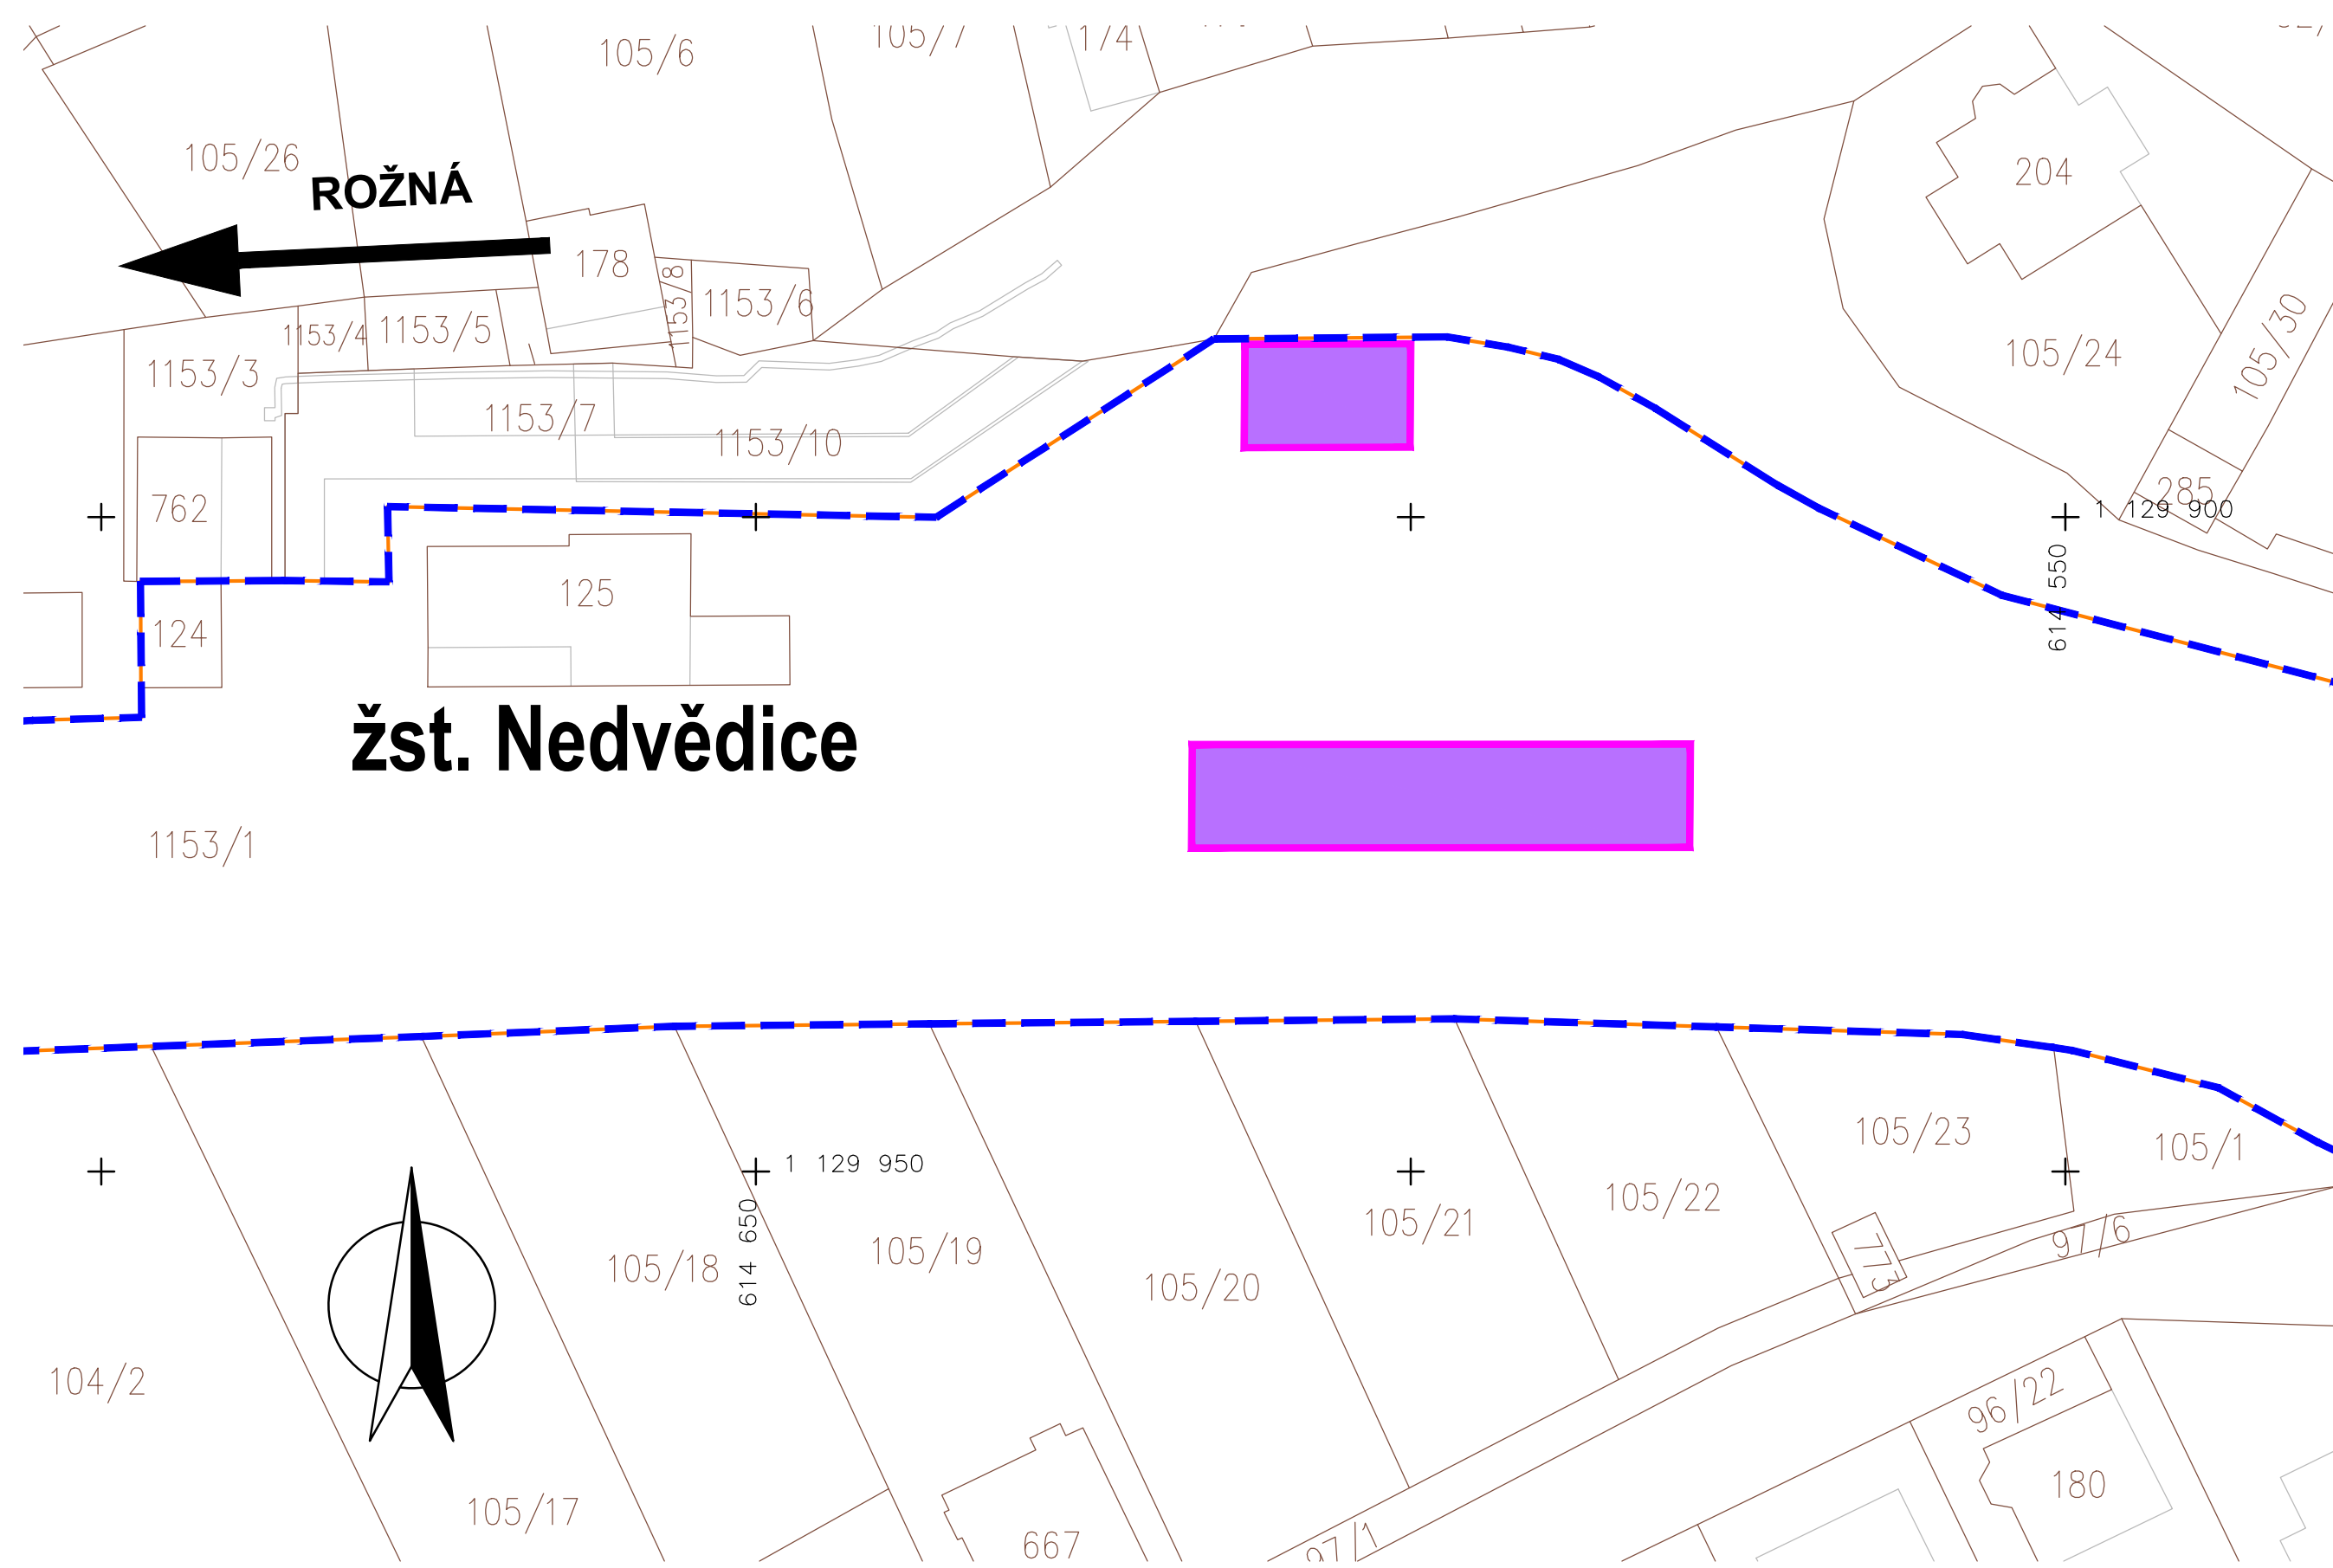

Souřadnicový systém S-JTSK
Výškový systém Bpv
Katastrální území - KÚ Sejřek, KÚ Pernštejn

VEDOUcí PROJEKTU	ING. JAROSLAV LACINA		 AMBERG ENGINEERING Ptošinského 10, 602 00 Brno Telefon: 541 432 611 Fax: 541 431 618 e-mail: amberg@amberg.cz	
ZODPOVĚDNÝ PROJEKTANT	ING. JAROSLAV LACINA			
VYPRACOVAL	ING. JIŘÍ PUTTNER			
KONTROLOVAL	ING. VLASTIMIL HORÁK			
KRAJ: VYSOČINA	OBEC: ŽDAR NAD SÁZAVOU		DATUM	10/2020
INVESTOR (ZADAVATEL):	SPRÁVA ŽELEZNIC, státní organizace		ZMĚNA	
NÁZEV	SANACE SKAL V KM 77,600 - 77,700 V ÚSEKU ROŽNÁ - NEDVĚDICE		FORMÁT	6x44
			MĚŘÍTKO	1:500
			STUPEŇ	DUSP/PDPS
ČÁST			ČÍS. ZAKÁZKY	B 268-4/1
	I. GEODETICKÁ DOKUMENTACE		ARCHIVNÍ ČÍS.	298
PŘÍLOHA			ČÍS. SOUPRAVY	ČÍS. PŘÍLOHY
	SITUACE ZÁBORU			1.2.3