



SITUACE ZOV


SITUACE 1 - STAVBA
MĚŘÍTKO 1:1000

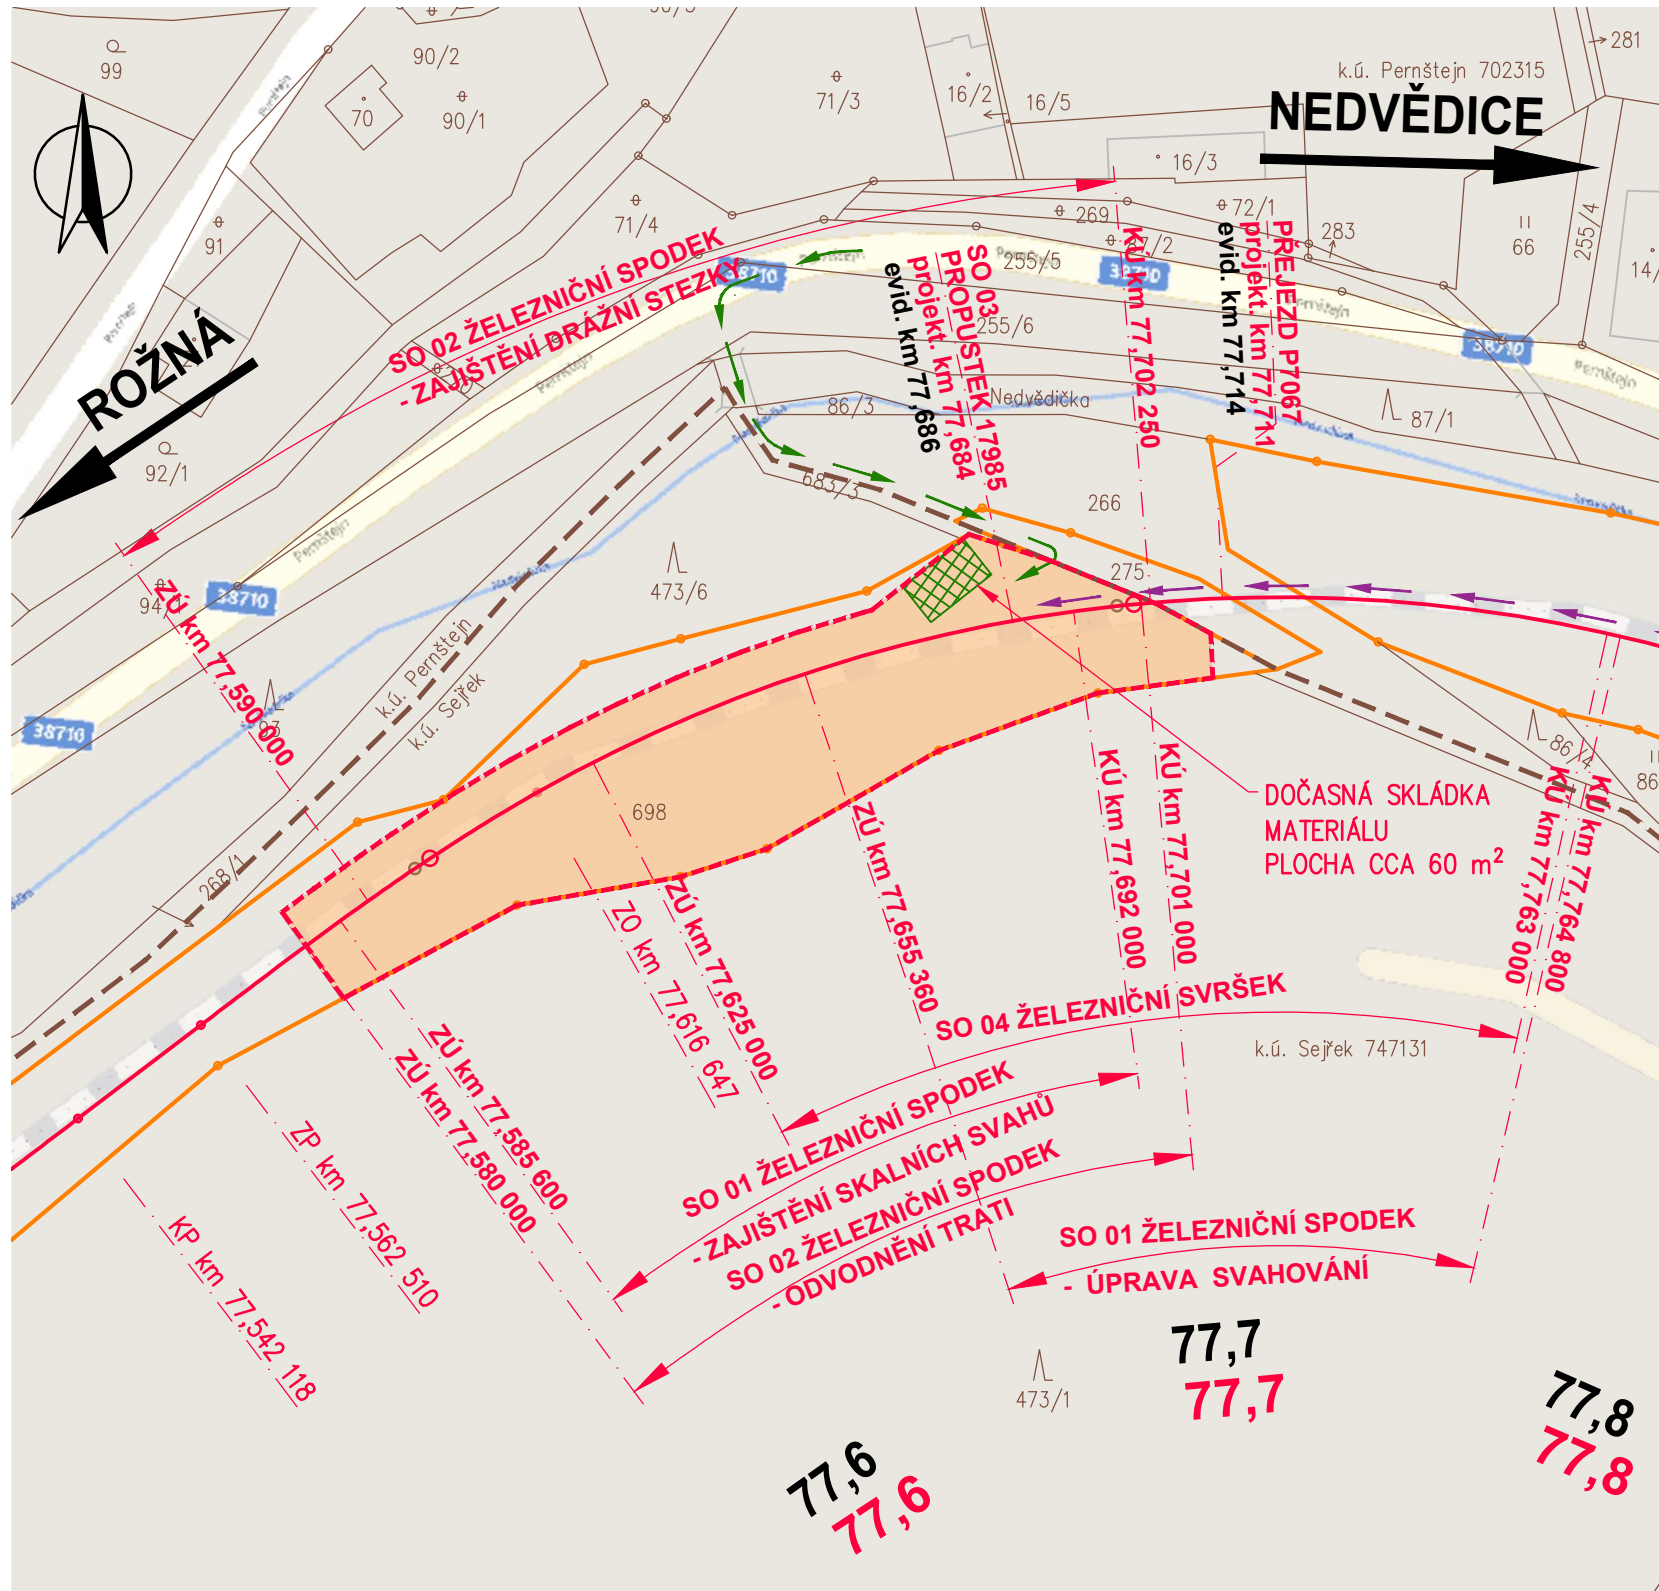

SITUACE 2 - ZAŘÍZENÍ STAVENIŠTĚ
MĚŘÍTKO 1:1000

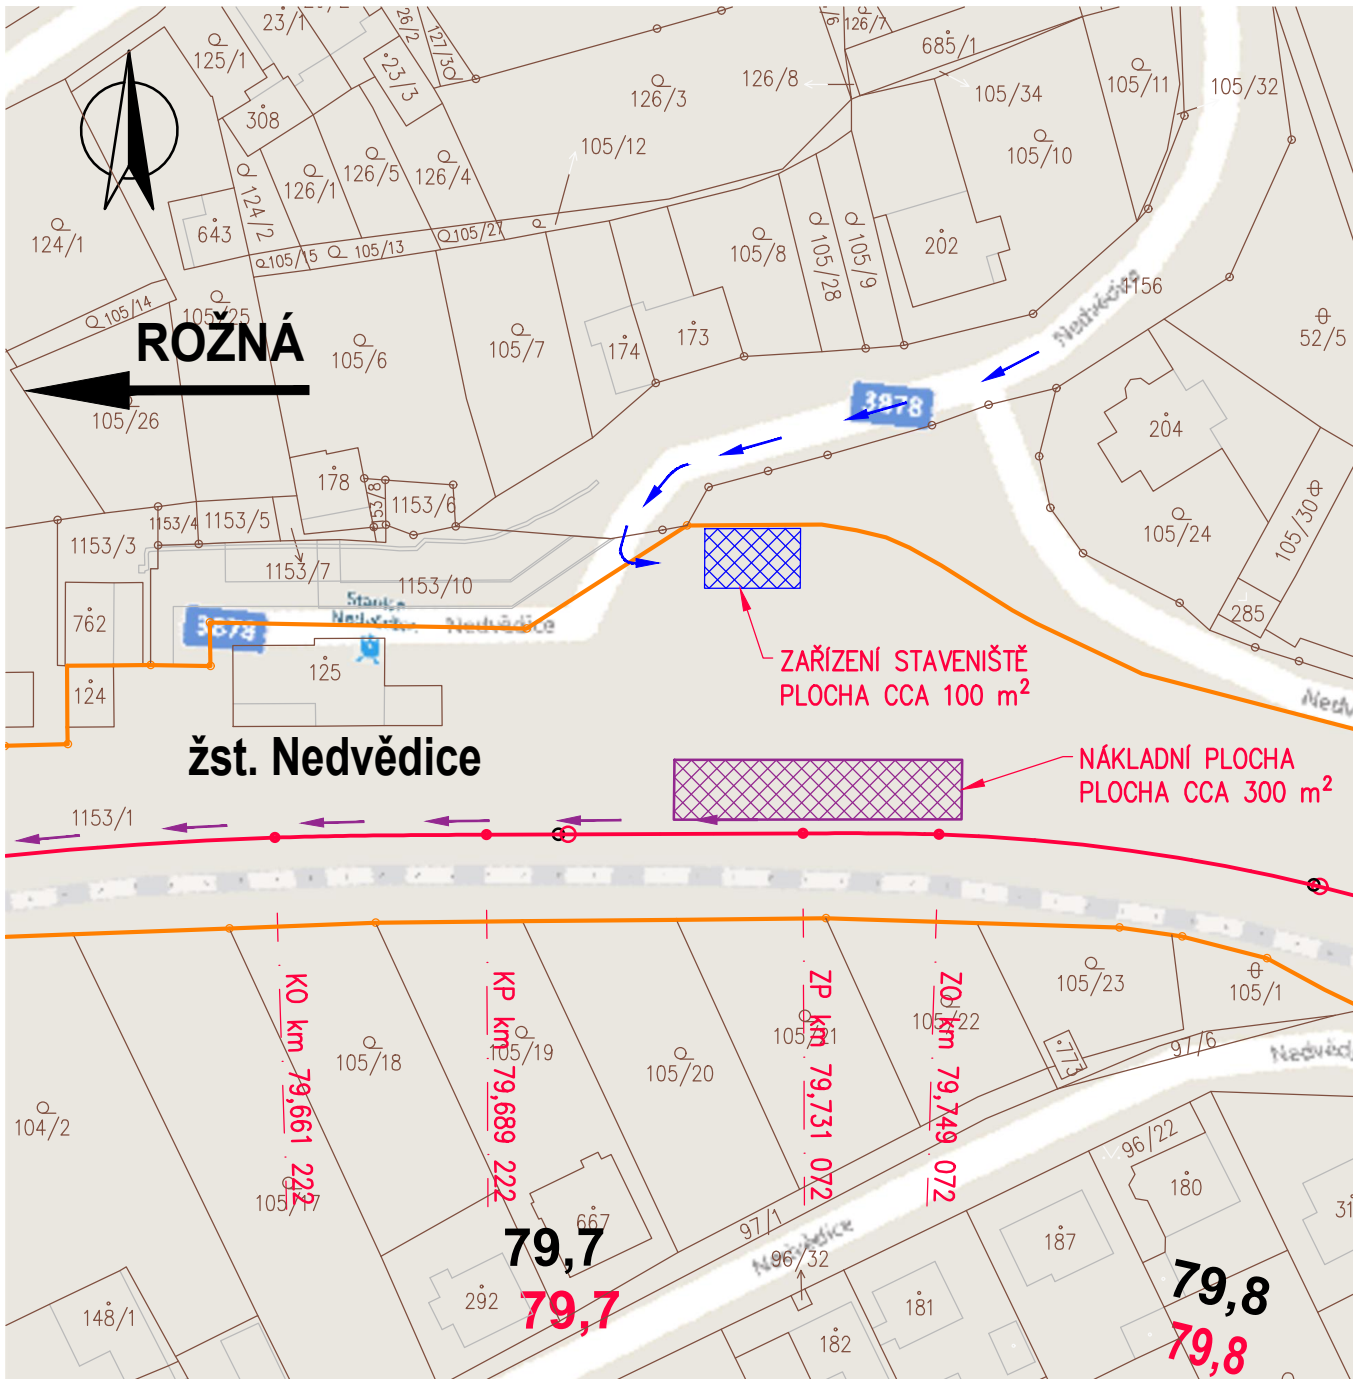

PŘEHLEDNÁ SITUACE 1:10 000

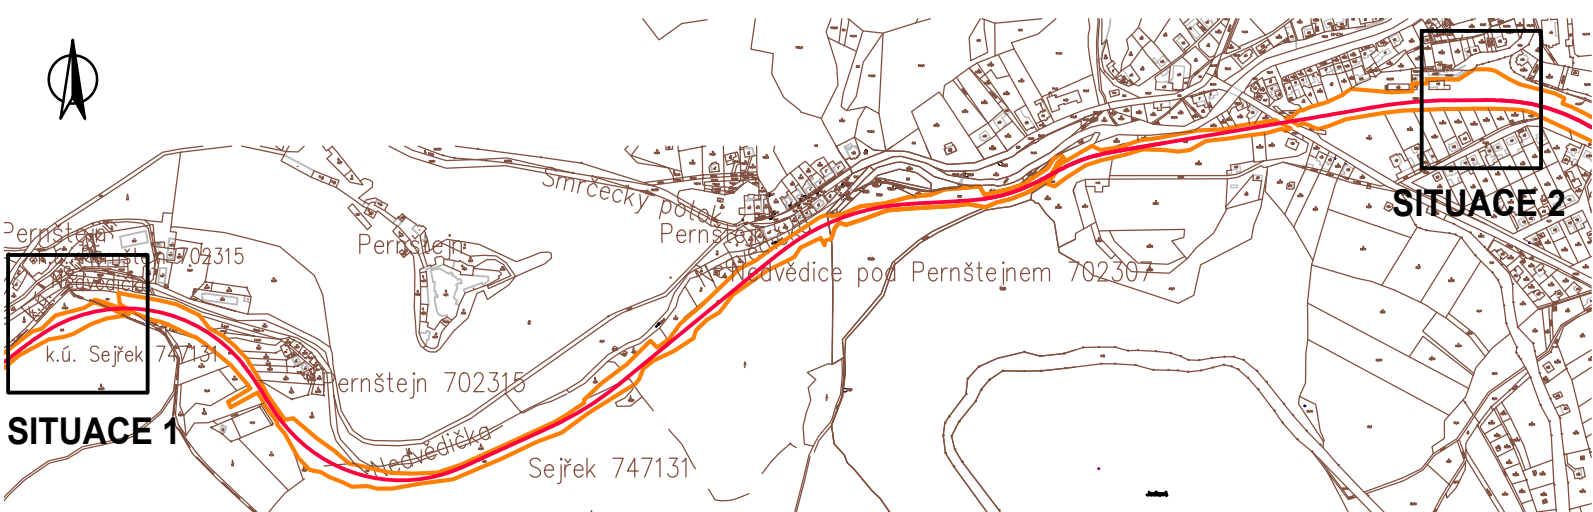

DOČASNÝ ZÁBOR POZEMKŮ

Parcelní číslo	Katastrální území	Výměra [m²]	Způsob využití	Druh pozemku	Vlastnické práv / právo hospodařit s majetkem státu	Způsob ochrany nemovitosti
698	Sejřek (747131)	32330	dráha	ostatní plocha	Česká republika / Správa železnic, státní organizace, Dílčedna 1003/7, Nové Město, 11000 Praha 1	Nejsou evidovány žádné způsoby ochrany.

ZAŘÍZENÍ STAVENIŠTĚ



Parcelní číslo	Katastrální území	Výměra [m²]	Způsob využití	Druh pozemku	Vlastnické práv / právo hospodařit s majetkem státu	Způsob ochrany nemovitosti
1153/1	Nedvědice (702307)	14480	dráha	ostatní plocha	České dráhy, a.s., nábreží Ludvíka Svobody 1222/12, Nové Město, 11000 Praha 1	Nejsou evidovány žádné způsoby ochrany.

LEGENDA

- ZAŘÍZENÍ STAVENIŠTĚ
- DOČASNÁ SKLÁDKA MATERIÁLU
- NÁKLADNÍ PLOCHA
- DOČASNÝ ZÁBOR POZEMKŮ ČR/SŽ, s.o.
- PŘÍJEZD VOZIDEL NA STAVBU – KOLEJOVÁ VOZIDLA
- PŘÍJEZD VOZIDEL NA STAVBU – OSTATNÍ VOZIDLA
- PŘÍSTUP PĚŠÍCH NA STAVBU
- HRANICE DRAŽNÍHO POZEMKU
- HRANICE PARCEL KATASTRU
- HRANICE KATASTRÁLNÍHO ÚZEMÍ
- OSA KOLEJE
- DOČASNÝ ZÁBOR POZEMKŮ



Souřadnicový systém S-JTSK
Katastrální území - KÚ Sejřek, KÚ Pernštejn, KÚ Nedvědice

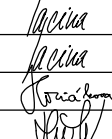VEDOUcí PROJEKTU		ING. JAROSLAV LACINA			 AMBERG ENGINEERING Ptašinského 10, 602 00 Brno Telefon: 541 432 611 E-mail: amberg@amberg.cz		
ZODPOVĚDNÝ PROJEKTANT		ING. JAROSLAV LACINA					
VYPRACOVAL		ING. LENKA HORŇÁKOVÁ					
KONTROLOVAL		ING. VLASTIMIL HORÁK					
KRAJ: VYSOČINA			OBEC: ŽŮAR NAD SÁZAVOU		DATUM	10/2020	
INVESTOR (ZADAVATEL): SPRÁVA ŽELEZNIC, státní organizace						ZMĚNA	
NÁZEV			SANACE SKAL V KM 77,600 - 77,700 V ÚSEKU ROŽNÁ - NEDVĚDICE			FORMÁT	4 x A4
						MĚŘÍTKO	1:1000, 1:10000
						STUPEŇ	DUSP/PDPS
ČÁST			F. ZÁSADY ORGANIZACE VÝSTAVBY			ČÍS. ZAKÁZKY	B 268-4/1
						ARCHIVNÍ ČÍS.	298
PŘÍLOHA			SITUACE ZOV			ČÍS. SOUPRAVY	ČÍS. PŘÍLOHY
							E.2