


## SO 03 Železniční přejezd v km 11,557

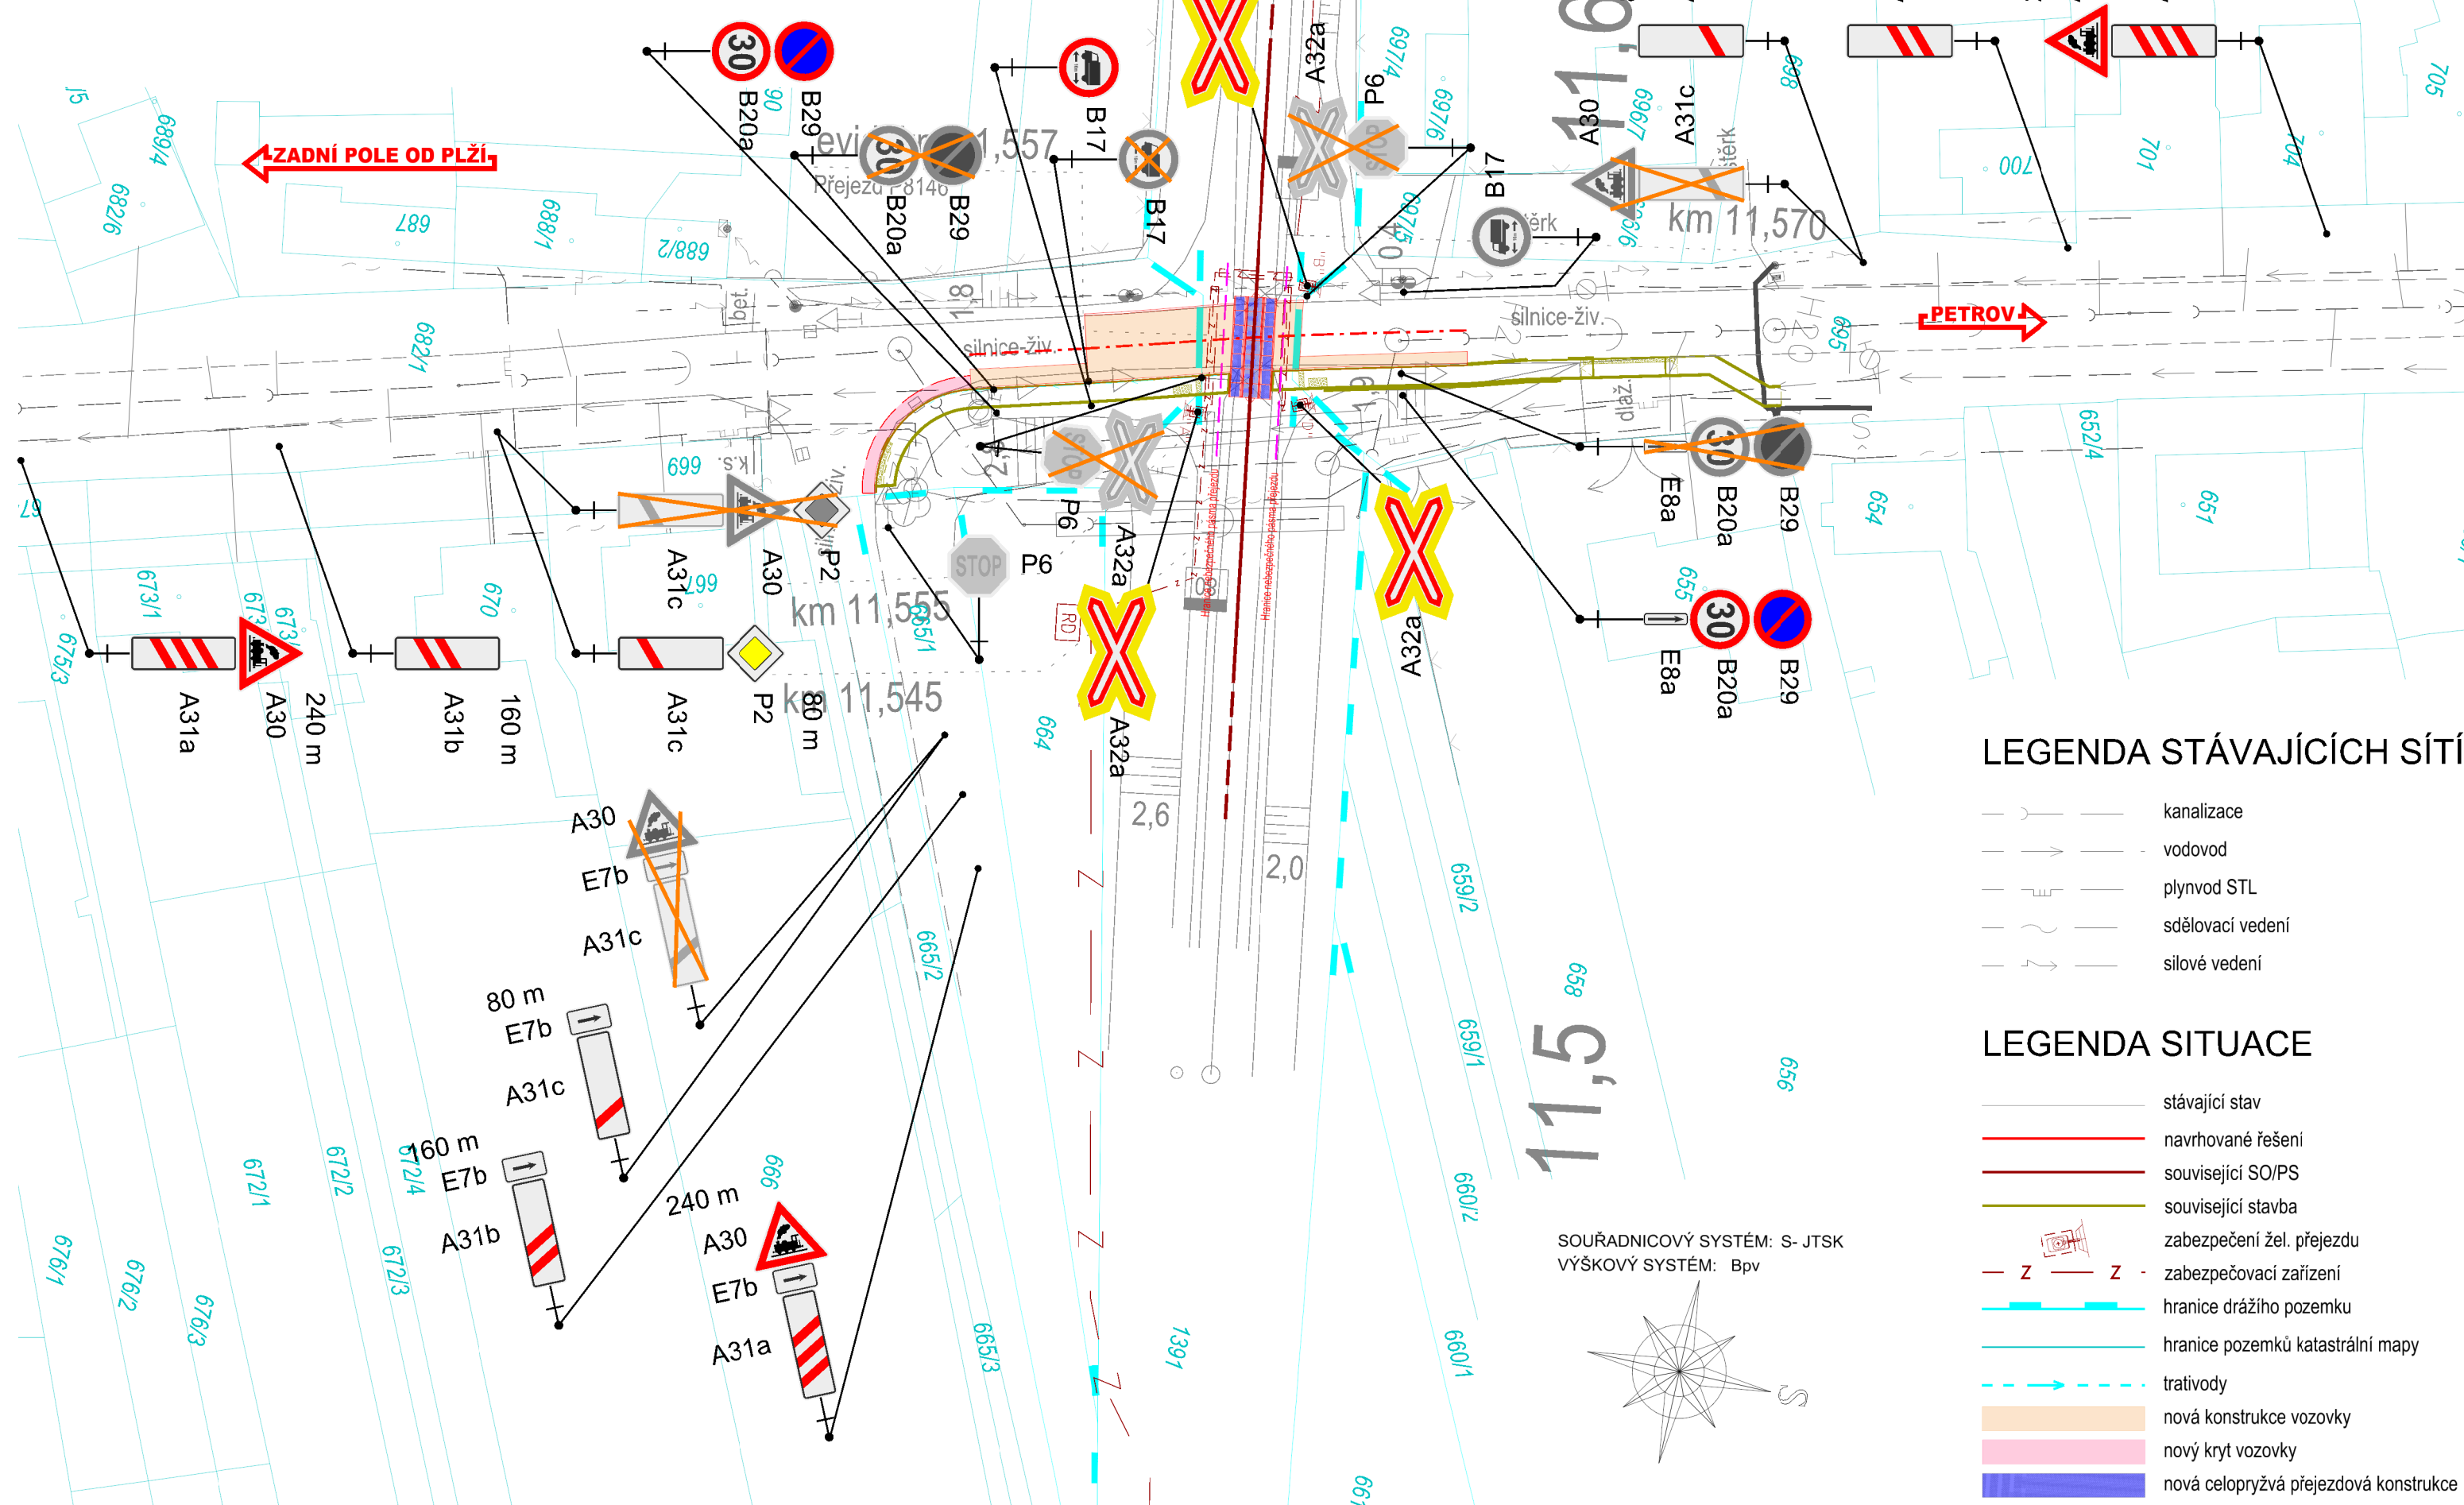

			ČÍSLO SOUPRAVY:
		PO PŘIPOMÍNKÁCH	
REVIZE Č.	DATUM	ZMĚNA	







SB projekt s.r.o.  
Kasárenská 4063/4, 695 01 Hodonín



**MORAVIA CONSULT Olomouc a.s.**  
LEGIONÁŘSKÁ 1085/8 , 779 00 Olomouc

tel.: +420 585 570 444  
IDS: kjee9md  
e-mail: moravia@moravia.cz  
<http://www.moravia.cz>

OBJEDNATEL		 <b>Správa železnic, státní organizace</b> Stavební správa východ, Nerudova 1, 779 00 Olomouc	
HLAVNÍ INŽENÝR PROJEKTU		ING. MARIAN KISS	
ODPOVĚDNÝ PROJ. OBJ., PS		NAVRHL, VYPRACOVAL	
ING. PETR GUZIUR 		ING. PETR GUZIUR 	
KRAJ: JIHOMORAVSKÝ		POVĚŘENÝ OÚ: HODONÍN	
Odstranění TOR na přejezdu P8146 v km 11,557 trati Rohatec-Veselí nad Moravou  SO 03 Železniční přejezd v km 11,557		VEDOUCÍ TÝMU: ING. MARIAN KISS	
		KONTOLOVAL	
		ING. PETR KRAJKOVIČ 	
		OBEC: PETROV	
		ZAK. ČÍSLO MCO 20-044-239-PK	
SITUACE DOPRAVNÍHO ZNAČENÍ		ÚČEL DUSP	
		DATUM 04/2021	
		FORMÁT 3 x A4	
		MĚŘÍTKO 1:500	
		ČÁST E.1.3 POŘ.Č. 07	