


TU 2391 022

TU 2391 023


TU 2391 024

LEGENDA:

- Obvod stavby na hranici drážního pozemku
- Obvod stavby na hranici mimodrážního pozemku
- Obvod stavby na části mimodrážního pozemku
- Bod na hranici obvodu stavby
- hranice drážního pozemku - SZ, s.o. předpokládaná změna průběhu vlastnické hranice

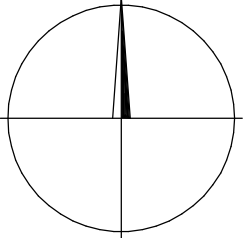

KLAD MAPOVÝCH LISTŮ

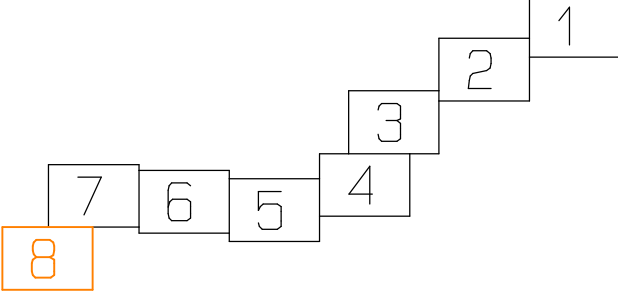

SEZNAM PS, SO :

- PS D1 Kabelizace a vazby na SZZ
- PS D2 Přejezdové zabezpečovací zařízení v km 11,557
- SO D1 Železniční svrsek
- SO D2 Železniční spodek
- SO D3 Železniční přejezd v km 11,557
- SO D4 Elektrická přípojka PZZ

			Číslo soupravy:
REVIZE Č.	DATUM	ZMĚNA	

SB projekt s.r.o.
Kasárenská 4063/4, 695 01 Hodonín

Katastrální území Sudoměřice, Petrov u Hodonína Investor: Objednavatel Název zakázky :		Vytvořil V. Vyskočil, P. Putna Ing. Svatopluk Štokláška Správa železnic, s.o., Oblastní úřad pro státní správu SB Projekt s.r.o., Kasárenská 4063/4, 695 01 Hodonín 1		Kontrola Ing. Svatopluk Štokláška S-UTSK Bpv	
Odstranění TOR na přejezdu P8146 v km 11,557 trati Rohatec - Veselí nad Moravou		zeměměřická kancelář s.r.o. KYJOV , Masarykovo nám. 63 tel. 518 611 666 IČO - 253 287 27			
Geodetický podklad		Část: 1.5	Zakázka č. 158/2020		
Obvod stavby - přehledná situace		Příloha: 2.8	Datum 12/2020 Souř. systém S-JTSK Výškový syst. Bpv Měřítko 1:1000		