
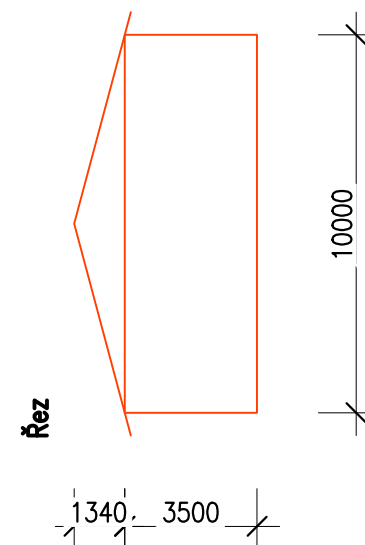


SKLADOVÁ HALA 25 x 10 m, s.v. 3,5 m
PŮDORYS 1.NP – NOVÝ STAV
M 1:200

Půdorys

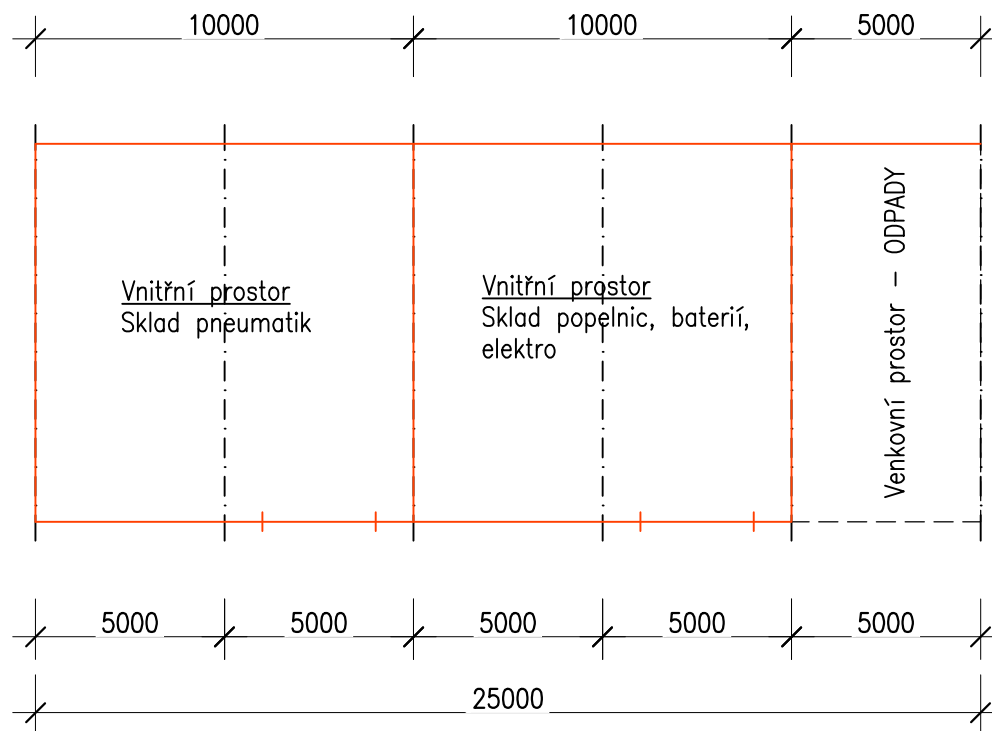

OBSAH:

ZÁKLADNÍ NÁVRH SKLADOVÉ HALY

MĚŘÍTKO

1:200

ČÍSLO VÝKRESU

C5