


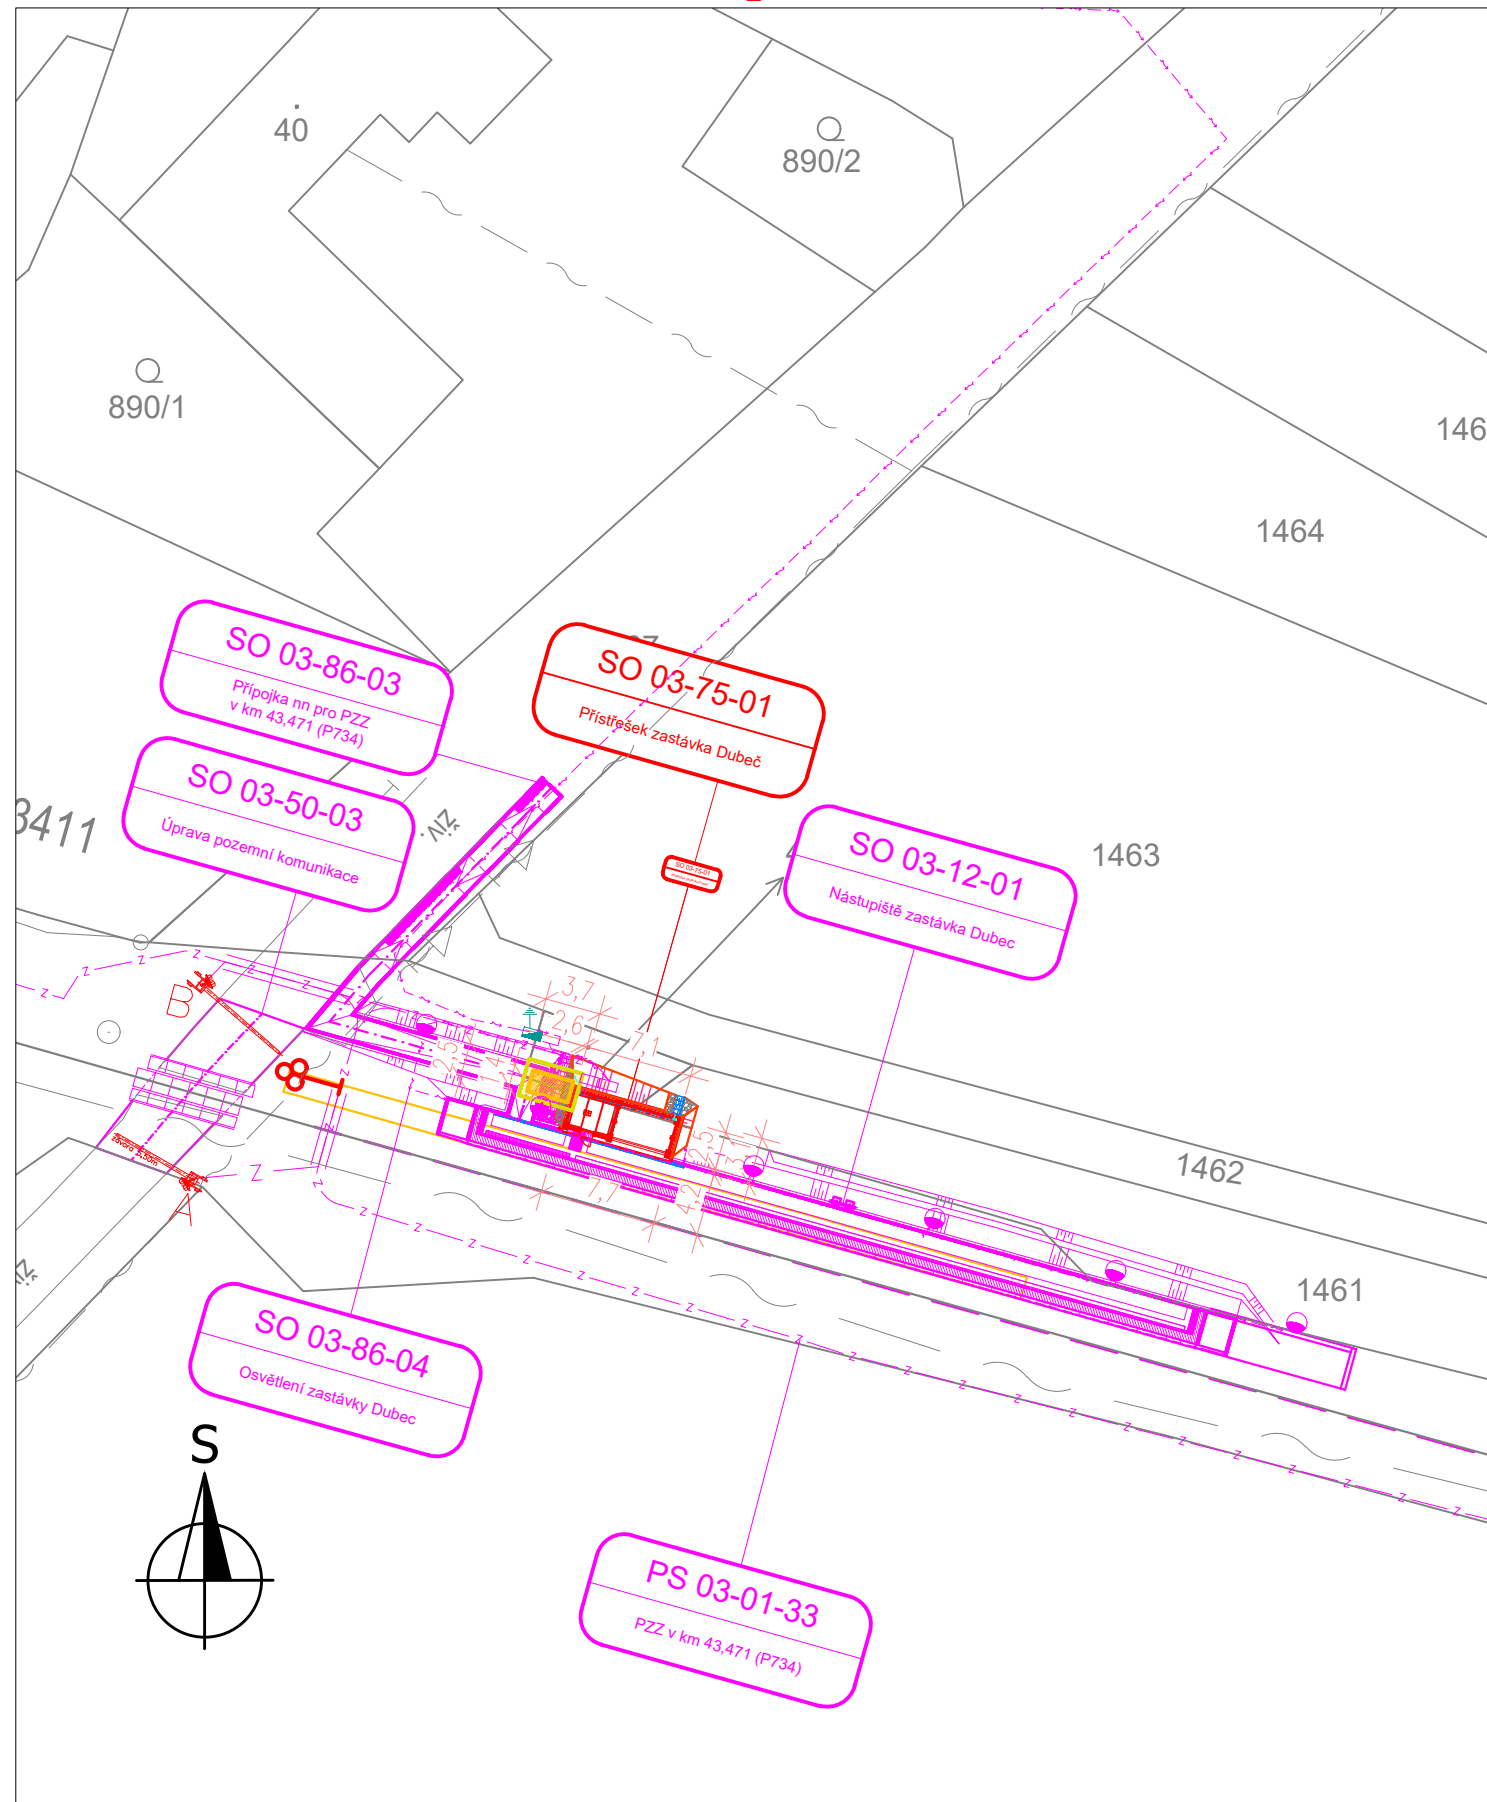


SITUACE
MĚŘÍTKO: 1:500



LEGENDA:

	Q 890/2	HRANICE PARCEL / ČÍSLA PARCEL
		STÁVAJÍCÍ SÍTĚ - CETIN
		STÁVAJÍCÍ SÍTĚ - ČD TELEMATIKA
		NAVRHOVANÝ PŘÍSTŘEŠEK S TECHNOLOGICKÝM DOMKEM
		DEMOLICE PŘÍSTŘEŠKU
		SOUVISEJÍCÍ STAVEBNÍ OBJEKTY
		PRVKY ZABEZPEČOVACÍHO ZAŘÍZENÍ



Revize:	Datum:	Popis:	Kontroloval:
001	30.09.2021	Dokumentace k připomínkovému řízení	Ing. Martin Dušek 
002	19.09.2021	Čistopis dokumentace ke stavebnímu povolení	Ing. Martin Dušek 

Stavebník/Investor:	Správa železnic, státní organizace	
Adresa:	Dlážděná 1003/7, 110 00 Praha 1	
Zástupce investora:	Stavební správa západ	
Adresa:	Sokolovská 1995/278, 190 00 Praha 9	

Zhotovitel stavby:	TMS Projekt s.r.o. 		
Adresa:	Dubičné 106, 373 71 Dubičné		
Kontakt:	T: +420 378 229 850 E: projekce@tmsplzen.cz		
Zhotovitel objektu:	PROJEKT servis spol. s r.o. 		
Adresa:	U Elektry 830/2b, Praha 9 - Hloubětín 198 00		
Kontakt:	tel.: 281 090 860 www.projekt-servis.cz firma@projekt-servis.cz		
Hlavní projektant (HIP):	Specialista:	Odpovědný projektant:	Zpracovatel:
Ing. Marek Tyr	Ing. Martin Koudelka	Ing. Martin Koudelka	Vojtěch Moravec

Název stavby/akce:		Zvýšení bezpečnosti na přejezdu P734 v km 43,471 na trati Domažlice - Planá		Označení (S-kód):	
				S632000487	
Název části:		Pozemní objekty		Označení zhotovitele:	
Název objektu:		Přístřešek zastávka Dubec		336/SOD/20	
Název přílohy:		Situace		Označení části: D.2.2	
Kraj:		Katastrální území:	TUDU:	Označení objektu/komplexu:	
Plzeňský		Dubec [770663]	033124	SO 03-75-01	
				Číslo přílohy: 2.	
				Paré:	
Stupeň dokumentace:		Datum zpracování:	Formáty:	Měřítko:	
DUSP		11/2021	2 x A4	1:500	