


PŮDORYS - DEMOLICE
MĚŘÍTKO: 1:50

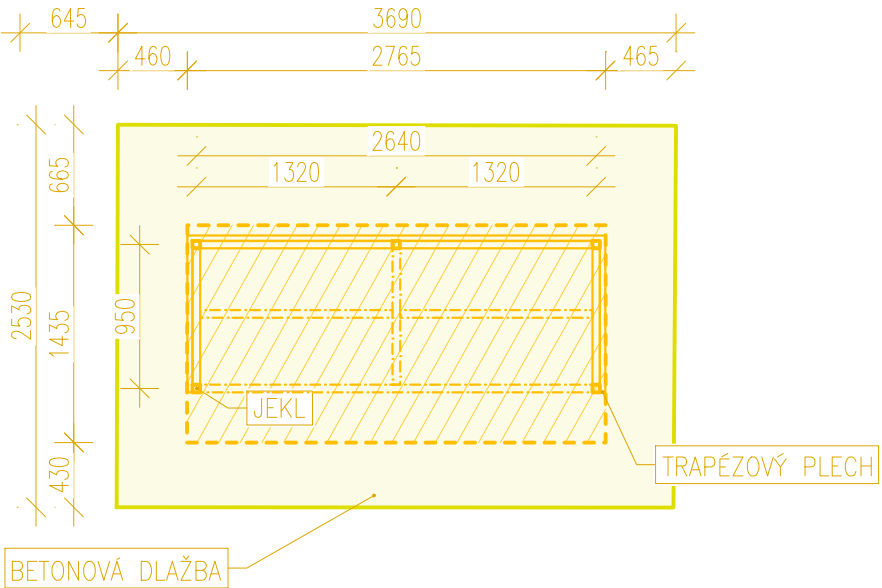

LEGENDA:

		DEMOLICE PŘÍSTŘEŠKU	4 m²	OCEL (JEKL + TRAPÉZOVÝ PLECH)
		DEMOLICE ZPEVNĚNÝCH PLOCH	9,5 m²	BETONOVÁ DLAŽBA


POZNÁMKA:

- OBJEKT A VEŠKERÉ SOUČÁSTI (VČETNÉ MOBILIÁŘE) BUDOU DEMONTOVÁNY A PŘEPRAVOVÁNY TAK , ABY NEDOŠLO K JEJICH POŠKOZENÍ.
- PLÁNUJE SE BUDOUCÍ POUŽITÍ JAKO PROVIZORNÍ PŘÍSTŘEŠEK PRO CESTUJÍCÍ NA JINÉ STAVBĚ.
- PŘÍPADNÉ USKLADNĚNÍ KONSTRUKCE SI ZAJISTÍ INVESTOR.


Revize:	Datum:	Popis:	Kontroloval:
001	30.09.2021	Dokumentace k připomínkovému řízení	Ing. Martin Dušek
002	19.09.2021	Čistopis dokumentace ke stavebnímu povolení	Ing. Martin Dušek

Stavebník/Investor:	Správa železnic, státní organizace	
Adresa:	Dlážděná 1003/7, 110 00 Praha 1	
Zástupce investora:	Stavební správa západ	
Adresa:	Sokolovská 1995/278, 190 00 Praha 9	

POHLEDY - DEMOLICE
MĚŘÍTKO: 1:50

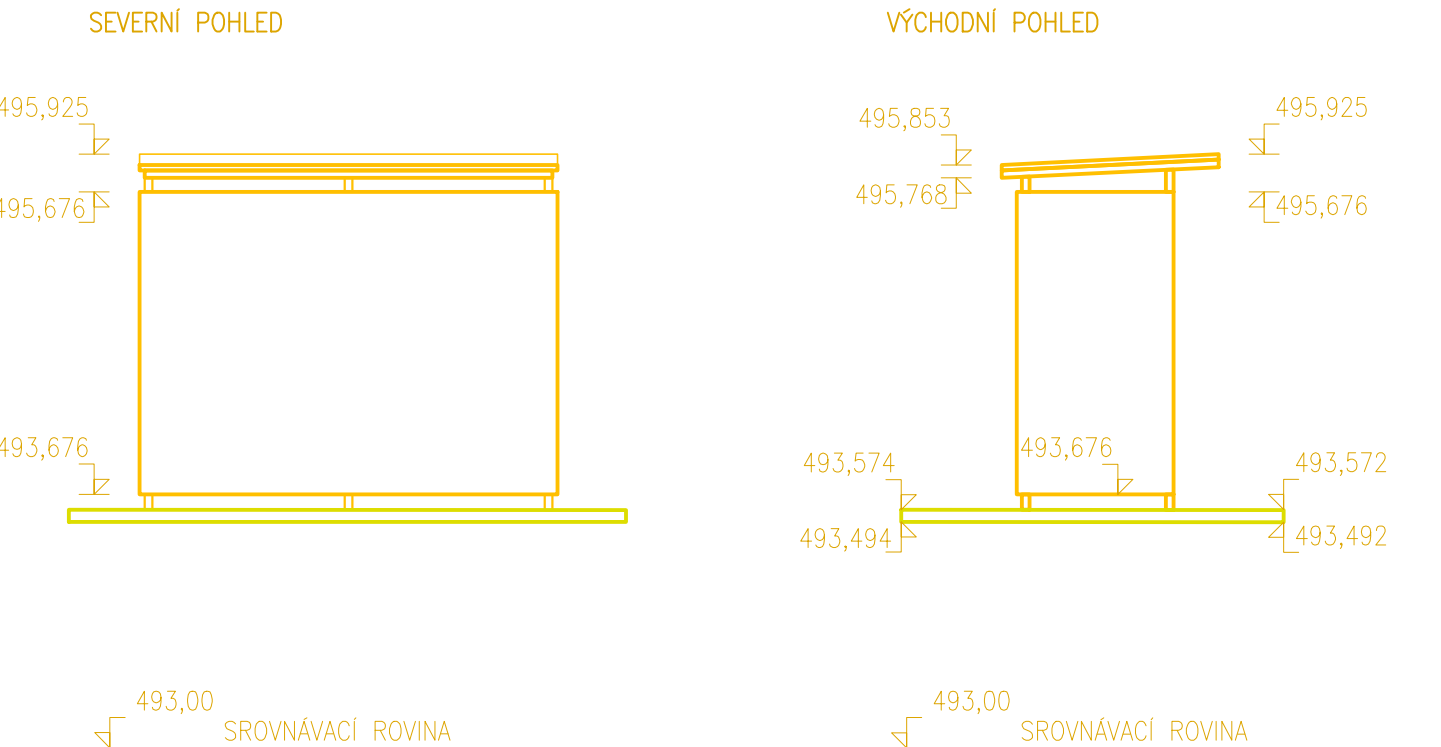

POHLEDY - DEMOLICE
MĚŘÍTKO: 1:50

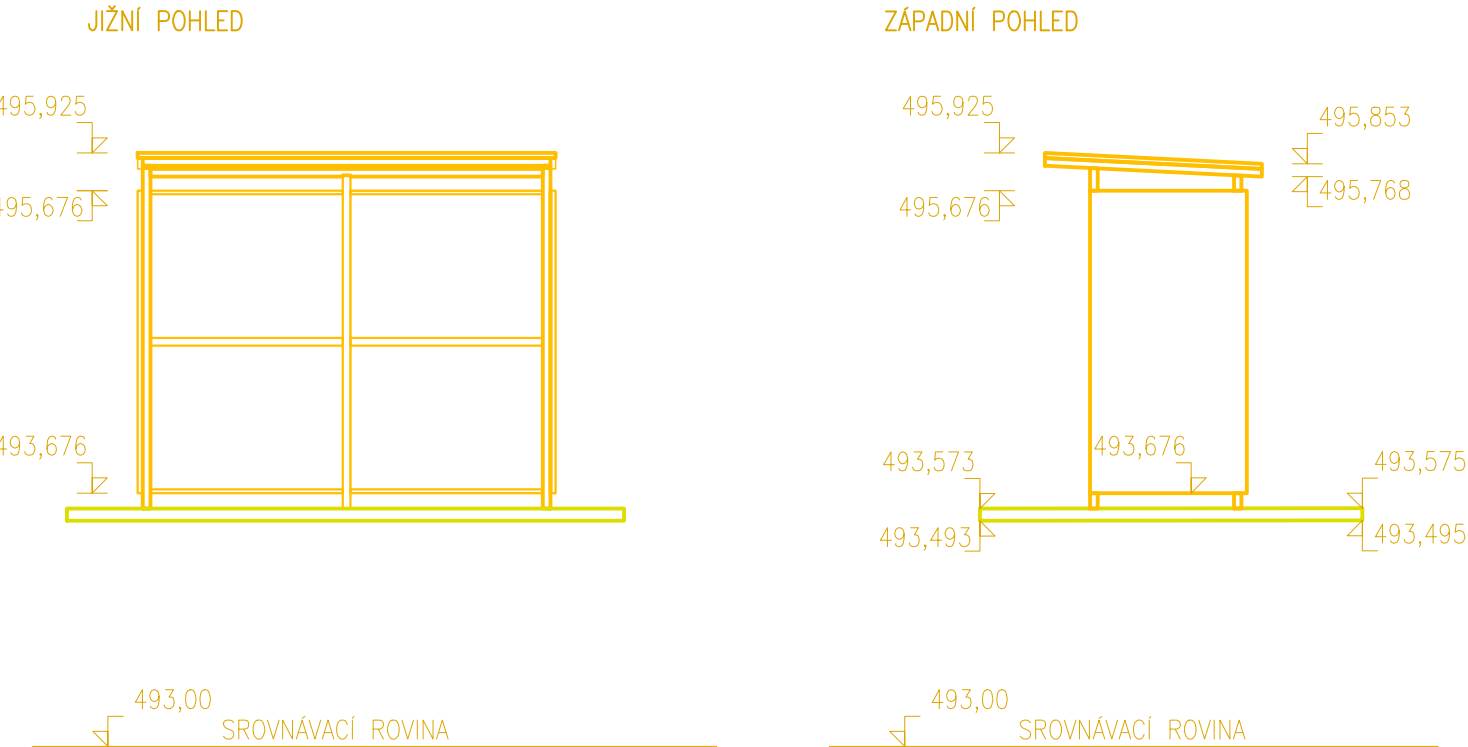

Zhotovitel stavby:	TMS Projekt s.r.o.		
Adresa:	Dubičné 106, 373 71 Dubičné		
Kontakt:	T: +420 378 229 850 E: projekce@tmsplzen.cz		
Zhotovitel objektu:	PROJEKT servis spol. s r.o.		
Adresa:	U Elektry 830/2b, Praha 9 - Hloubětín 198 00		
Kontakt:	tel.: 281 090 860 www.projekt-servis.cz firma@projekt-servis.cz		
Hlavní projektant (HIP):	Specialista:	Odpovědný projektant:	Zpracovatel:
Ing. Marek Tyr	Ing. Martin Koudelka	Ing. Martin Koudelka	Vojtěch Moravec

Název stavby/akce:	Zvýšení bezpečnosti na přejezdu P734 v km 43,471 na trati Domažlice - Planá			Označení (S-kód): S632000487
Název části:	Pozemní objekty			Označení zhotovitele: 336/SOD/20
Název objektu:	Přístřešek zastávka Dubec			Označení části: D.2.2
Název přílohy:	Půdorys - demolice Pohledy - demolice			Označení objektu/komplexu: SO 03-75-01
Kraj:	Katastrální území:	TUDU:		Číslo přílohy: 3.
Plzeňský	Dubec [770663]	033124		Paré:
Stupeň dokumentace:	Datum zpracování:	Formáty:	Měřítko:	
DUSP	10/2021	3 x A4	1:50	