


M 1:1000

POZEMKY PŘÍMO DOTČENÉ STAVBOU			
pozemek par. č.	katastrální území	celková plocha pozemku dle KN	vlastníci, jiní oprávnění dle katastru nemovitostí
		m²	
2804/1	Kounické Předměstí [655741]	5462	Správa železnic, s.o.

- Plocha dotčená sanačními pracemi
- Osa koleje
- Obvod stavby - hranice řešeného území
- Hranice pozemků katastru nemovitostí

ZSO.....Začátek stavebního objektu
KSO.....Konec stavebního objektu

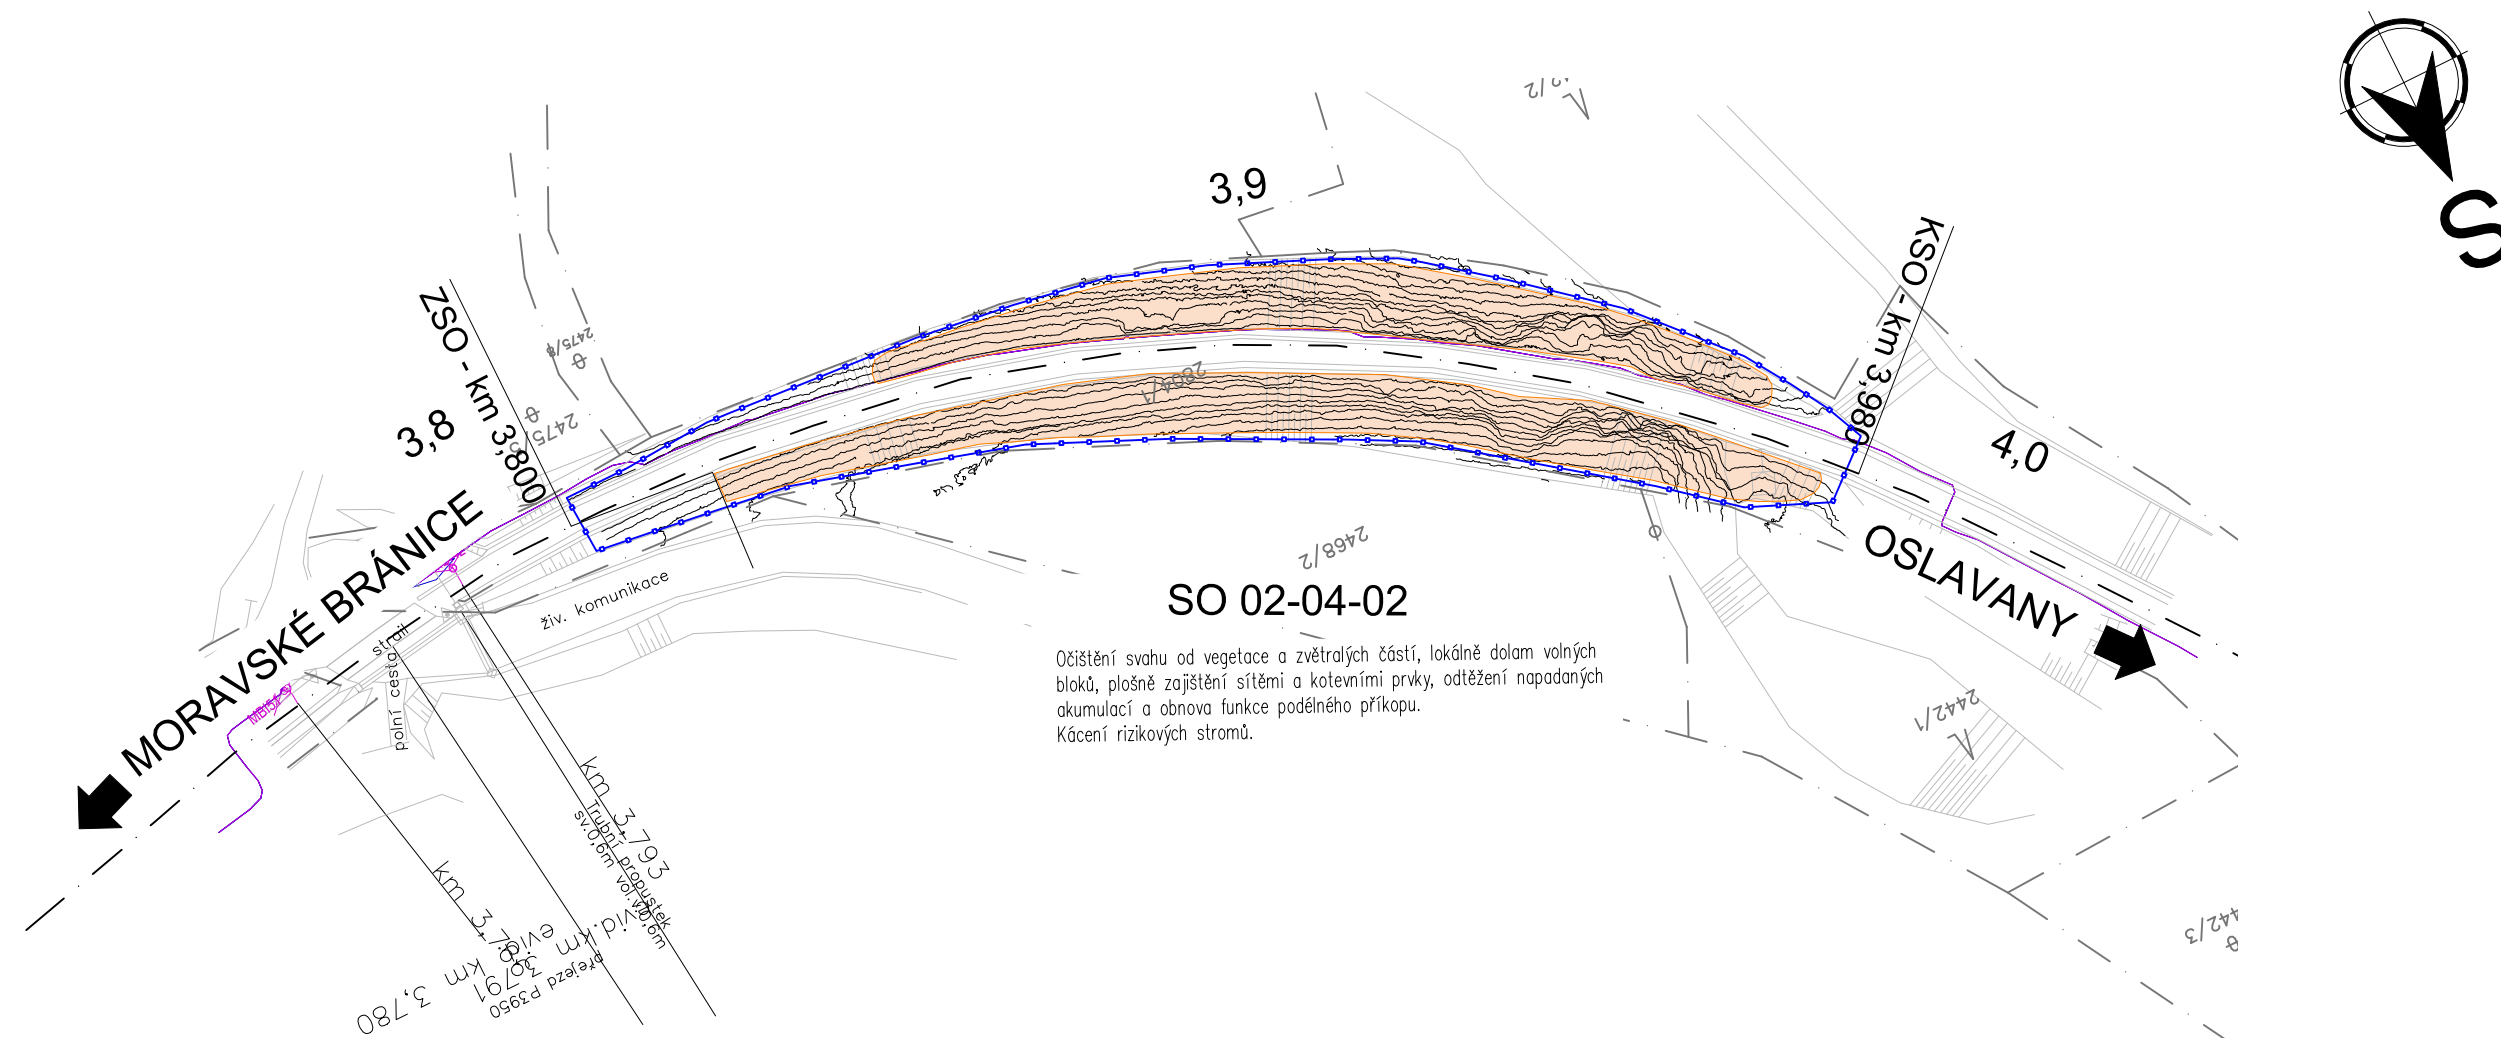

Souřadnicový systém JTSK, Výškový systém Bpv

Investor:  SPRÁVA ŽELEZNIC		Správa železnic, státní organizace Dlážděná 1003/7 110 00 Praha 1			
Vypracoval: Ing. Stanislav Štábl		Zodp. projektant: Ing. Stanislav Štábl		Kontroloval: Ing. Miroslav Rykl	
Kraj: Jihomoravský		Traťový úsek/Obec: MORAVSKÉ BRÁNICE – OSLAVANY			
Investor Správa železnic s.o.; Dlážděná 1003/7; 110 00 Praha 1					
Akce: ZAJIŠTĚNÍ SKALNÍCH MASÍVŮ NA TRATI MORAVSKÉ BRÁNICE – OSLAVANY Objekt: SO 02-04-02 – Zajištění skal v km 3,800 – 3,980 – Ivančice – Malvy Část: Železniční spodek – zajištění skal Obsah dokumentace: SITUACE ŠIRŠÍCH VZTAHŮ STAVBY V KM 3,800 – 3,980			Formát 3xA4		
			Datum 05/2021		
			Účel DSP+PDPS		
			Č. zakázky 184C		
			Změna		Č. kopie
Měřítko 1:1000					
Část dokumentace C.2.		Č. výkresu 3			
POUŽITÍ DOKUMENTACE SE ŘÍDÍ PŘÍSLUŠNOU SMLOUVOU O DÍLO. KOPÍROVÁNÍ A ROZŠÍŘOVÁNÍ POUZE PO PÍSEMNÉM SOUHLASU ZPRACOVATELE ČÁSTI.					