



Přehledná situace stavby

M 1:5000

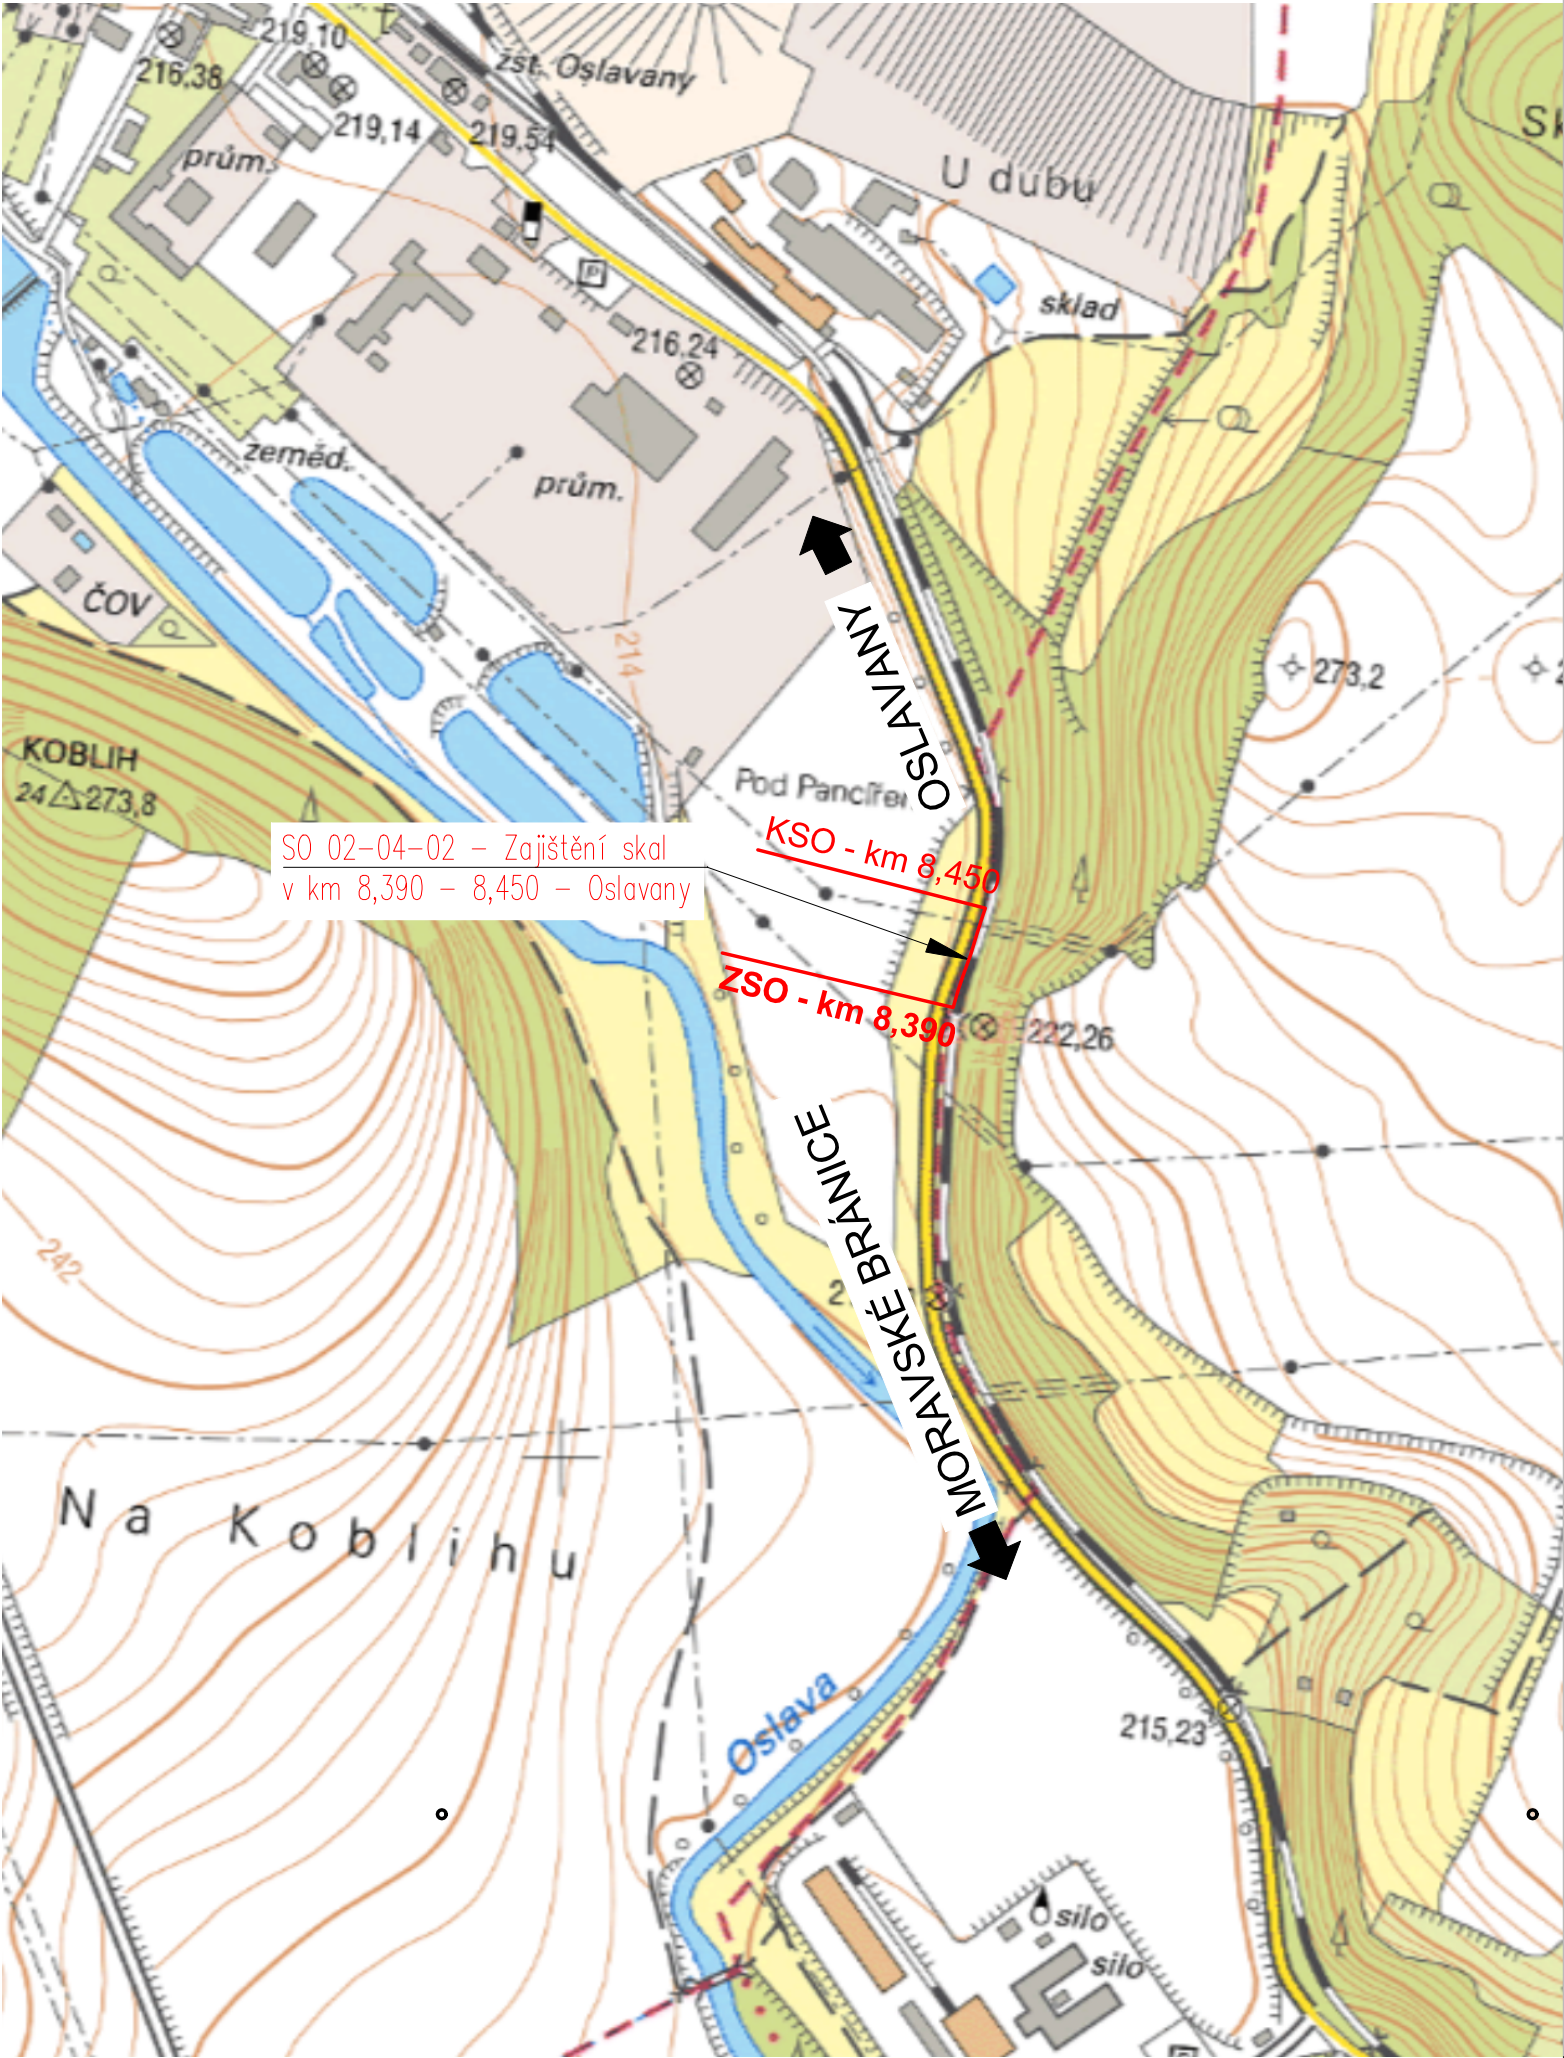

SEZNAM ZKRATEK:

ZSO.....Začátek stavebního objektu
KSO.....Konec stavebního objektu

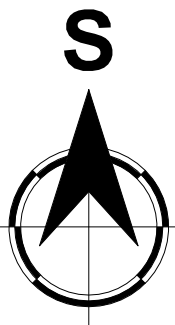

Souřadnicový systém JTSK, Výškový systém BpV

Investor:		Správa železnic, státní organizace Dlážděná 1003/7 110 00 Praha 1	
			

Vypracoval: Ing. Petr Kolečák		Zodp. projektant: Ing. Stanislav Štábl	Kontroloval: Ing. Miroslav Rykl	
Kraj: Jihomoravský		Traťový úsek/Obec: MORAVSKÉ BRÁNICE – OSLAVANY		
Investor Správa železnic s.o.; Dlážděná 1003/7; 110 00 Praha 1				
ZAJIŠTĚNÍ SKALNÍCH MASÍVŮ NA TRATI MORAVSKÉ BRÁNICE – OSLAVANY Objekt: SO 02-08-01 – Zajištění skal v km 8,390 – 8,450 – Olavany Část: Železniční spodek – zajištění skal Obsah dokumentace: PŘEHLEDNÁ SITUACE STAVBY				Formát 2xA4
				Datum 05/2021
				Účel DSP+PDPS
				Č. zakázky 184C
				Změna Měřítko 1:5000
Část dokumentace C.1.	Č. výkresu 4			