

Situace širších vztahů SO 02-01-02

M 1:1000



POZEMKY PŘÍMO DOTČENÉ STAVBOU			
pozemek par. č.	katastrální území	celková plocha pozemku dle KN	vlastníci, jiní oprávnění dle katastru nemovitostí
		m²	
1469	Moravské Bránice [698890]	16845	Správa železnic, s.o.

LEGENDA:

- Plocha dotčená sanačními pracemi
- Osa koleje
- Obvod stavby - hranice řešeného území
- Hranice pozemků katastru nemovitostí

SEZNAM ZKRATEK:

- ZSO.....Začátek stavebního objektu  
KSO.....Konec stavebního objektu

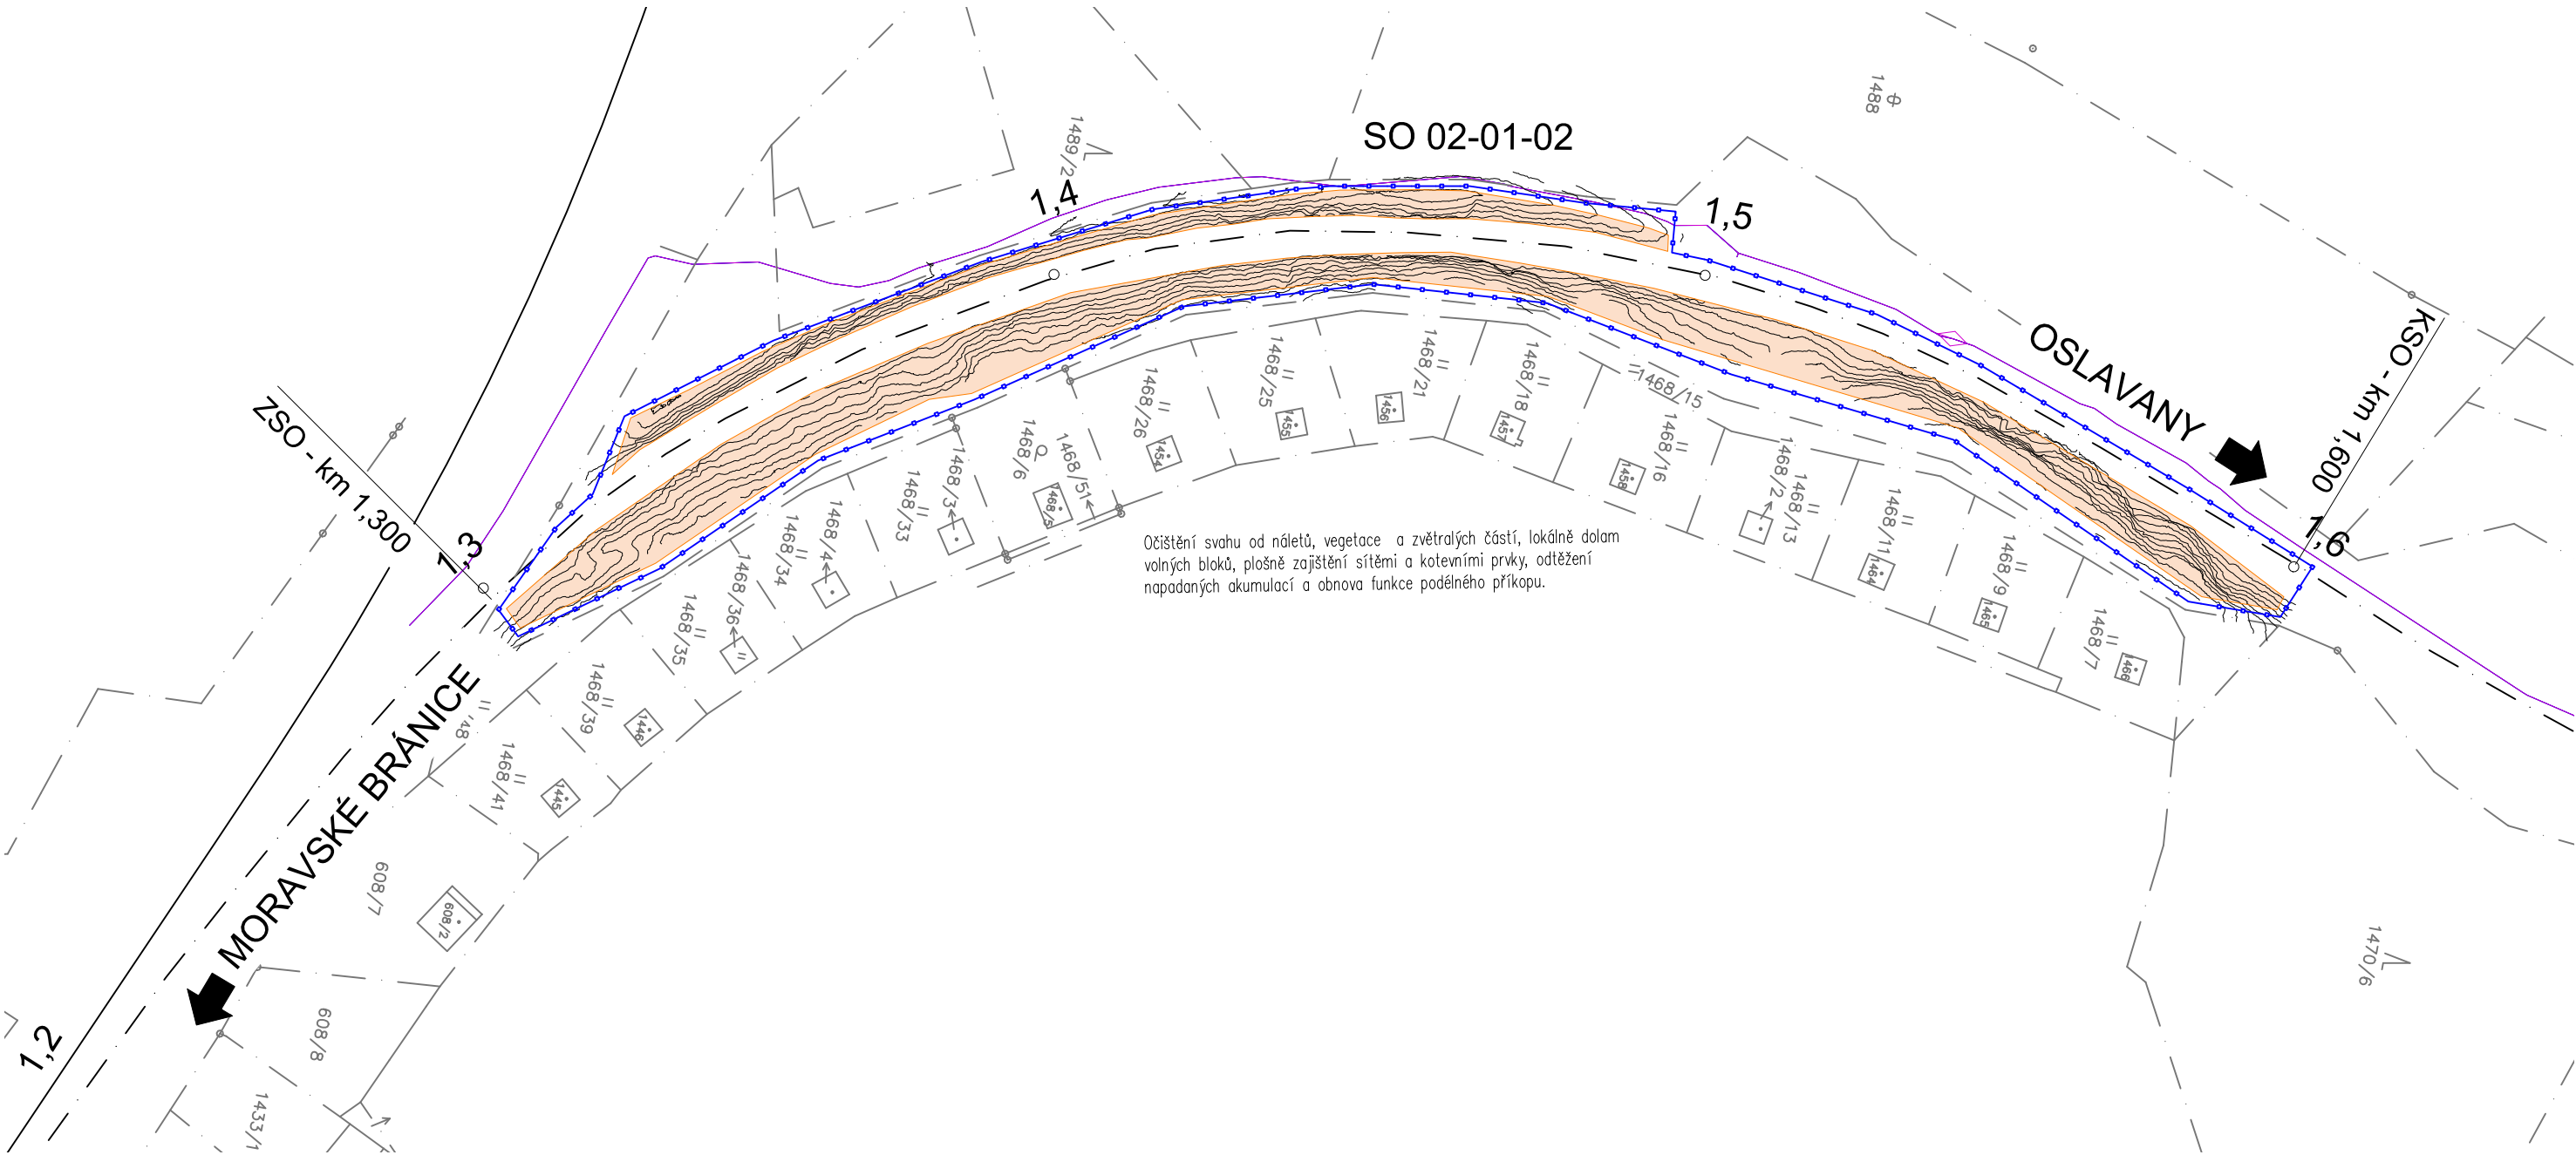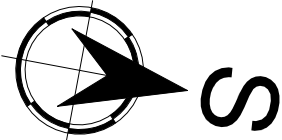

Souřadnicový systém JTSK, Výškový systém Bpv

Investor:		Správa železnic, státní organizace Dlážděná 1003/7 110 00 Praha 1	

Vypracoval: Ing. Stanislav Štábl		Zodp. projektant: Ing. Stanislav Štábl	Kontroloval: Ing. Miroslav Rykl	
Kraj: Jihomoravský		Traťový úsek/Obec: MORAVSKÉ BRÁNICE – OSLAVANY		
Investor Správa železnic s.o.; Dlážděná 1003/7; 110 00 Praha 1				
Akce: ZAJIŠTĚNÍ SKALNÍCH MASÍVŮ NA TRATI MORAVSKÉ BRÁNICE – OSLAVANY				
Objekt: SO 02-01-02 – Zajištění skal v km 1,300 – 1,600 – Komořina				Formát 3xA4
Část: Železniční spodek – zajištění skal				Datum 05/2021
Obsah dokumentace: SITUACE ŠIRŠÍCH VZTAHŮ STAVBY V KM 1,300 –1,600				Účel DSP+PDPS
				Č. zakázky 184C
				Změna Č. kopie
				Měřítko 1:1000
				Část dokumentace C.2.
				Č. výkresu 1
POUŽITÍ DOKUMENTACE SE ŘÍDÍ PŘÍSLUŠNOU SMLOUVOU O DÍLO. KOPIROVÁNÍ A ROZŠÍŘOVÁNÍ POUZE PO PÍSEMNÉM SOUHLASU ZPRACOVATELE ČÁSTI.				