


Koordinační situace stavby SO 02-04-02

M 1: 500

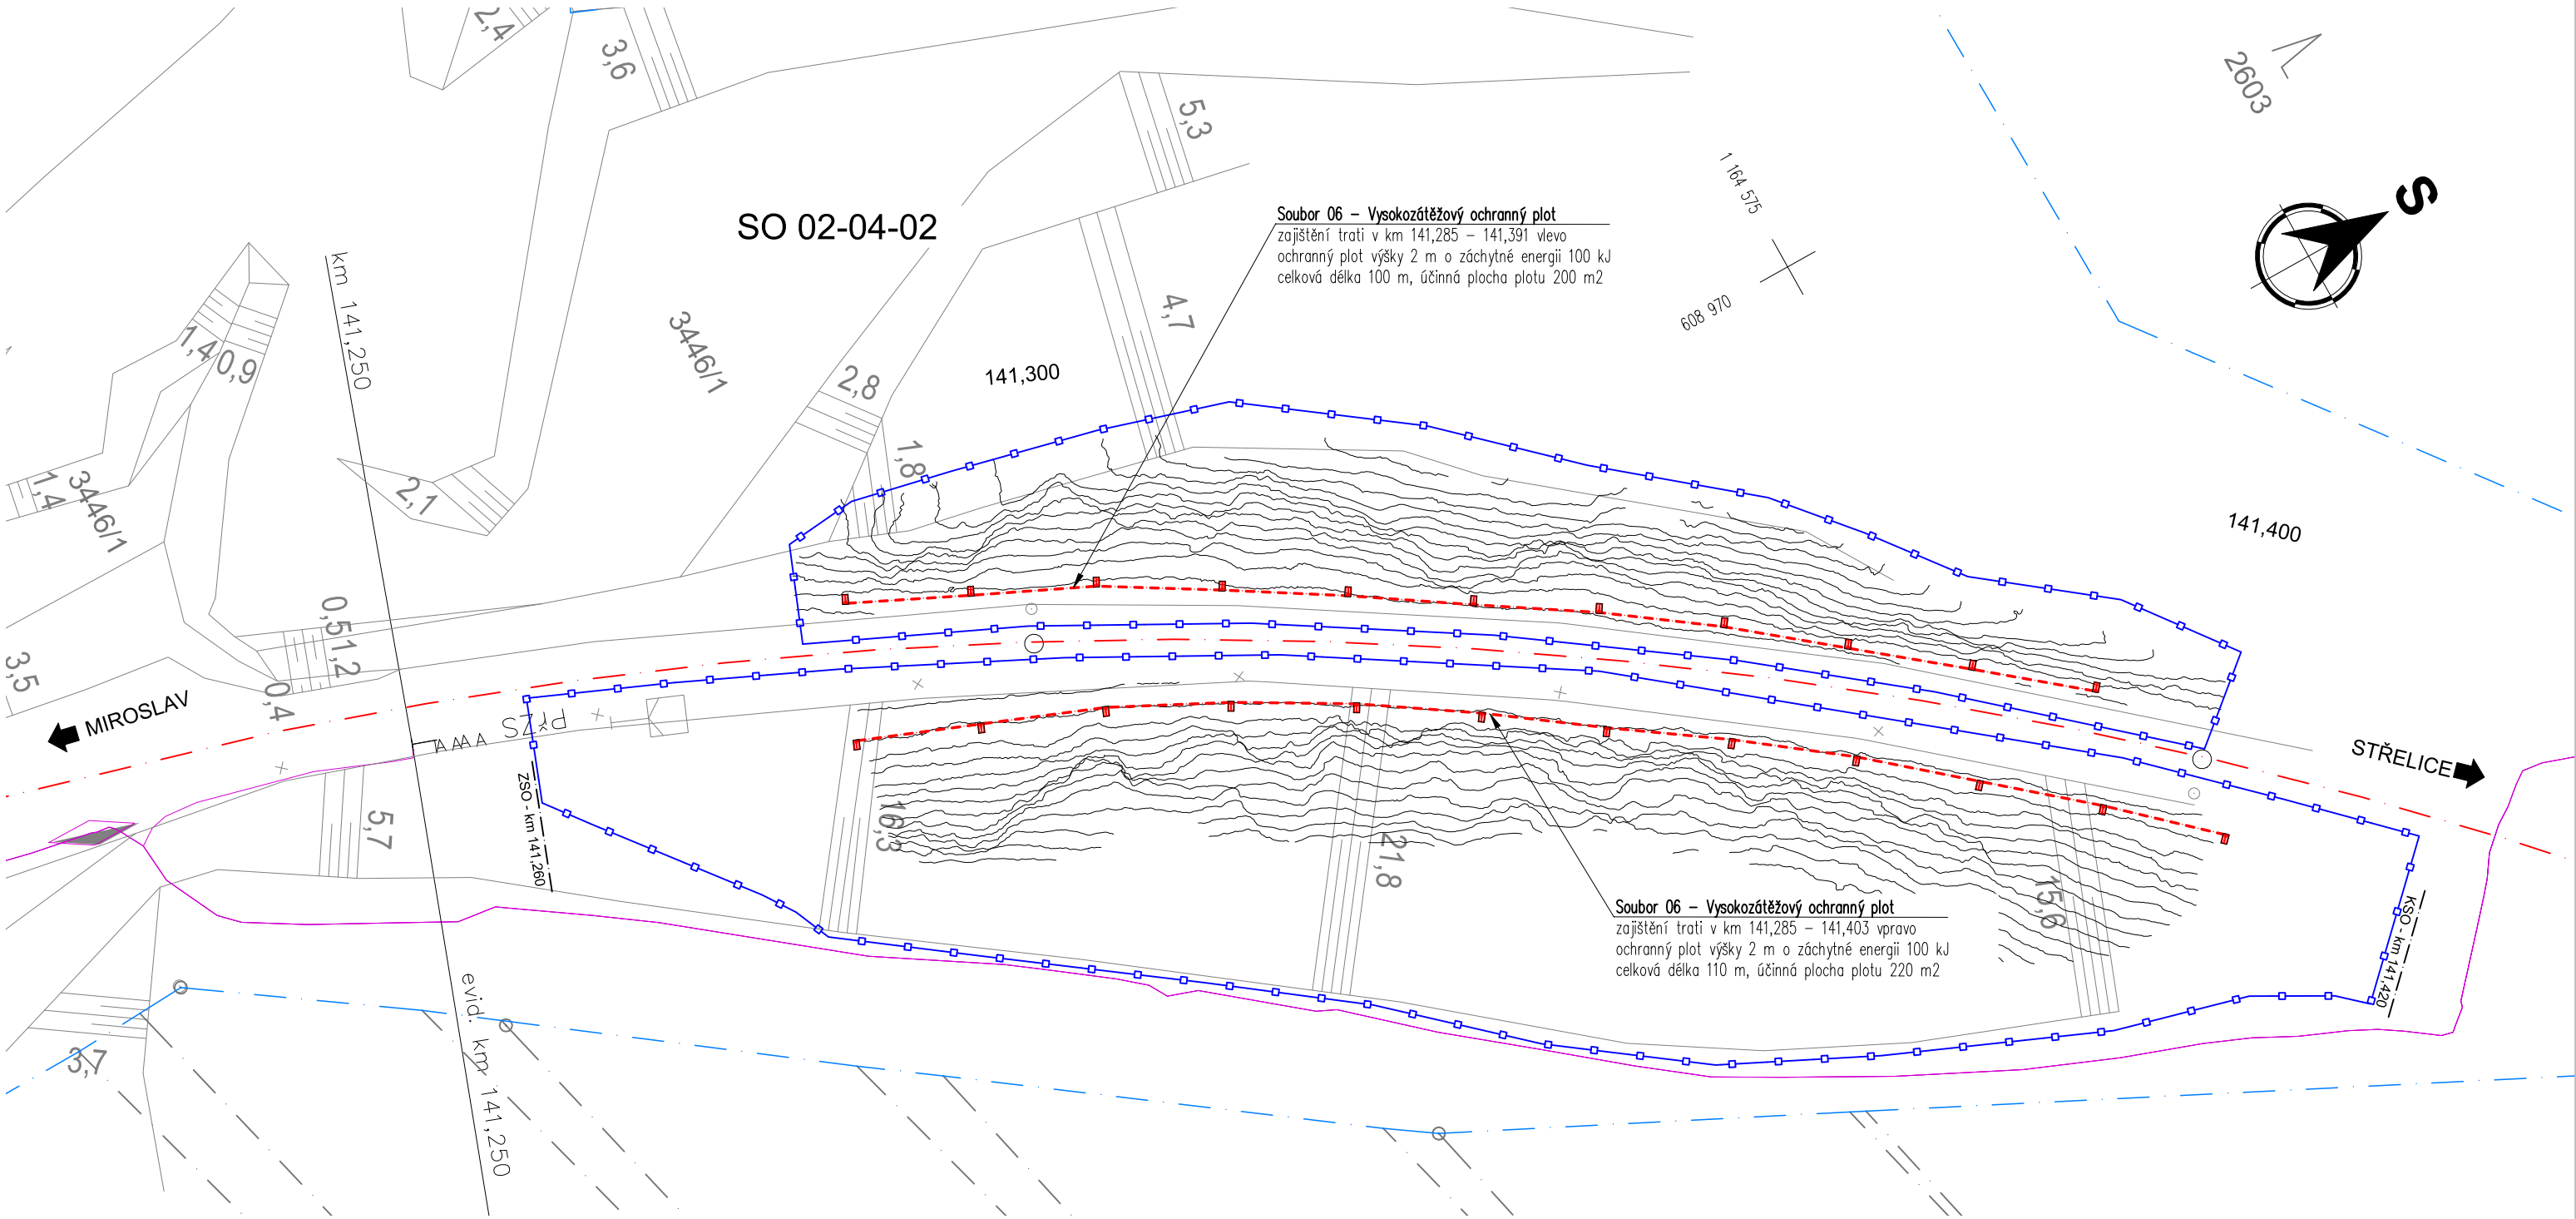

Soubor 06 – Vysokozátěžový ochranný plot
zajištění trati v km 141,285 – 141,391 vlevo
ochranný plot výšky 2 m o záchytné energii 100 kJ
celková délka 100 m, účinná plocha plotu 200 m2

Soubor 06 – Vysokozátěžový ochranný plot
zajištění trati v km 141,285 – 141,403 vpravo
ochranný plot výšky 2 m o záchytné energii 100 kJ
celková délka 110 m, účinná plocha plotu 220 m2

POZEMKY PŘÍMO DOTČENÉ STAVBOU			
pozemek par. č.	katastrální území	celková plocha pozemku dle KN	vlastníci, jiní oprávnění dle katastru nemovitostí
		m²	
3446/1	Střelice u Brna [757438]	58 391	Správa železnic, s.o.

LEGENDA:

- SOUBOR 06 - Vysokozátěžový ochranný plot
ochranný plot výšky 2 m o záchytné energii 100 kJ, založen do základových patek
- Obvod stavby a vymezená plocha staveniště
- Hranice katastru nemovitostí
- Hranice pozemků Správy železnic, s.o.
- Dokumentovaná poloha sítí
- Zaměřená linie skalního masívu, vrstevnicový model 2019

POZNÁMKA:

- Před zahájením stavby je nutné vytyčení a přehledné zdokumentování všech inženýrských sítí dotčeného území.

SEZNAM ZKRATEK:

ZSO.....Začátek stavebního objektu

KSO.....Konec stavebního objektu

Souřadnicový systém JTSK, Výškový systém Bpv

Investor:		Správa železnic, státní organizace Dlážděná 1003/7 110 00 Praha 1	
	SPRÁVA ŽELEZNIC		

Vypracoval: Ing. Stanislav Štábl		Zodp. projektant: Ing. Stanislav Štábl		Kontroloval: Ing. Miroslav Rykl	
Kraj: Jihomoravský		Traťový úsek/Obec: MORAVSKÉ BRÁNICE – STŘELICE			
Investor Správa železnic s.o.; Dlážděná 1003/7; 110 00 Praha 1					
Akce: ZAJIŠTĚNÍ SKALNÍCH MASÍVŮ NA TRATI MIROSLAV – STŘELICE Objekt: SO 02-04-02 – Zajištění svahu v km 141,290 – 141,400 – Vršovice Část: Železniční spodek – zajištění skal Obsah dokumentace: KOORDINAČNÍ SITUACE STAVBY				Formát 3x4	
				Datum 05/2021	
				Účel DSP+PDPS	
				Č. zakázky 182C	
				Změna	
Měřítko 1:500					
		Část dokumentace C.3.	Č. výkresu 4		



**TÝM DOPRAVNÍHO
INŽENÝRSTVÍ s.r.o.**
Renaissance of Quality

POUŽITÍ DOKUMENTACE SE ŘÍDÍ PŘÍSLUŠNOU SMLOUVOU O DÍLO. KOPIJOVÁNÍ A ROZŠÍŘOVÁNÍ POUZE PO PÍSEMNÉM SOUHLASU ZPRACOVATELE ČÁSTI.