



Přehledná situace stavby

M 1:5000

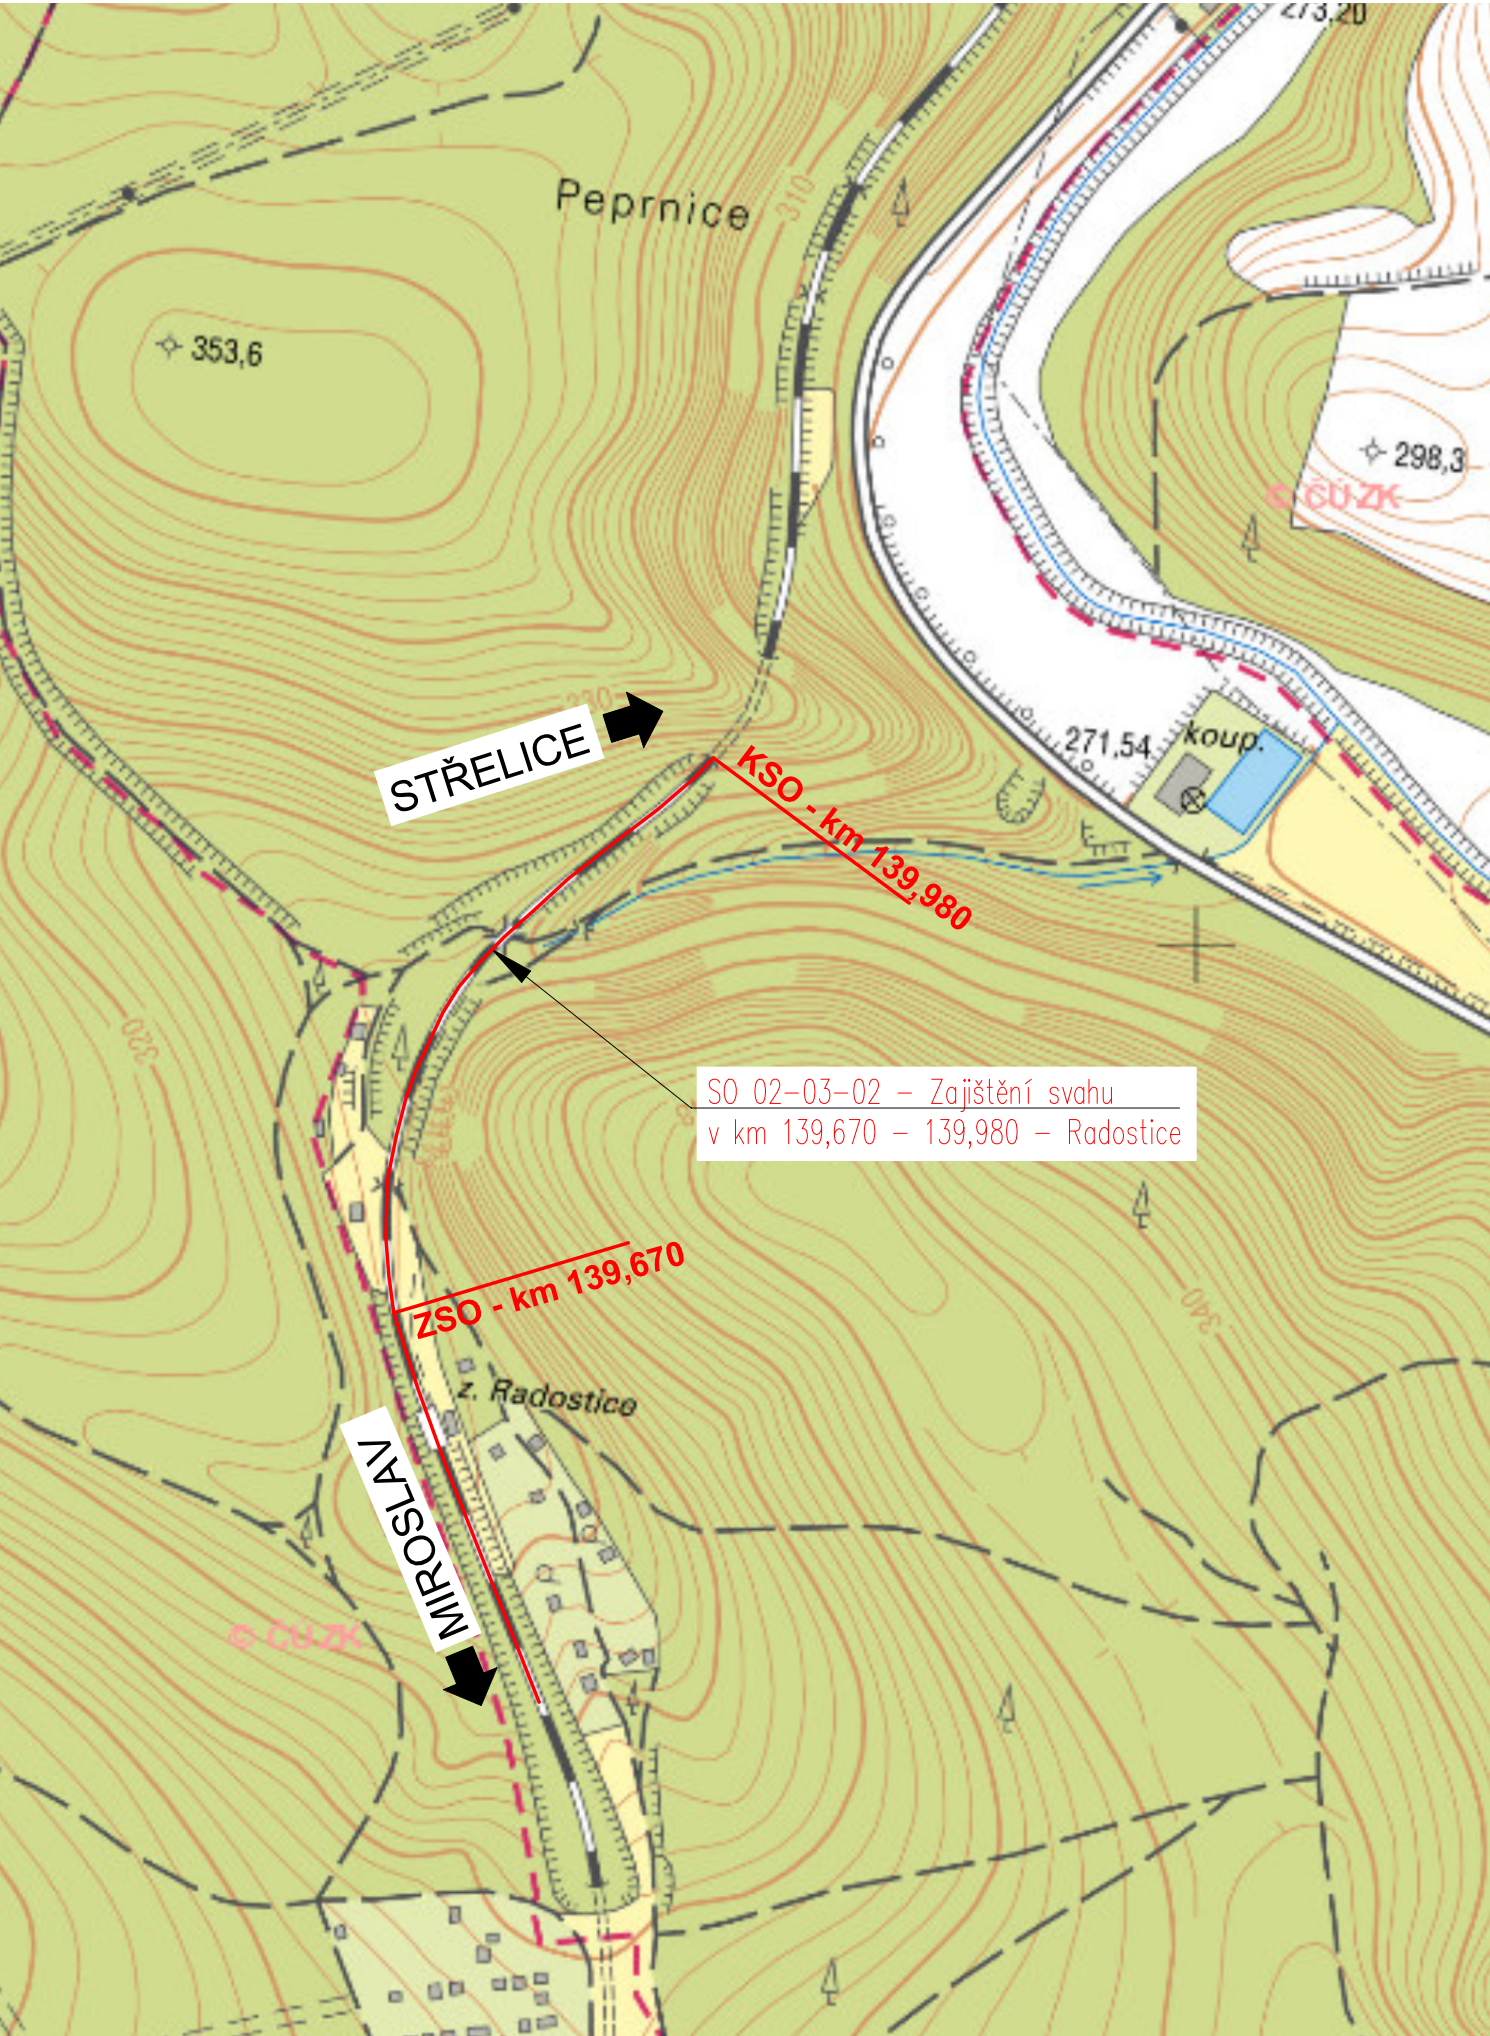

SEZNAM ZKRATEK:

ZSO.....Začátek stavebního objektu  
KSO.....Konec stavebního objektu

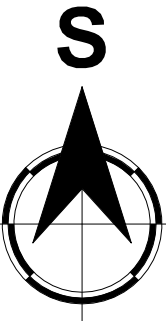

Souřadnicový systém JTSK, Výškový systém Bpv

Investor:			Správa železnic, státní organizace Dlážděná 1003/7 110 00 Praha 1

Vypracoval: Ing. Stanislav Štábl		Zodp. projektant: Ing. Stanislav Štábl	Kontroloval: Ing. Miroslav Rykl	
Kraj: Jihomoravský		Traťový úsek/Obec: MIROSLAV – STŘELICE		
Investor Správa železnic s.o.; Dlážděná 1003/7; 110 00 Praha 1				
<b>ZAJIŠTĚNÍ SKALNÍCH MASÍVŮ NA TRATI MIROSLAV – STŘELICE</b>  Objekt: SO 02-03-02 – Zajištění svahu v km 139,670 – 139,980 – Radostice  Část: Železniční spodek – zajištění skal  Obsah dokumentace: <b>PŘEHLEDNÁ SITUACE STAVBY</b>				Formát 2xA4
				Datum 05/2021
				Účel DSP+PDPS
				Č. zakázky 182C
				Změna  Měřítko 1:5000
Část dokumentace C.1.	Č. výkresu 3			